


ELEKTROINŠTALÁCIA

NAPATOVA SUSTAVA: 3PEN STR.50Hz 230/400V TN-C-S

OCHRANA : SAMOČINNÝM ODPOJENÍM NAPÁJANIA STN 33 2000-4-41

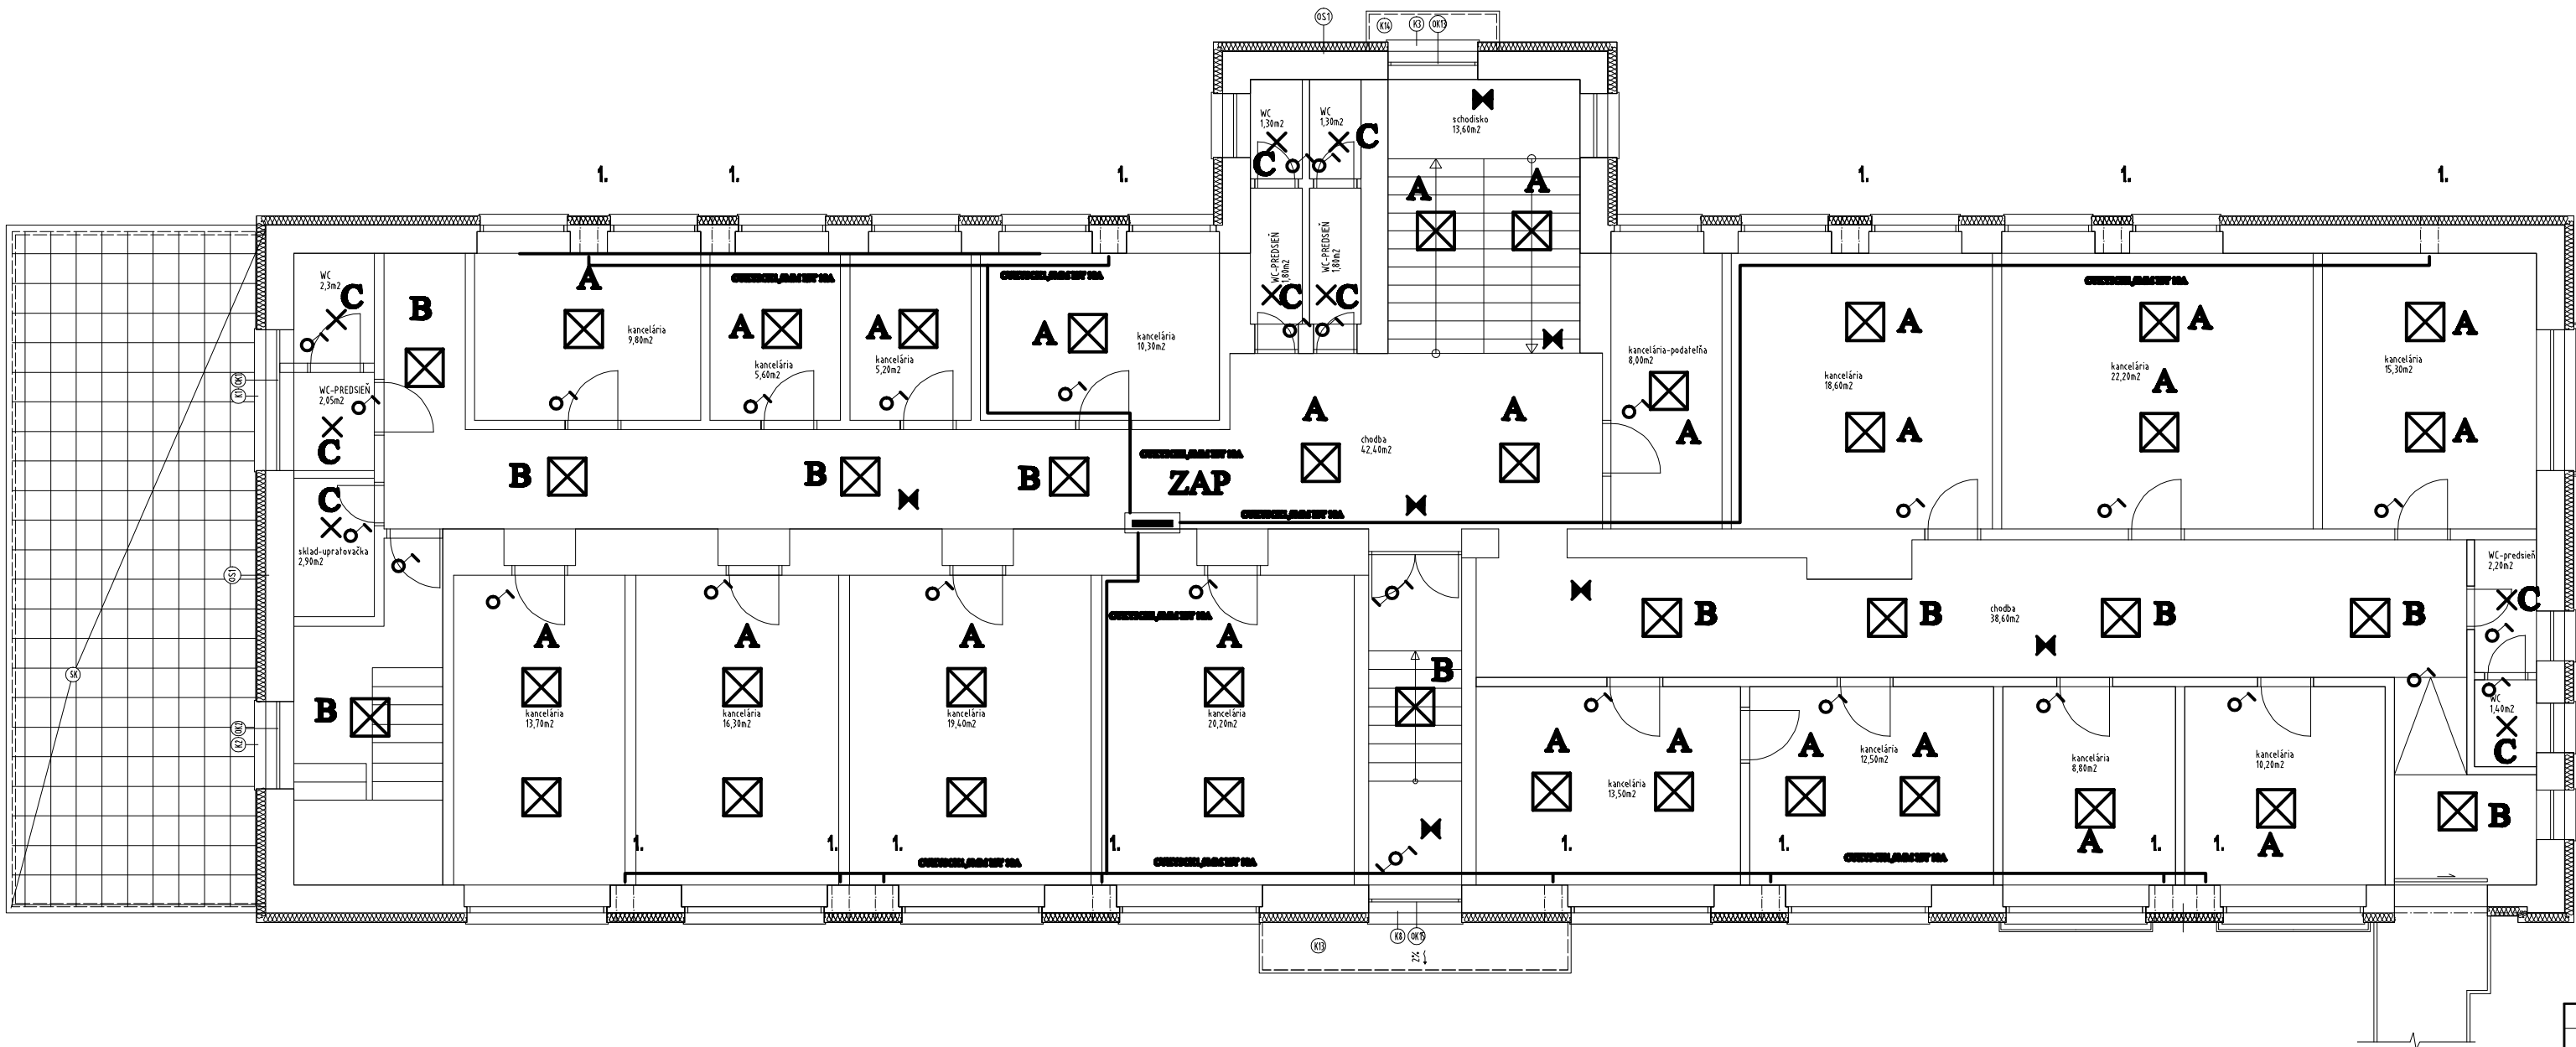

LEGENDA

- HR ROZVÁDZAČ MERANIA
ZAP PODRUŽNÝ ROZVÁDZAČ
VYPÍNAČ JEDNOPÓLOVÝ 10A/250V
PŘEPÍNAČ SÉRIOVÝ 10A/250V
PŘEPÍNAČ STŘEDAVÝ 10A/250V
PŘEPÍNAČ KŘÍŽOVÝ 10A/250V
SVIETIDLO LED
SVIETIDLO LED
SVIETIDLO NÚDZOVÉ
REKUPERAČNÁ JEDNOTKA
SVIETIDLO LED NÁSTENNÉ

| | | | |
|------------------|--|-------------|---------|
| ZODP. PROJEKTANT | ING. DUŠAN ONDREJKA ml. | | |
| PROJEKTANT | ING. DUŠAN ONDREJKA | | |
| INVESTOR | MESTO ZLATÉ MORAVCE | | |
| MESTO | ZLATÉ MORAVCE | | |
| STAVBA: | ZNIŽENIE ENERGETICKEJ NÁROČNOSTI BUDOVY MESTSKÉHO ÚRADU ZLATÉ MORAVCE | STUP. PD | PPSP |
| | | FORMÁT | 8 A4 |
| | | DÁTUM | 02.2016 |
| OBŠAR: | ELEKTROINŠTALÁCIA | ČÍSLO VÝČR. | MERKA: |
| LNP | | E2 | 1 : 100 |