


VZOROVÝ PŘÍČNÝ ŘEZ REKONSTRUOVANÉ KOMUNIKACE

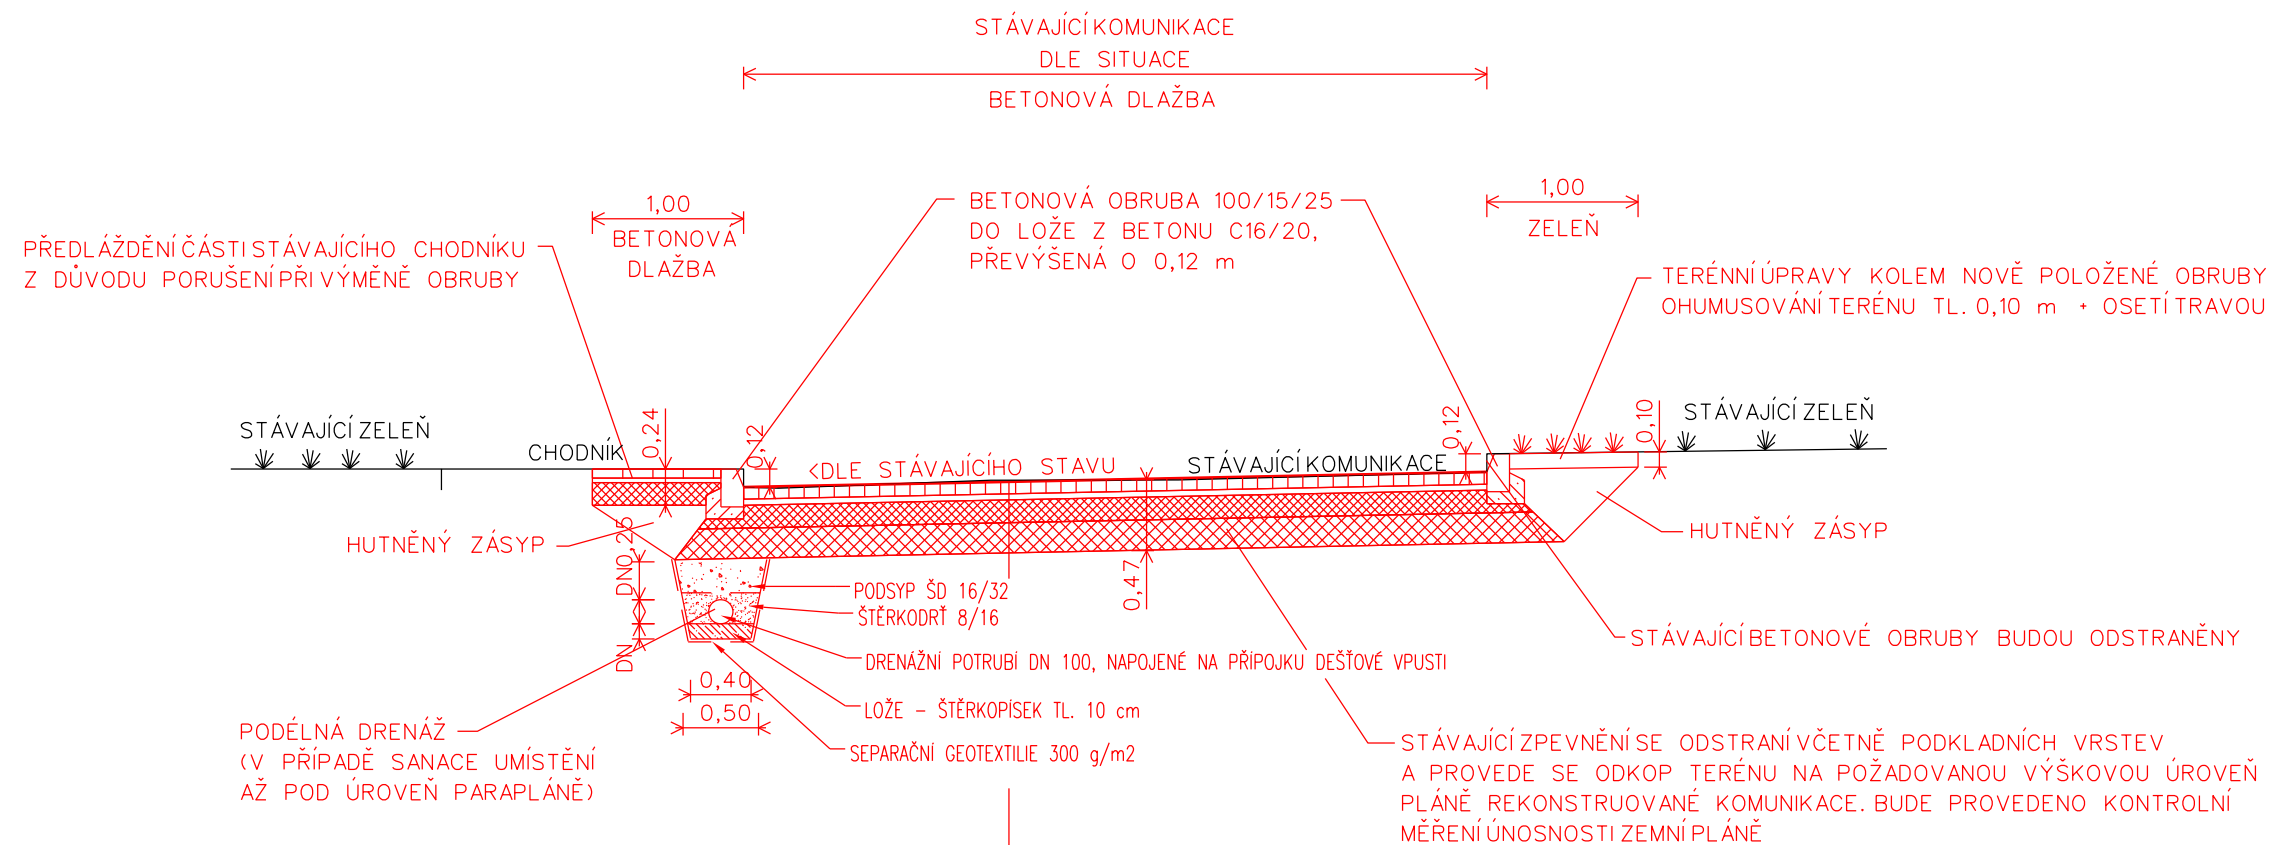

KONSTRUKCE REKONSTRUOVANÉ KOMUNIKACE D2-V:

BETONOVÁ DLAŽBA	80	mm	ČSN	73 6131-1	
KLADECÍ VRSTVA ZE ŠTĚRKODRTI 4-8	ŠD	40	mm	ČSN	73 6131-1 min. 90 MPa
ŠTĚRKODRTĚ	ŠD-A	150	mm	ČSN	73 6126-1
ŠTĚRKODRTĚ	ŠD-B min.	200	mm	ČSN	73 6126-1
	CELKEM	470	mm		

HUTNĚNÉ PODLOŽÍ $E_{def2} \geq 30 \text{ MPa}$

SANACE PODLOŽI:

ŠTĚRKODRŤ	0-63	300 mm
FILTRAČNÍ GEOTEXTÍLIE	min. 300g/m2	

MATEŘSKÁ ŠKOLA NÁM. ARMÁDY REKONSTRUKCE KOMUNIKACE