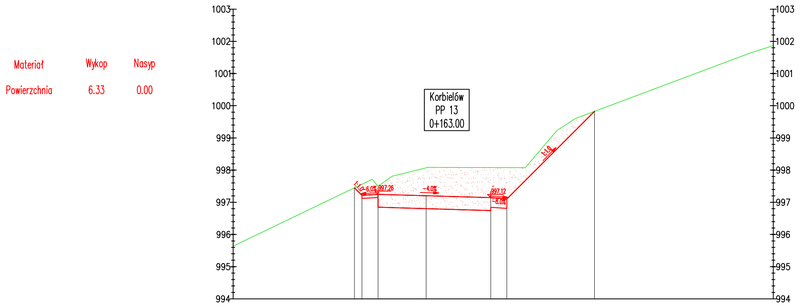

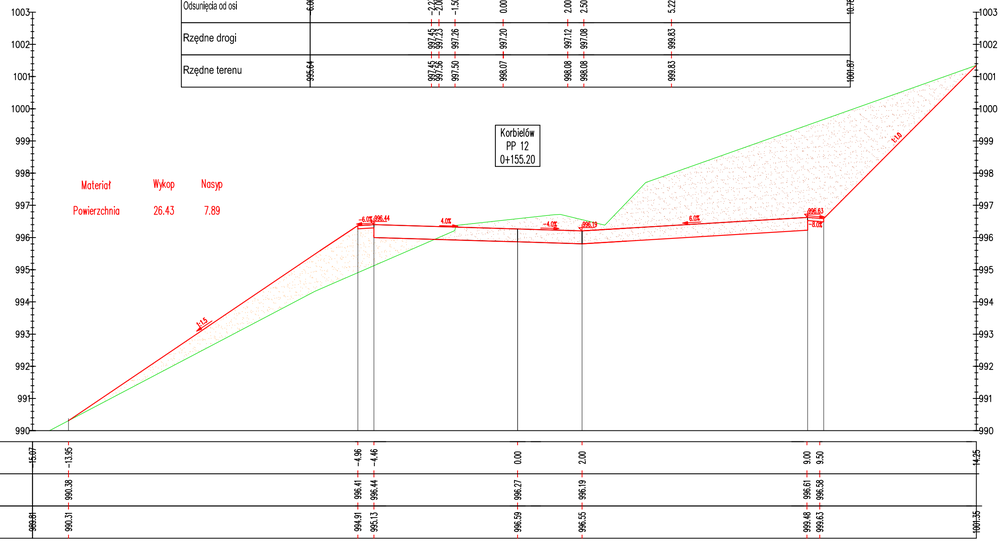

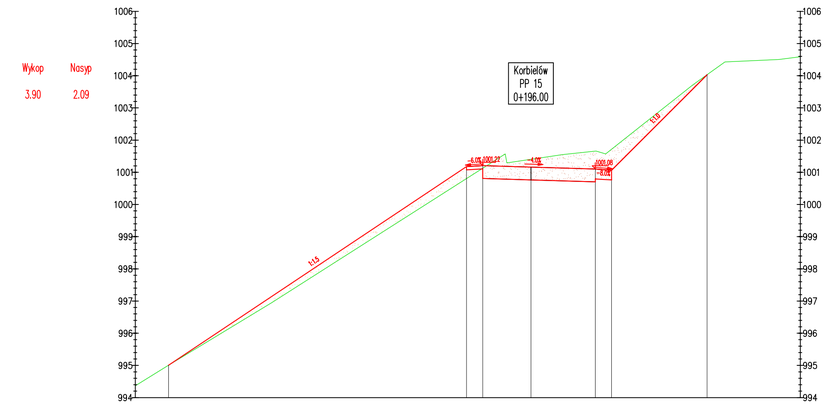

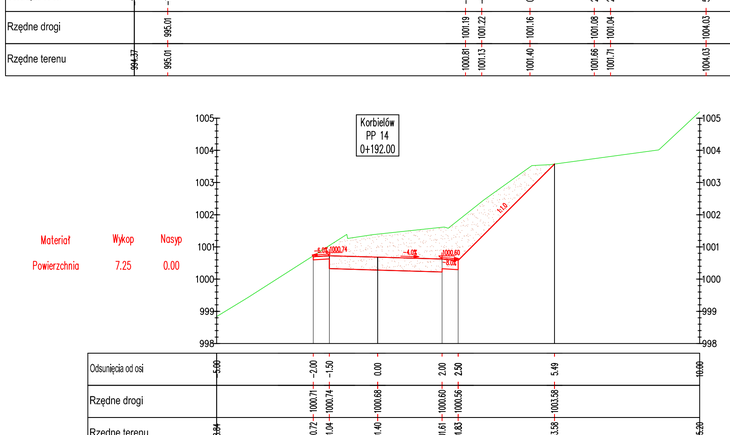

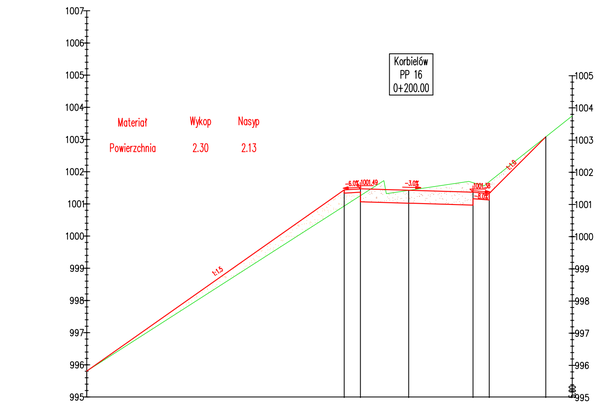

P.P."TRASKOM"

30-015 KRAKÓW, UL.GZYMSIKÓW 1/10 e-mail biuro@prebud.pl tel. 501465056

„Przebudowa drogi stokowej nr inwentarzowy 220/522 odcinek od km 0+000 (1+940) do km 0+200 (2+140) w Leśnictwie Korbielów w oddz. nr 137 Obręb Korbielów działka nr ewid. 8014".

PROJEKT TECHNICZNY		SKALA 1: 100	
Temat rysunku:	PRZEKROJE POPRZECZNE	DATA	NR RYS.
Projektant:	mgr inż. Jacek Ryszka UAN-Upr/232/89	11.2023	4/3
Opracował:	mgr inż. Jacek Ryszka UAN-Upr/232/89		