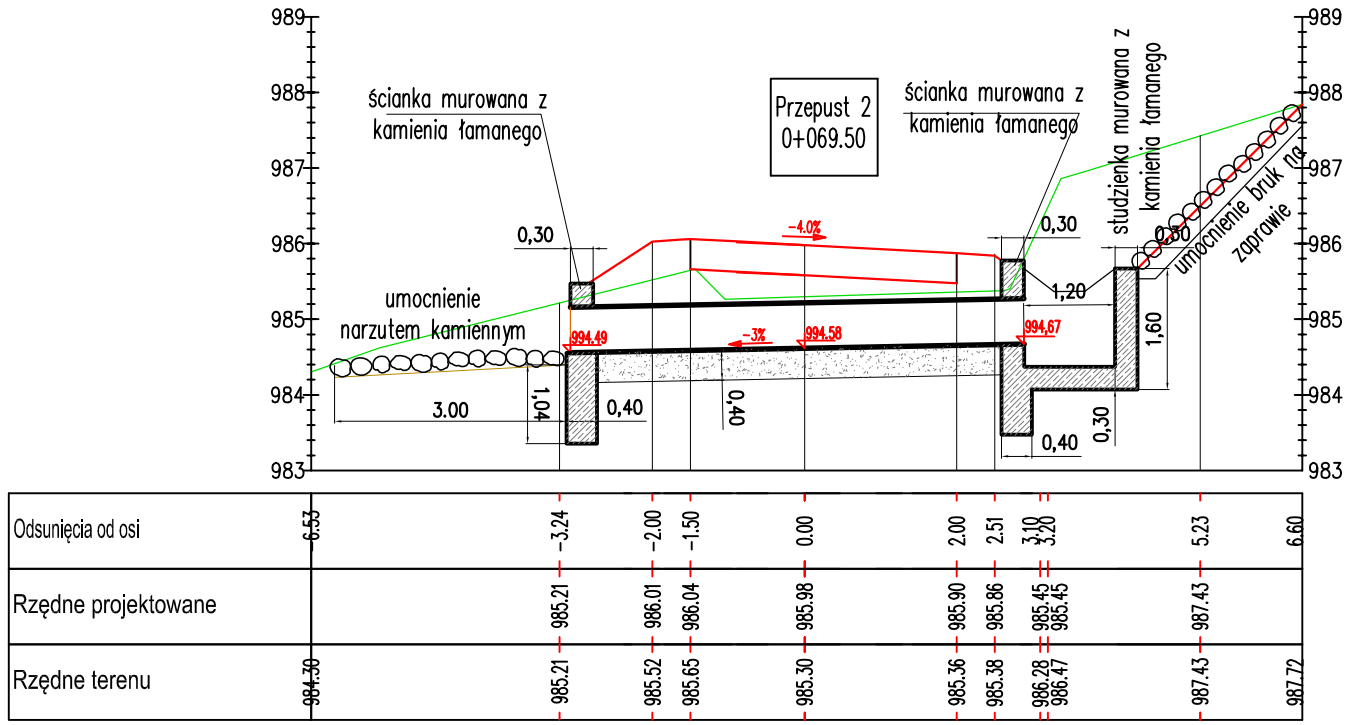

Odsunięcia od osi	6.53	-3.24	-2.00	-1.50	0.00	2.00	2.51	3.10	3.20	5.23	6.60	
Rzędne projektowane		985.21	986.01	986.04	985.98	985.90	985.86	985.45	985.45	987.43		
Rzędne terenu	984.30	985.21	985.52	985.65	985.30	985.36	985.38	986.28	986.47	987.43	987.72	

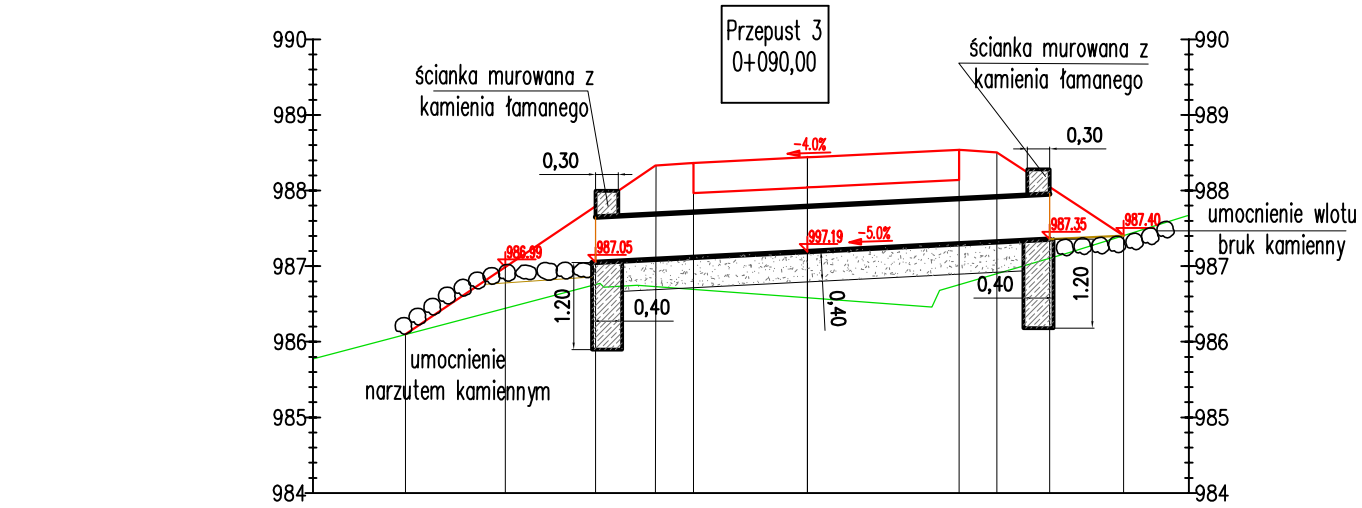

Odsunięcia od osi	6.54	-5.57	-4.00	-2.80	-2.00	-1.50	0.00	2.00	2.50	3.20	4.20	5.85
Rzędne projektowane		986.10	986.99	987.79	988.33	988.37	988.44	988.54	988.50		987.40	
Rzędne terenu	985.78	986.10	986.44	986.72	986.73	986.69	986.58	986.76	986.90		987.40	987.67

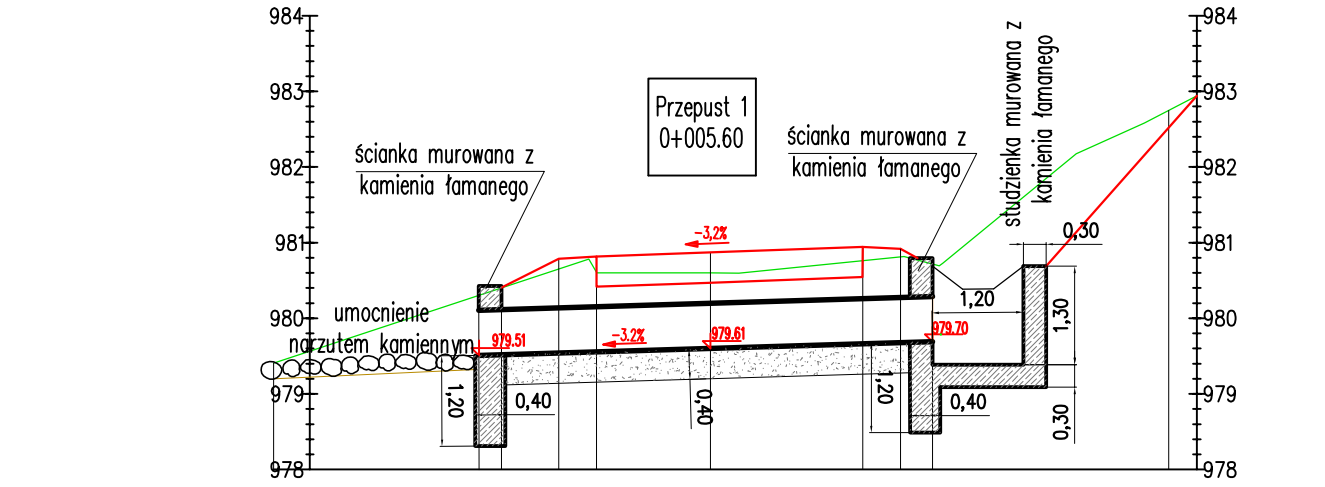

Odsunięcia od osi	-5.80	5.30	-3.05	-2.66	-2.00	-1.50	0.00	2.00	2.50	2.95	5.17	6.43
Rzędne projektowane	979.38	979.43	979.51	980.40	980.79	980.82	980.87	980.94	980.91	980.40	982.33	
Rzędne terenu	979.38	979.57	980.30	980.43	980.65	980.61	980.60	980.76	980.81	980.80	982.33	982.94

P.P."TRASKOM"

30-015 KRAKÓW, UL.GZYMSIKOW 1/10 e-mail biuro@prefbud.pl tel. 501465056

„Przebudowa drogi stokowej nr inwentarzowy 220/522 odcinek od km 0+000 (1+940) do km 0+200 (2+140) w Leśnictwie Korbielów w oddz. nr 137 Obręb Korbielów działka nr ewid. 8014".

PROJEKT ARCHITEKTONICZNO-BUDOWLANY		SKALA 1: 100	
Faza projektowa:	Projekt budowlany	DATA	NR RYS.
Temat rysunku:	PRZEPUSTY	11.2023	3
Projektant:	mgr inż. Jacek Ryszka UAN-Upr232/89		