


N 04c

DETAIL SPOJA HRÁN:
ZAREZAŤ POD UHLOM 45°
A OPÁSKOVAŤ

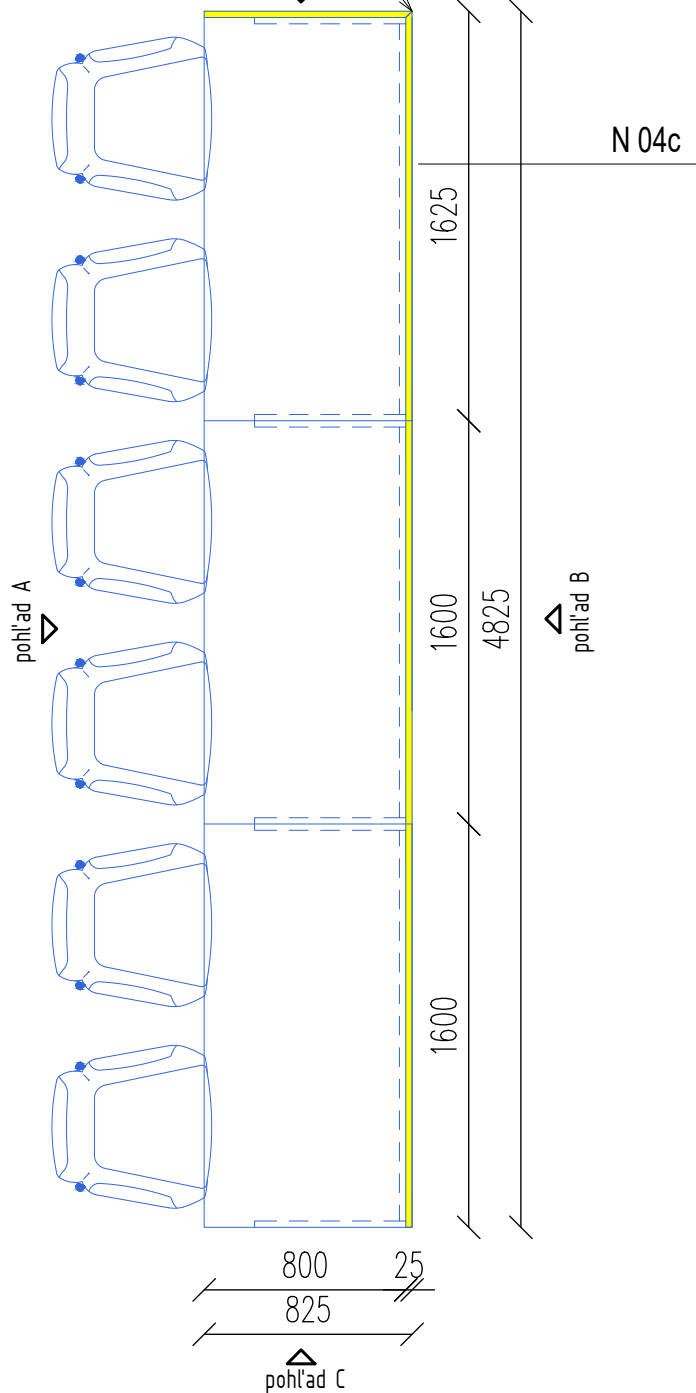


pôdorys




el. zásuvky viď PD elektro

- ① PANEL DTDL DUB VICENZA H3157 ST12, HR. 25 MM, 1625x880 MM, LEPENÝ NA ČELO STOLOV CELOPLOŠNE PRÍPADNE KOTVENÝ Z VNÚTORNEJ STRANY STOLA N04b
- ② PANEL DTDL DUB VICENZA H3157 ST12, HR. 25 MM, 1600x880 MM, 2 KRÁT, LEPENÝ NA ČELO STOLOV CELOPLOŠNE PRÍPADNE KOTVENÝ Z VNÚTORNEJ STRANY STOLA N04d
- ③ PANEL DTDL DUB VICENZA H3157 ST12, HR. 25 MM, 825x880 MM, LEPENÝ NA ČELO STOLOV CELOPLOŠNE PRÍPADNE KOTVENÝ Z VNÚTORNEJ STRANY STOLU N04b

ABS HRANY 0,8 – 1 MM
HRANY OPÁSKOVAŤ – DUB VICENZA

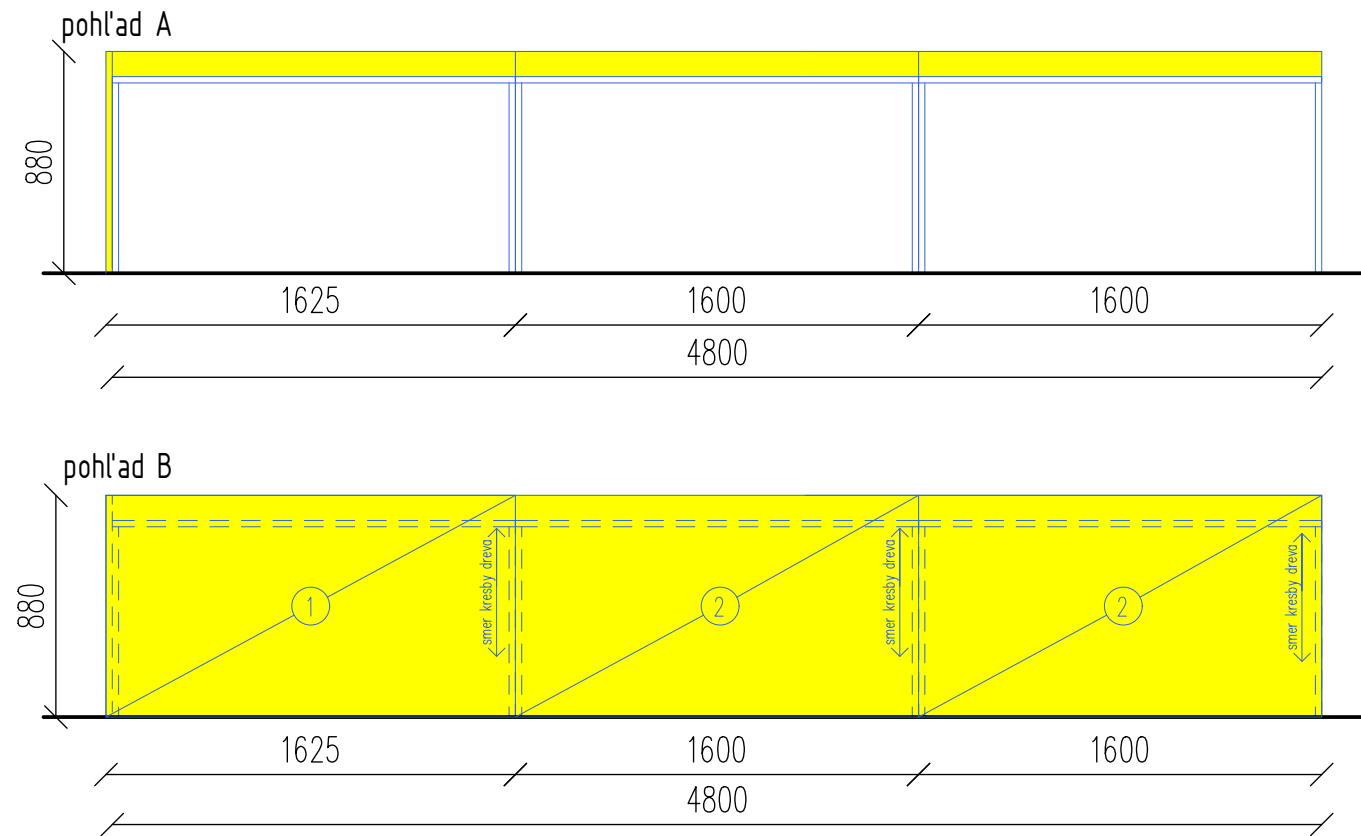

- VŠETKY NAVRHOVANÉ ZMENY A ÚPRAVY JE NUTNÉ PRED REALIZÁCIOU KONZULTOVAŤ S AUTOROM PROJEKTU
- PRED OBJEDNANÍM NÁBYTKOV A ZARIADENÍ JE NUTNÉ OVERIŤ VŠETKY ROZMERY NA STAVBE, VRÁTANE VÝVODOV NA INŠTALÁCIE
- NÁBYTKY - LEPENIE PUR LEPIDLOM (VODEODOLNÉ SPOJE) AJ NEPOHĽADOVÉ ČASTI
- DETAILNÝ POPIS ZARIADENIA - VIĎ. VÝKAZ VÝMER
- DIELENSKÚ DOKUMENTÁCIU JE ZHOTOVITEĽ POVINNÝ ZASLAŤ NA ODSÚHLASENIE AUTOROM PROJEKTU
- VÝROBCA JE POVINNÝ SI PRISPOBIŤ ROZMERY A KONŠTRUKČNÉ RIEŠENIE NÁBYTKOV PODĽA TECHNICKÝCH PARAMETROV SPOTREBIČOV A ZARIADENÍ

PROJEKT: REALIZAČNÝ PROJEKT INTERIÉROVÉHO ZARIADENIA TRENČIANSKA UNIVERZITA A. DUBČEKA V TRENČÍNE - AULA			
MIESTO STAVBY: Trenčianska Univerzita A. Dubčeka v Trenčíne Studentská 1639/2, 911 50 Trenčín budova B, 1.NP, Z.03 Aula	OBJEDNÁVATEĽ: Trenčianska Univerzita A. Dubčeka v Trenčíne Studentská 1639/2, 911 50 Trenčín	Č.PROJEKTU: 2024_03	FORMÁT: 2 x A4
ZHOTOVITEĽ:  Slnecná 959/12 018 51 Nová Dubnica IČO: 54 266 157 IČ DPH: SK2121618686 www.patyzone.sk	ARCHITEKT: Ing. arch. Patrícia Žovincová	ZODPOVEDÝ PROJEKTANT: Ing. arch. Patrícia Žovincová	MIERKA: 1:30
	VYPRACOVAL: Charlotte Chupáčová	DÁTUM: apríl 2024	
STUPEŇ PD: DOKUMENTÁCIA PRE REALIZÁCIU	PROFESIA: ARCHITEKTÚRA - INTERIÉR	VÝKRES Č.: 05	REVÍZIA: R00
NÁZOV: Výkres nábytkov na mieru - p.č. N04c			
<small>VŠETKY PRÁVA SÚ VYHRADENÉ. TENTO VÝKRES A VŠETKY INFORMÁCIE KTORÉ OBSAHUJE SÚ MAJETKOM "PATY ZONE DESIGN s.r.o." A NEMÔŽU BYŤ KOPIROVANÉ, REPRODUKOVANÉ, POUŽITÉ ALEBO ZMENENÉ CELKOVO ALEBO ČIASTOČNE NA ÚČELY INÉ AKO TIE, PRE KTORÉ BOL VÝKRES VYHOTOVENÝ BEZ PREDCHÁDZAJÚCEJ AUTORIZÁCIE V PÍSMOENEJ PODOBE VYDANEJ AUTOROM PROJEKTU</small>			