
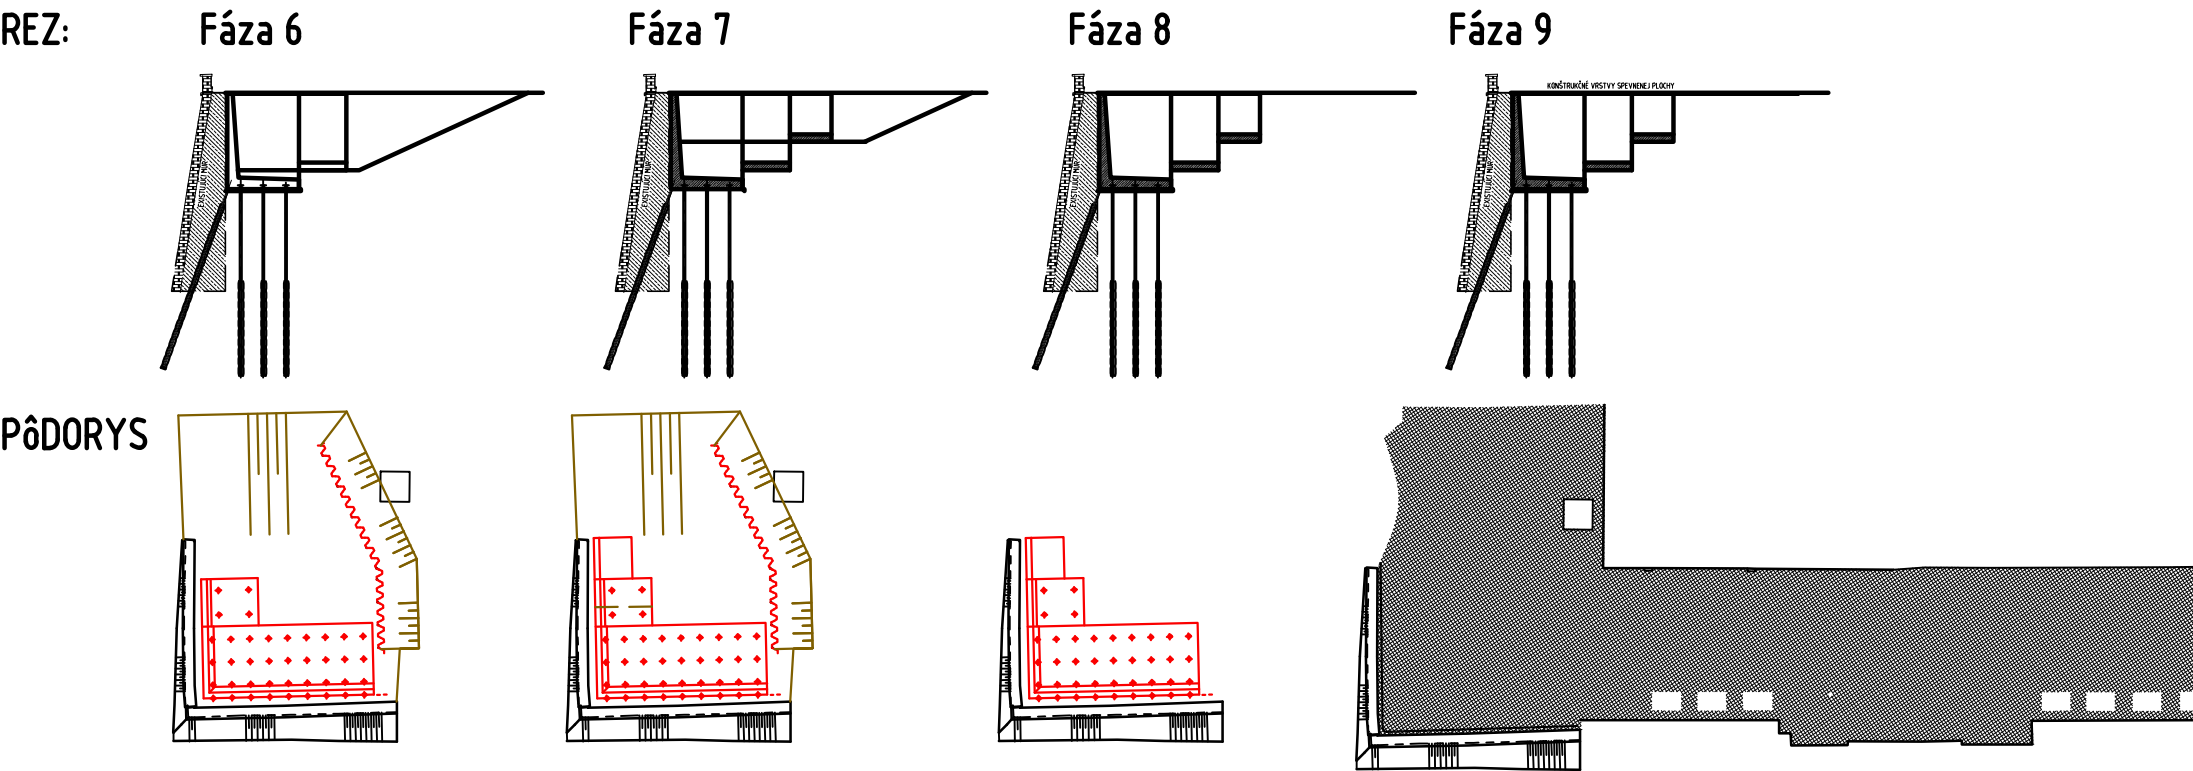
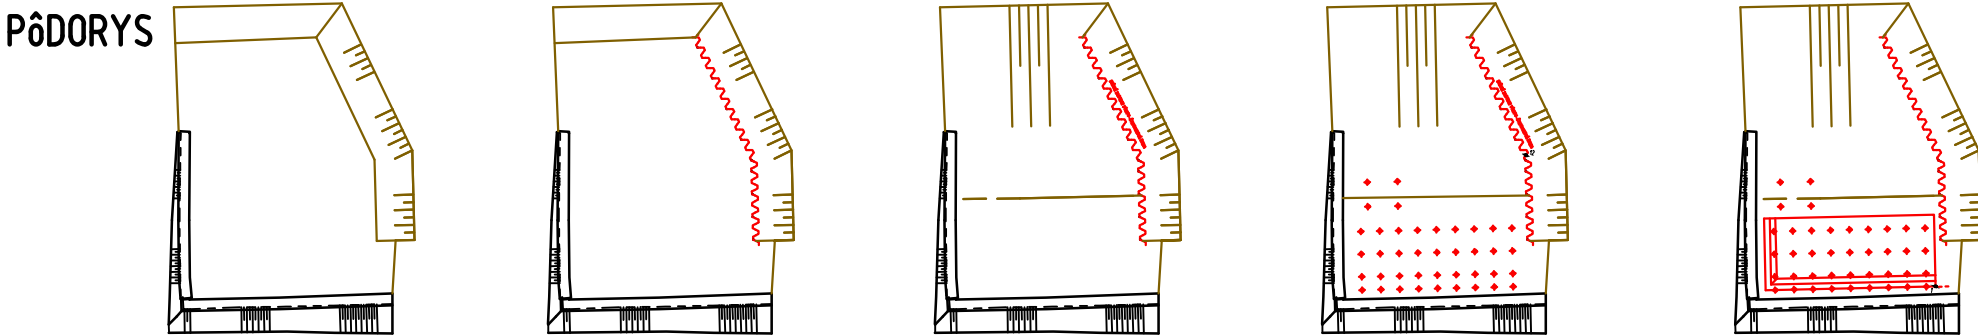


PROJEKT ORGANIZÁCIE VÝSTAVBY

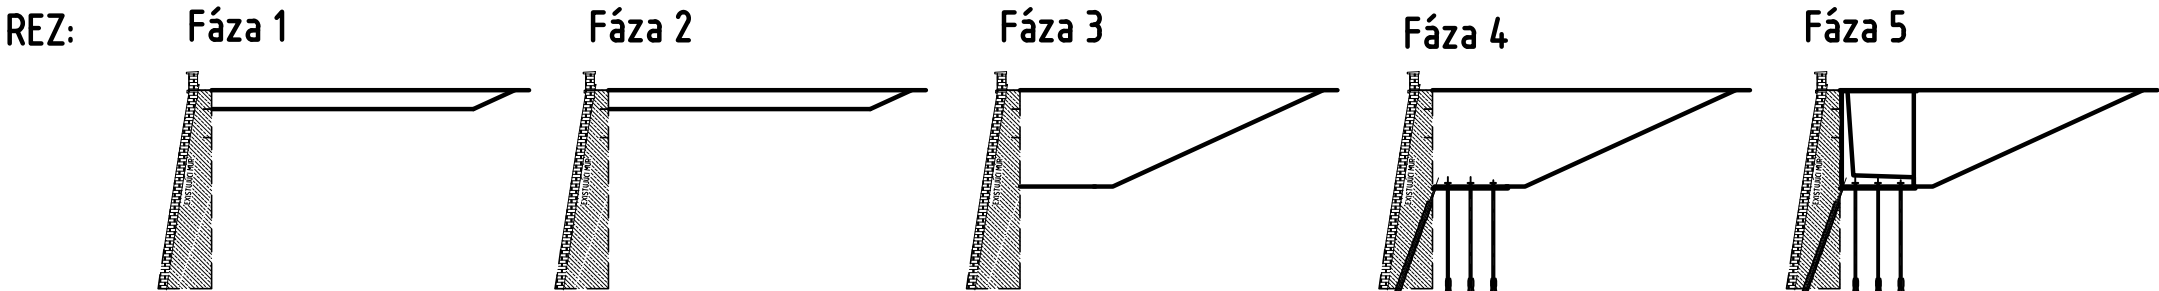

PREDPOKLADANÝ HARMONOGRAM PRÁC

Fáza 0 (PRÍPRAVNA FÁZA)

- VYTÝČENIE SIETI
- ZRIADENIE A OPLATENIE ZARIADENIA STAVENISKA
- PRELOŽKY INŽINIERSKÝCH SIETÍ DO BEZKOLÍZNEJ POLOHY

Fáza 1

- ODKOP PO ÚROVEŇ REALIZÁCIE ŠTETOVNICOVEJ STEN, ODBÚRANIE SPEVNENÝCH PLÔCH A DAŽĐOVEJ KANALIZÁCIE

Fáza 2

- REALIZÁCIE ŠTETOVNICOVEJ STENY

Fáza 3

- ODKOP PO ÚROVEŇ REALIZÁCIE OPORNÝCH MÚROV

Fáza 4

- REALIZÁCIA MIKROPILÓT

Fáza 5

- REALIZÁCIA MÚRU ZYPU „A“

Fáza 6

- REALIZÁCIA ZÁSYPU PO ÚROVEŇ ZÁKLADOVEJ ŠKÁRY MÚRU „B“
- REALIZÁCIA MÚRU „B“

Fáza 7

- REALIZÁCIA ZÁSYPU PO ÚROVEŇ ZÁKLADOVEJ ŠKÁRY MÚRU „C“
- REALIZÁCIA MÚRU „C“
- PRÍPRAVNÉ PRÁCE PRE REALIZÁCIU REKONŠTRUKCIE DAŽĐOVEJ KANALIZÁCIE

Fáza 8

- REALIZÁCIA ZÁSYPU PO ÚROVEŇ KONŠTRUKČNÝCH VRSTIEV SPEVNENÝCH PLÔCH
- DEMONTÁŽ ŠTETOVNICOVEJ STENY

Fáza 9

- REALIZÁCIA ODVODNEIA A OBJEKTU DAŽĐOVEJ KANALIZÁCIE
- REALIZÁCIA OBJEKTU SPEVNENÝCH PLÔCH

Fáza 10

- OČISTENIE PÔVODNÝCH MÚROV VYSOKOTLAKÝM VODNÝM LÚČOM
- REALIZÁCIA FINÁLNYCH ÚPRAV, DOKONČOVACÍCH PRÁC A POD.
- OSADENIE ZÁBRADLIA
- INJEKTÁŽ TRHLIN A PRASKLÍN V PÔVODNÝCH MÚROCH
- REKONŠTRUKCIA POHĽADOVÝCH PLÔCH PÔVODNÝCH MÚROV
- REALIZÁCIA ODVODŇOVACÍCH PRESTUPOV V EXISTUJÚCICH MÚROCH

FÁZA 11

- VYČISTENIE A ODOVZDANIE STAVENISKA OBJEDNÁVATEĽOVI

ZMENA:	d	VYKONAL:		DÁTUM:	
	c				
	b				
	a				

 MINISTERSTVO VNÚTRA SLOVENSKEJ REPUBLIKY MINISTERSTVO VNÚTRA SR PRIBINOVA Č. 2 812 72 BRATISLAVA	HL. PROJEKTANT:  HADE s.r.o. JARABINKOVÁ 8D, 821 09 BRATISLAVA	PROJEKTANT ČASŤ:

NÁZOV ZÁKAZKY:	Bratislava, areál MV SR Šancová 1, rekonštrukcia poškodených oporných múrov
----------------	--

ČASŤ:	VYPRACOVAL: Ing. L. Hozza				
	TECHNICKÁ KONTROLA: Ing. J. Anfol				
	ZODPOVEDNÝ PROJEKTANT: Ing. L. Hozza				
	STUPEŇ PD: DSP/DRS	DÁTUM: 01/2022	MIERKA: 4xA4	POČET A4: 4x4	PRÍLOHA: F
PROJEKT ORGANIZÁCIE VÝSTAVBY					
TÁTO DOKUMENTÁCIA JE DUŠEVNÝM MAJETKOM ZHOTOVITEĽA. ŽIADNA ČASŤ TEJTO DOKUMENTÁCIE NESMIE BYŤ REPRODUKOVANÁ ALEBO POUŽITÁ BEZ JEHO PÍSMENÉHO POVOLENIA.					