Rez 1:50

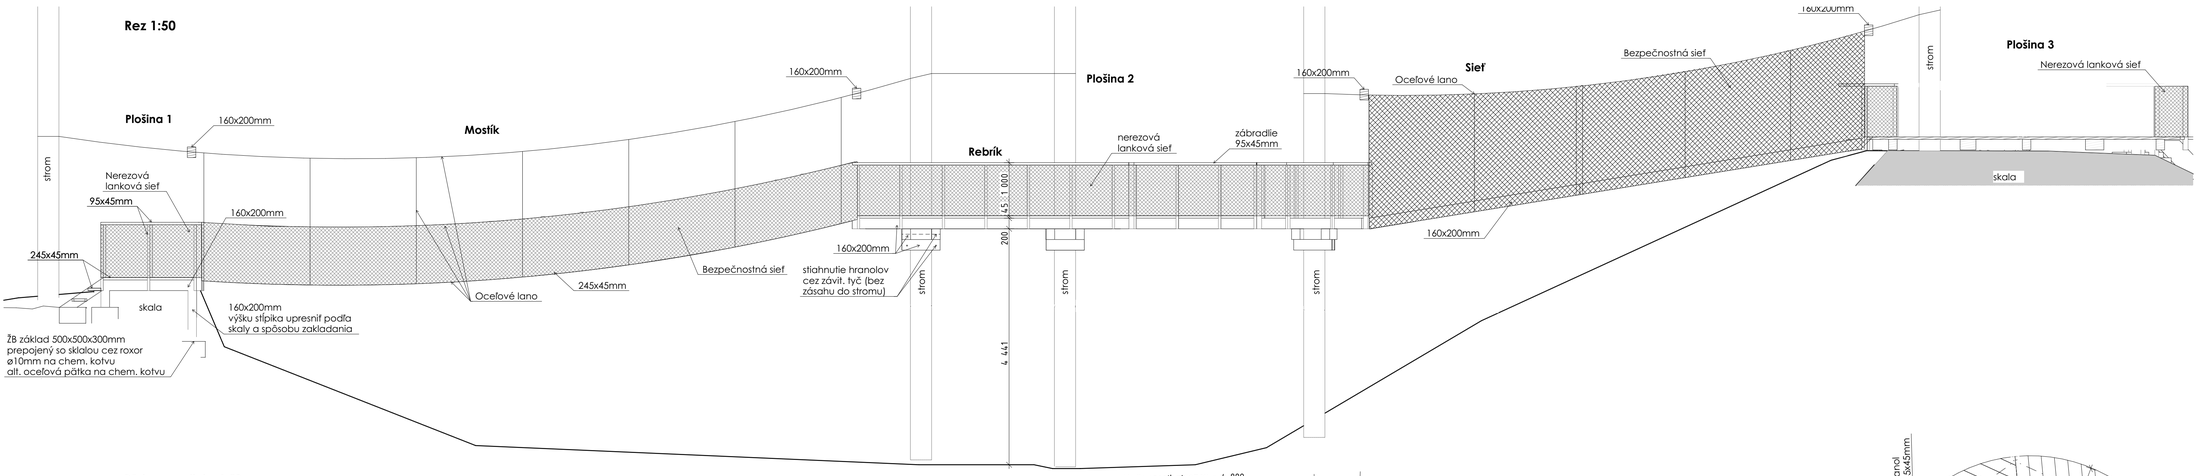

Pôdorys podlahy 1:50

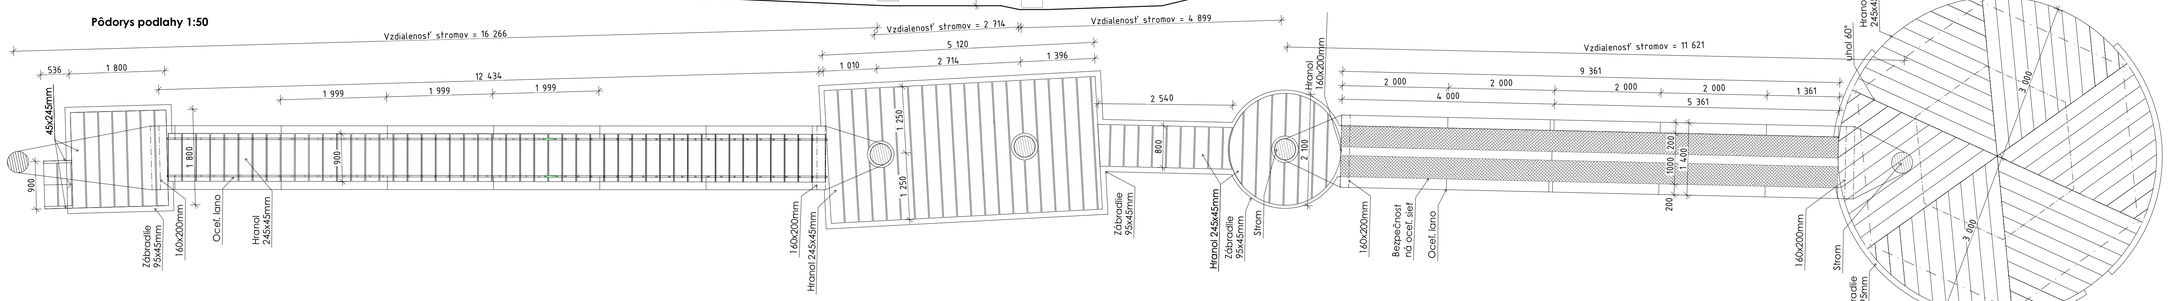

Pôdorys konštrukcie 1:50

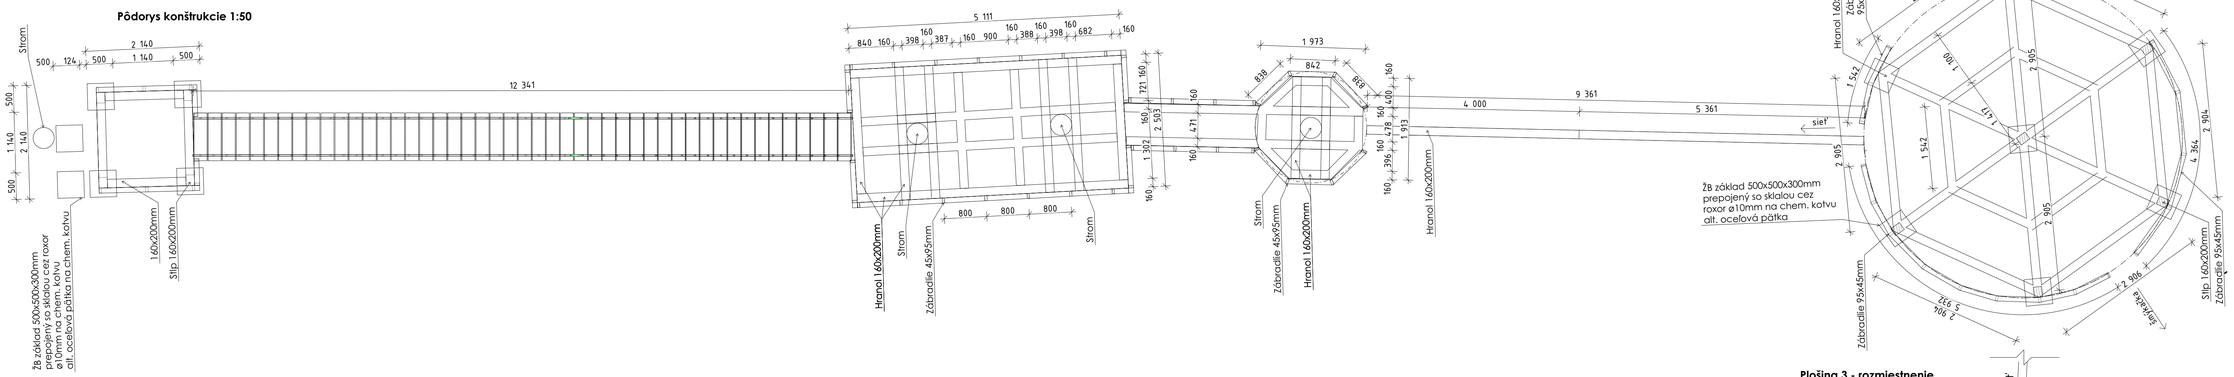

Výkaz prvkov

Profil	Celk. množstvo
Sibírsky smrek, hoblovaný 160x200mm	144 bm
Sibírsky smrek, hoblovaný 245x45mm	283,3 bm
Sibírsky smrek, hoblovaný 45x95mm	60 bm

Mostík - Rez 1:50

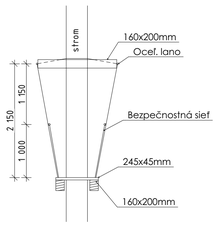

Sieť
Rez 1:50

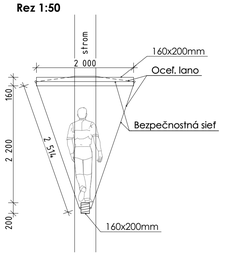

Plošina 3 - rozmiestnenie náučných prvkov 1:50

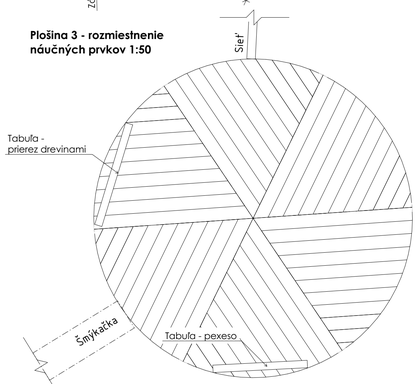

Pôdorys základov, konštrukcie 1:50

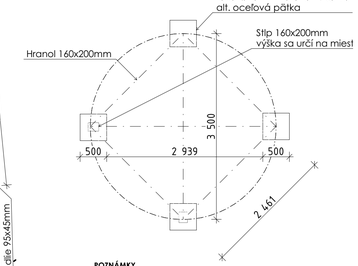

POZNÁMKY

- umiestnenie prvkov vid výkres situácie
- celkové dĺžky prvkov sú napočítané presne bez rezervy
- všetky drevené prvky sú navrhované hoblované, bez povrchovej úpravy, okrem podkladových hranolov
- všetky kotviace prvky použiť nerezové !
- všetky štrkové lôžka všade zhutniť a vápcovať
- zhotoviteľ je povinný v prípade zistených chýb v projektovej dokumentácii neodkladne informovať projektanta !
- výkresová dokumentácia podlieha v plnej miere autorskému zákonu
- zmeny oproti projektovej dokumentácii sú možné len so súhlasom autora !
- projektant nenesie žiadnu zodpovednosť za zmeny uskutočnené bez jeho písomného súhlasu !

Plošina 4
Rez 1:50

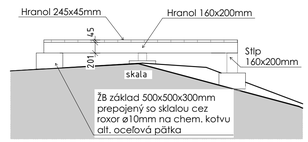

Umiestnenie pultíkov a kukátok 1:50

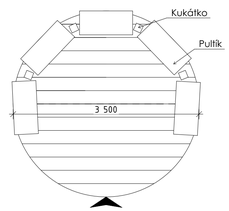

Pôdorys podlahy 1:50

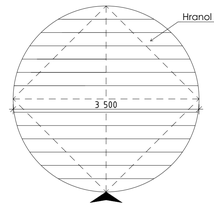

ZOD. PROJEKTANT/ AUTOR: Ing.arch. Patrik Kasperkevič
VYPRACOVALI : Ing.arch. Patrik Kasperkevič, Ing. Erik Kasperkevič, Ing. Ján Konečný

RECHT
patrik@recht.sk
0918 364 782

STAVEBNÍK: Mesto Stará Ľubovňa, Obchodná 1, 064 01 Stará Ľubovňa

MIESTO STAVBY: Mestské lesy Stará Ľubovňa, E-KN 3580/1, E-KN 1-6396/2, E-KN 1-6393, C-KN 4357/21, C-KN 4473, C-KN 1-6396/2, C-KN 4357/24, C-KN 4476, C-KN 4475

NÁZOV STAVBY: **Náučno-turistická infraštruktúra v mestských lesoch - Stará Ľubovňa**

CHARAKTER STAVBY: **NOVOSTAVBA**

STUPEŇ PROJEKTU: **Ohlásenie drobnej stavby**

OBSAH VÝKRESU: **Lanový most s plošinami**

FORMÁT: 594x970
DÁTUM: 11/2022
MIERKA:
ČÍSLO: **37**