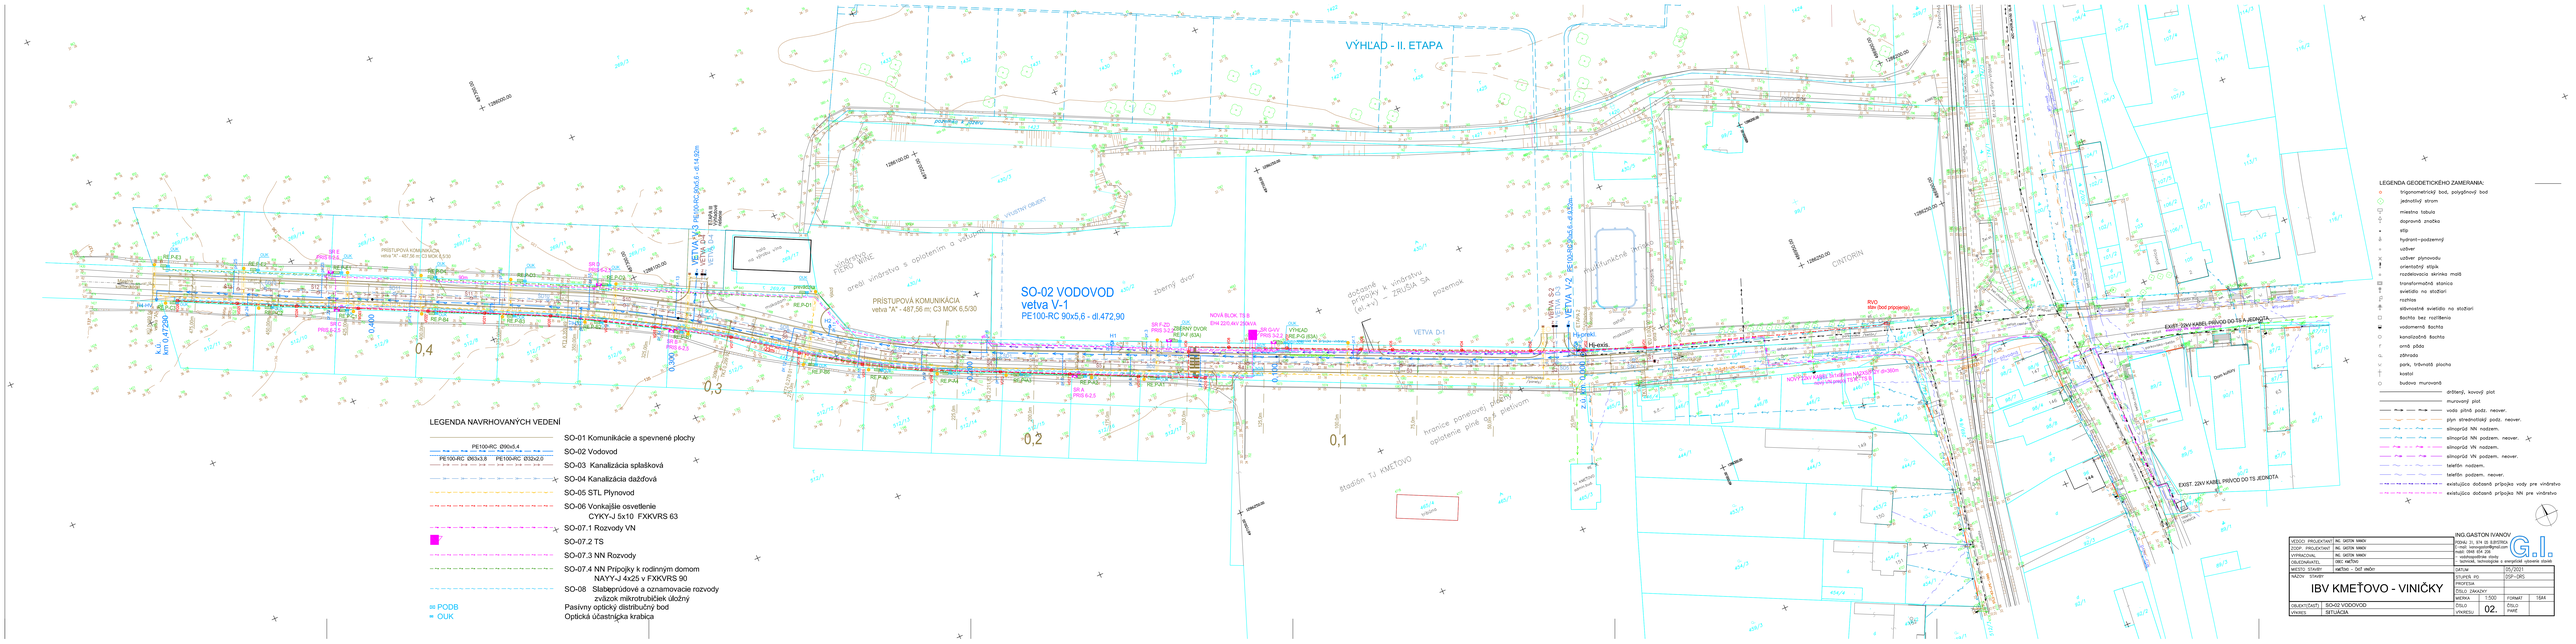
VÝHĽAD - II. ETAPA
SO-02 VODOVOD
vetva V-1
PE100-RC 90x5,6 - dl.472,90
PRÍSTUPOVÁ KOMUNIKÁCIA
vetva "A" - 487,56 m; C3 MOK 6,5/30
areál vindršvo s oplotením a vstupnou bránou
ZBERNÝ DVOR
ODPAD.ISKA
VETVA A-3
PE90-RC,90x5,6 - dl.14,52m
VETVA A-4
PE90-RC,90x5,6 - dl.14,52m
VETVA V-2
PE100-RC,90x5,6 - dl.42,5m
VETVA V-3
PE100-RC,90x5,6 - dl.14,52m
VETVA D-1
VETVA S-2
PE100-RC,90x5,6 - dl.42,5m
VETVA S-3
PE100-RC,90x5,6 - dl.14,52m
NOVÁ BLOK. TS 8
DIH 22/0,4kV 250kVA
VÝHĽAD
SR-D PRIS 5.2
SR-GAVY PRIS 5.2
SR-S PRIS 6.2
SR-D PRIS 6.2
SR-S PRIS 6.2
SR-D PRIS 6.2
SR-S PRIS 6.2
SR-D PRIS 6