POPIS	MNOŽST.
POTRUBIE PE 100-RC DN80mm – 90x5,4mm	486 m
POTRUBIE PE 100-RC DN80mm – 63x3,8mm	13,30 m
POTRUBIE PE 100-RC DN80mm – 32x2,0mm	121,40 m
HYDRANT NADZEMNÝ DN80	5 ks
FF KUS 8500 L=300 DN 80 PN 16 HAWLE	5 ks
PÄTKOVÉ KOLENO TL DN80/90°	5 ks
DLAŽDICE TBM 2-50	10 ks
PRÍRUBOVÁ TL RÚRA DN80/400mm	5 ks
Lemový nákružok D90 s dlhým ramenom	10 ks
Voľná PP príruba s oceľovým jadrom D90	10 ks
EZ posúvač s prírubami DN80, č. 4000E2 Hawle	7 ks
ZS 9500E2 teleskop., kr 1,30-1,80m pre DN80	7 ks
Univerzálna podkladová platňa č.3481, Hawle	29 ks
Poklop tuhý č. 1750 – Hawle	7 ks
T Fríalen, T-kus 90° 90/90, SDR17	6 ks
Presuvná objímka UB 90	26 ks
N.P.HAVEX 5270 D90/1"HAWLE	19 ks
N.P.HAVEX 5270 D90/2"HAWLE	3 ks
Š 2681 KOMB. ISO,PRE ø63	3 ks
ISO 6221F VNUT. Z., POM, D63 PN 16 HAWLE	3 ks
ZS 9501E2 TELES., 1,30-1,80 M DN 3/4"-2" HAWLE	22 ks
POKL. 1650 HAWLE	22 ks
ZÁTKA ø90	2 ks
ZÁTKA ø63	3 ks
ZÁTKA ø32	19 ks
Š 2681 KOMB. ISO, PRE ø32	19 ks
ISO 6221F VNUT. Z., POM, D32	19 ks
Vyhladávací vodič CU 6mm2	700 m
Výstražná fólia biela	625 m
Orientačná tabula	3 ks
SYNOFLEX HAWLE 80/100	1 ks

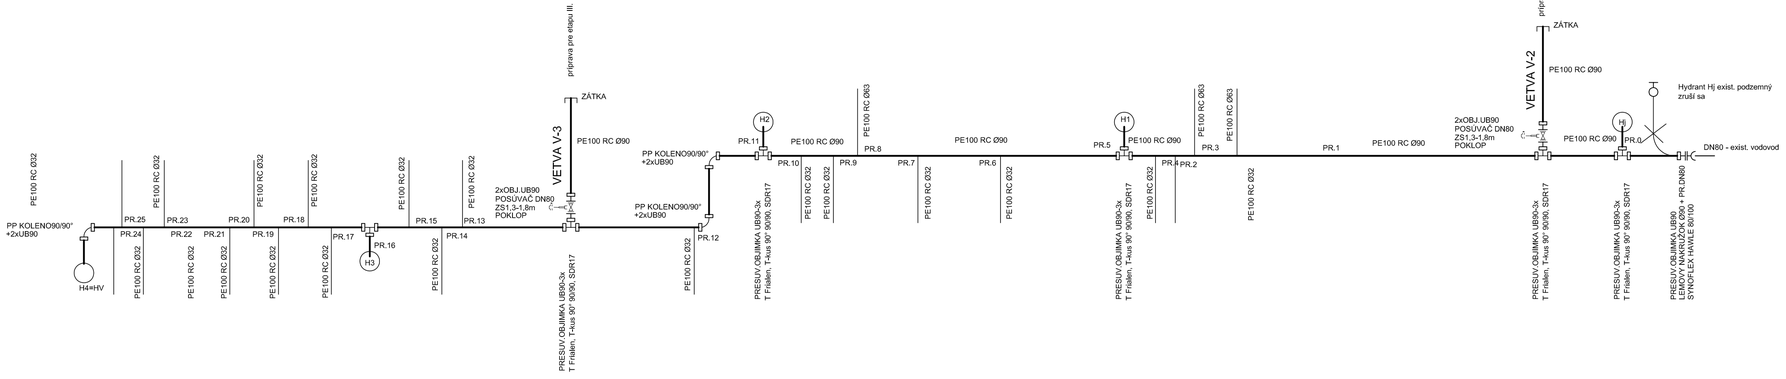
PE100 RC Ø32
PP KOLENO90/90° +2xUB90
H4=HV
PR.25
PR.24
PR.23
PR.22
PR.21
PR.20
PR.19
PR.18
PR.17
PR.16
H3
PR.15
PR.14
PR.13
2xOBJ.UB90 POSUVAČ DN80 ZS1,3-1,8m POKLOP
VETVA V-3
príprava pre etapu III.
ZÁTKA
PE100 RC Ø90
PRESUV OBJIMKA UB90-3x T Fríalen, T-kus 90° 90/90, SDR17
PP KOLENO90/90° +2xUB90
PR.12
PR.11
H2
PR.10
PR.9
PR.8
PR.7
PR.6
PE100 RC Ø63
PRESUV OBJIMKA UB90-3x T Fríalen, T-kus 90° 90/90, SDR17
H1
PR.5
PR.4
PR.3
PR.2
PR.1
PE100 RC Ø90
2xOBJ.UB90 POSUVAČ DN80 ZS1,3-1,8m POKLOP
VETVA V-2
príprava pre etapu II.
ZÁTKA
PE100 RC Ø90
PRESUV OBJIMKA UB90-3x T Fríalen, T-kus 90° 90/90, SDR17
H5
PR.0
Hydrant Hj exist. podzemný zrušl sa
DN80 - exist. vodovod
PRESUV OBJIMKA UB90-3x T Fríalen, T-kus 90° 90/90, SDR17