



ŘEZ 4-4

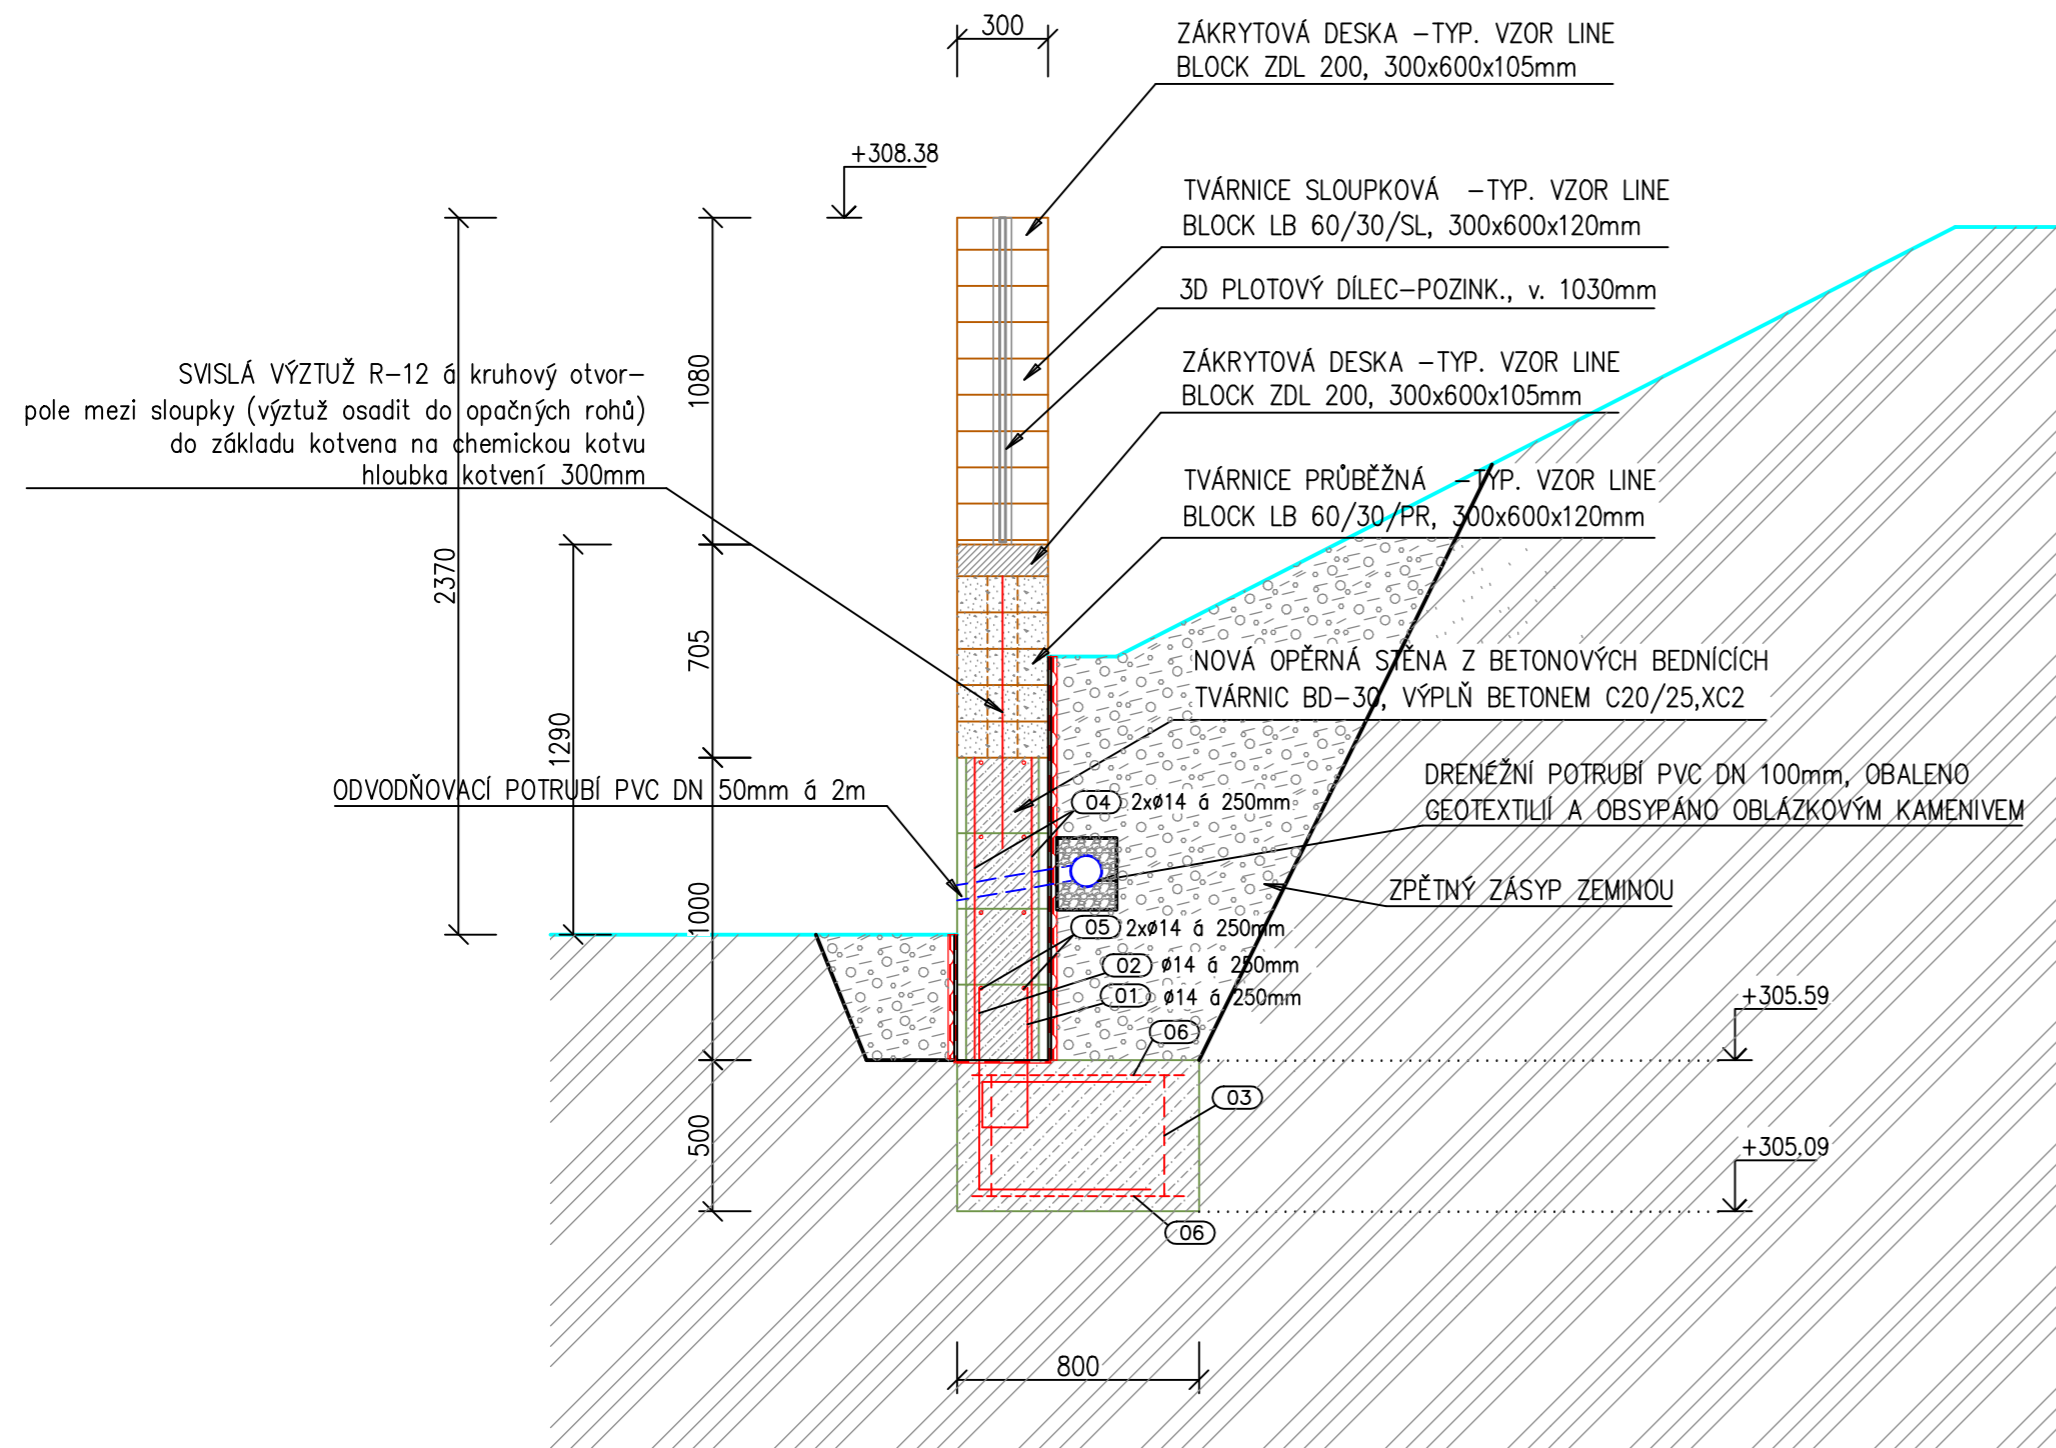

VÝSTUŽ STĚNY - SEVEROZÁPADNÍ STRANA, ČÁST 9

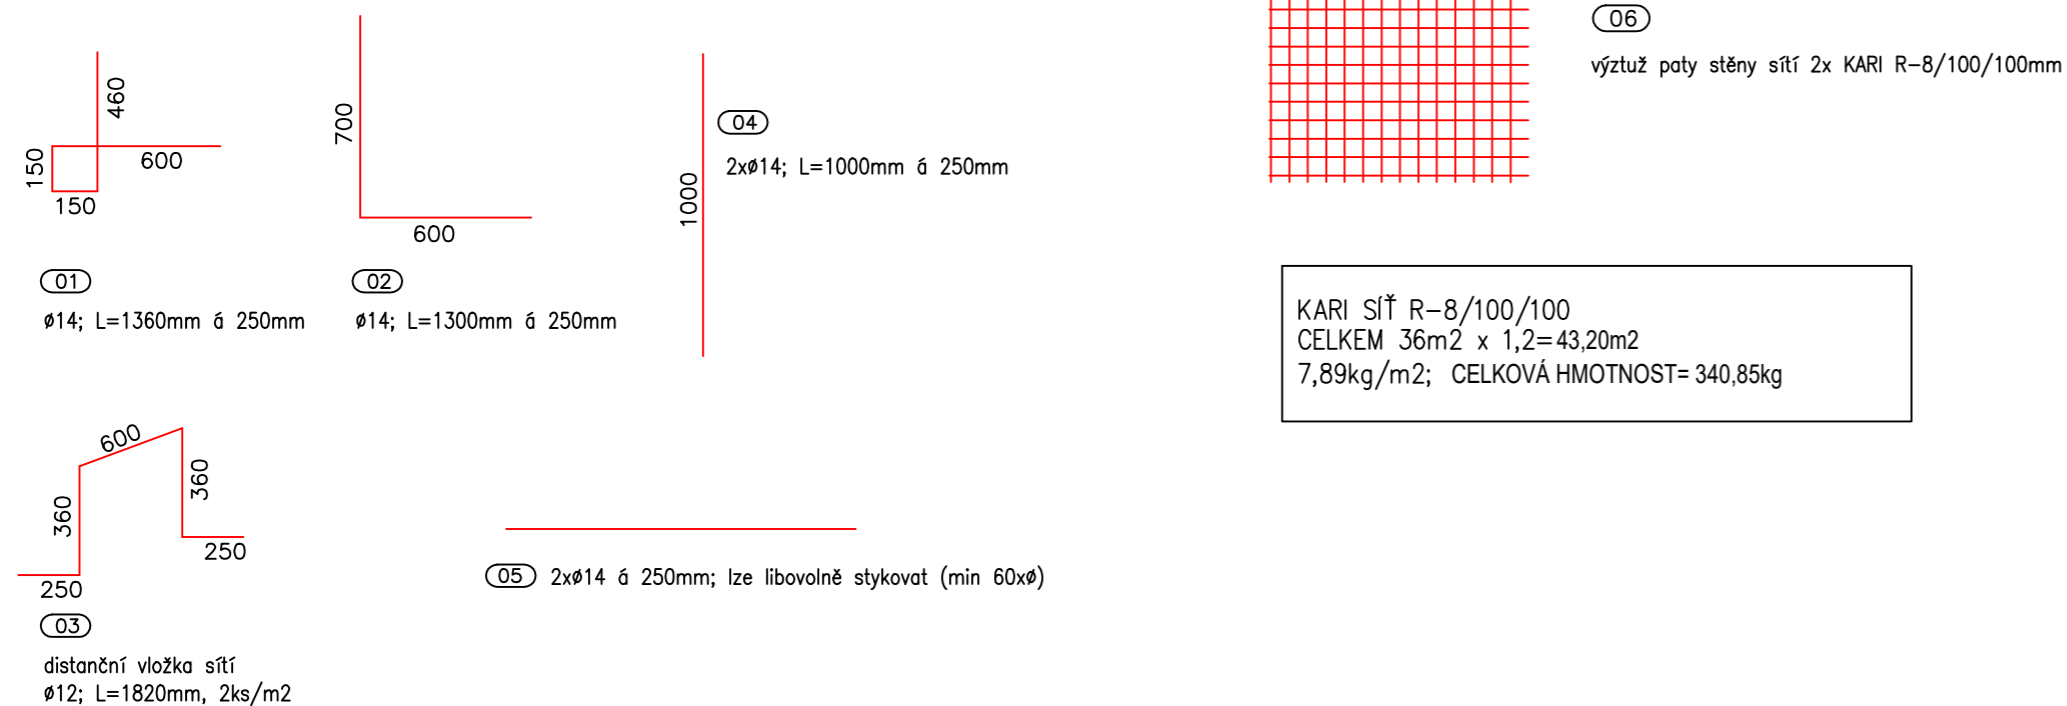

VÝPIS VÝSTUŽE STĚNY - SEVEROZÁPADNÍ STRANA, ČÁST 9

číslo položky	Profil mm	délka mm	kusů	Celková délka / m							
				profil / mm							
				6	8	10	12	14	16	20	22
1	14	1360	90					122,4			
2	14	1300	90					117,0			
3	12	1820	36				65,5				
4	14	1000	180					180,0			
5	14	22500	8					180,0			
Celková délka :				0,0	0,0	0,0	65,5	599,4	0,0	0,0	0,0
Jednotková hmotnost: kg/m				0,22	0,39	0,62	0,89	1,21	1,58	2,47	2,98
Hmotnost:				0,0	0,0	0,0	58,2	724,3	0,0	0,0	0,0
Celková hmotnost:				782,5 kg							

DÉLKY A HMOTNOSTI PRVKŮ JSOU UVÁDĚNY V TZV. ČISTÉ MÍŘE, JE NUTNO PŘIPOČÍTAT DÉLKY PRO PŘÍPADNÉ STYKOVÁNÍ !

SPECIFIKACE POUŽITÝCH MATERIÁLŮ OPĚRNÉ STĚNY

BETON:
C20/25 - XC2
VÝZTUŽ OCEL B500B (10505 R)
KRYTÍ VÝZTUŽE: c = 35 mm

ING.DANIEL MALINA – PROJEKČNÍ A INŽENÝRSKÁ ČINNOST Loucká 643/19, Znojmo Tel. 732 467 970			
Projektant	Vypracoval	Č. osvědčení	Stupeň PD:
Ing. D.Malina	Ing. D.Malina	1005888	Projekt
Investor: MĚSTO ZNOJMO Obroková 1/12, 669 02 Znojmo		Místo:	Znojmo
		Datum:	XI/2023
MŠ PRAŽSKÁ - REKONSTRUKCE OPLOCENÍ p.č. 3338/1, k.ú. Znojmo – město			Měřítko: 1 :25
Obsah: ŘEZ 4-4			Č. výkresu: 18
			Č. paré: