

Stavba: Výstavba a stavebné úpravy objektov Uhorské
Investor: Agrospol Nenince, s.r.o.
Miesto stavby: Dvor Uhorské
Vypracoval: PROGRES team, s.r.o
Dátum: 05/2022
Číslo zákazky: 2022/PS/967/1

A. Sprievodná správa

Stavba: Výstavba a stavebné úpravy objektov Uhorské
Investor: Agrospol Nenince, s.r.o.
Miesto stavby: Dvor Uhorské
Vypracoval: PROGRES team, s.r.o
Dátum: 05/2022
Číslo zákazky: 2022/PS/967/1

1. Identifikačné údaje stavby, stavebníka

1.1 Údaje o stavbe

Názov stavby: Výstavba a stavebné úpravy objektov Uhorské
Miesto stavby: Dvor Uhorské
Okres: Poltár
Kraj: Banskobystrický
Charakter stavby: novostavba, stavebné úpravy

1.2 Údaje o investorovi

Stavebník: Agrospol Nenince, s.r.o.
Oprávnený zástupca: Ing Ondro
Adresa: Zvolenská cesta 2740, 98401 Lučenec
IČO: 47148896
IČ DPH: SK 2023 770 309
Tel.: Ing Abelovský, 0903225109

1.3 Údaje o spracovateľovi dokumentácie

HIP: PROGRES team,s.r.o Zvončín 190, prevádzka Priemyselná 2,Trnava
Štatutárny orgán: Ing. Milan Cíсар
Sídlo spoločnosti: 919 01 Zvončín 190
IČO: 51285029
IČ DPH: SK2120667560
Tel./fax. +421 33/552 13 16, 0903 438 562, email: progresteam@progres-team.eu, cisar.milan@gmail.com

2. Základné údaje charakterizujúce stavbu a jej budúcu prevádzku

Hosp. dvor Uhorské sa v rámci živočíšnej výroby orientuje na chov HD bez trhovej produkcie mlieka. V rámci rozšírenia výroby v rámci divízie Kalinovo je nutné zabezpečiť ustajňovacie kapacity pre cca 250-300 ks matiek HD. Tieto kapacity budú riešené na hosp. stredisku Uhorské. Návrh uvažuje budovať veľké vzdušné stavby.

Stavebne je navrhnutá ako oceľový skelet, v dvojpriestorovom prevedení (krmisko, ležovisko) s vnútorným krmným stolom.

Druhým objektom, ktorý bude podliehať stavebným úpravám je senník 7000 m³.

SO1 Senník 7000 m³

Stavebné úpravy budú riešené po požiari senníka, ktorý poškodil strešný a obvodový plášť a vráta. Stavebnými úpravami sa opláštenie nahradí novým.


Základné údaje

Pôdorysné rozmery	60 x 18 m
Zastavaná plocha	1080 m ²




Legenda

- Jestvujúce objekty
- Objekty dotknuté stavebnými úpravami
- SO 1** Senník 7000 m³


ZODP.PROJEKTANT Ing. Čisár	VYPRACOVAL Turanský	PROGRES TEAM  PRIEMYSELNÁ 2 TRNAVA
INVESTOR: AGROSPOL Nenince s r.o.		
OÚ: Poltár KRAJ: Banskobystrický		
NÁZOV STAVBY A LOKALITA:		
Výstavba a stavebné úpravy objektov Hosp. dvor Uhorské		FORMÁT: 2A4 DÁTUM: 04/2022 STUPEŇ: PS Č.ZÁKAZKY: 2022/PS/967/1 KÓTOVANÉ V: m MIERKA: 1: 1000 Č.VÝKRESU: 1
PROFESIA: B. Situácia		
OBŠAH: Koordinačná situácia		

Pôdorys - starý stav


M 1:200

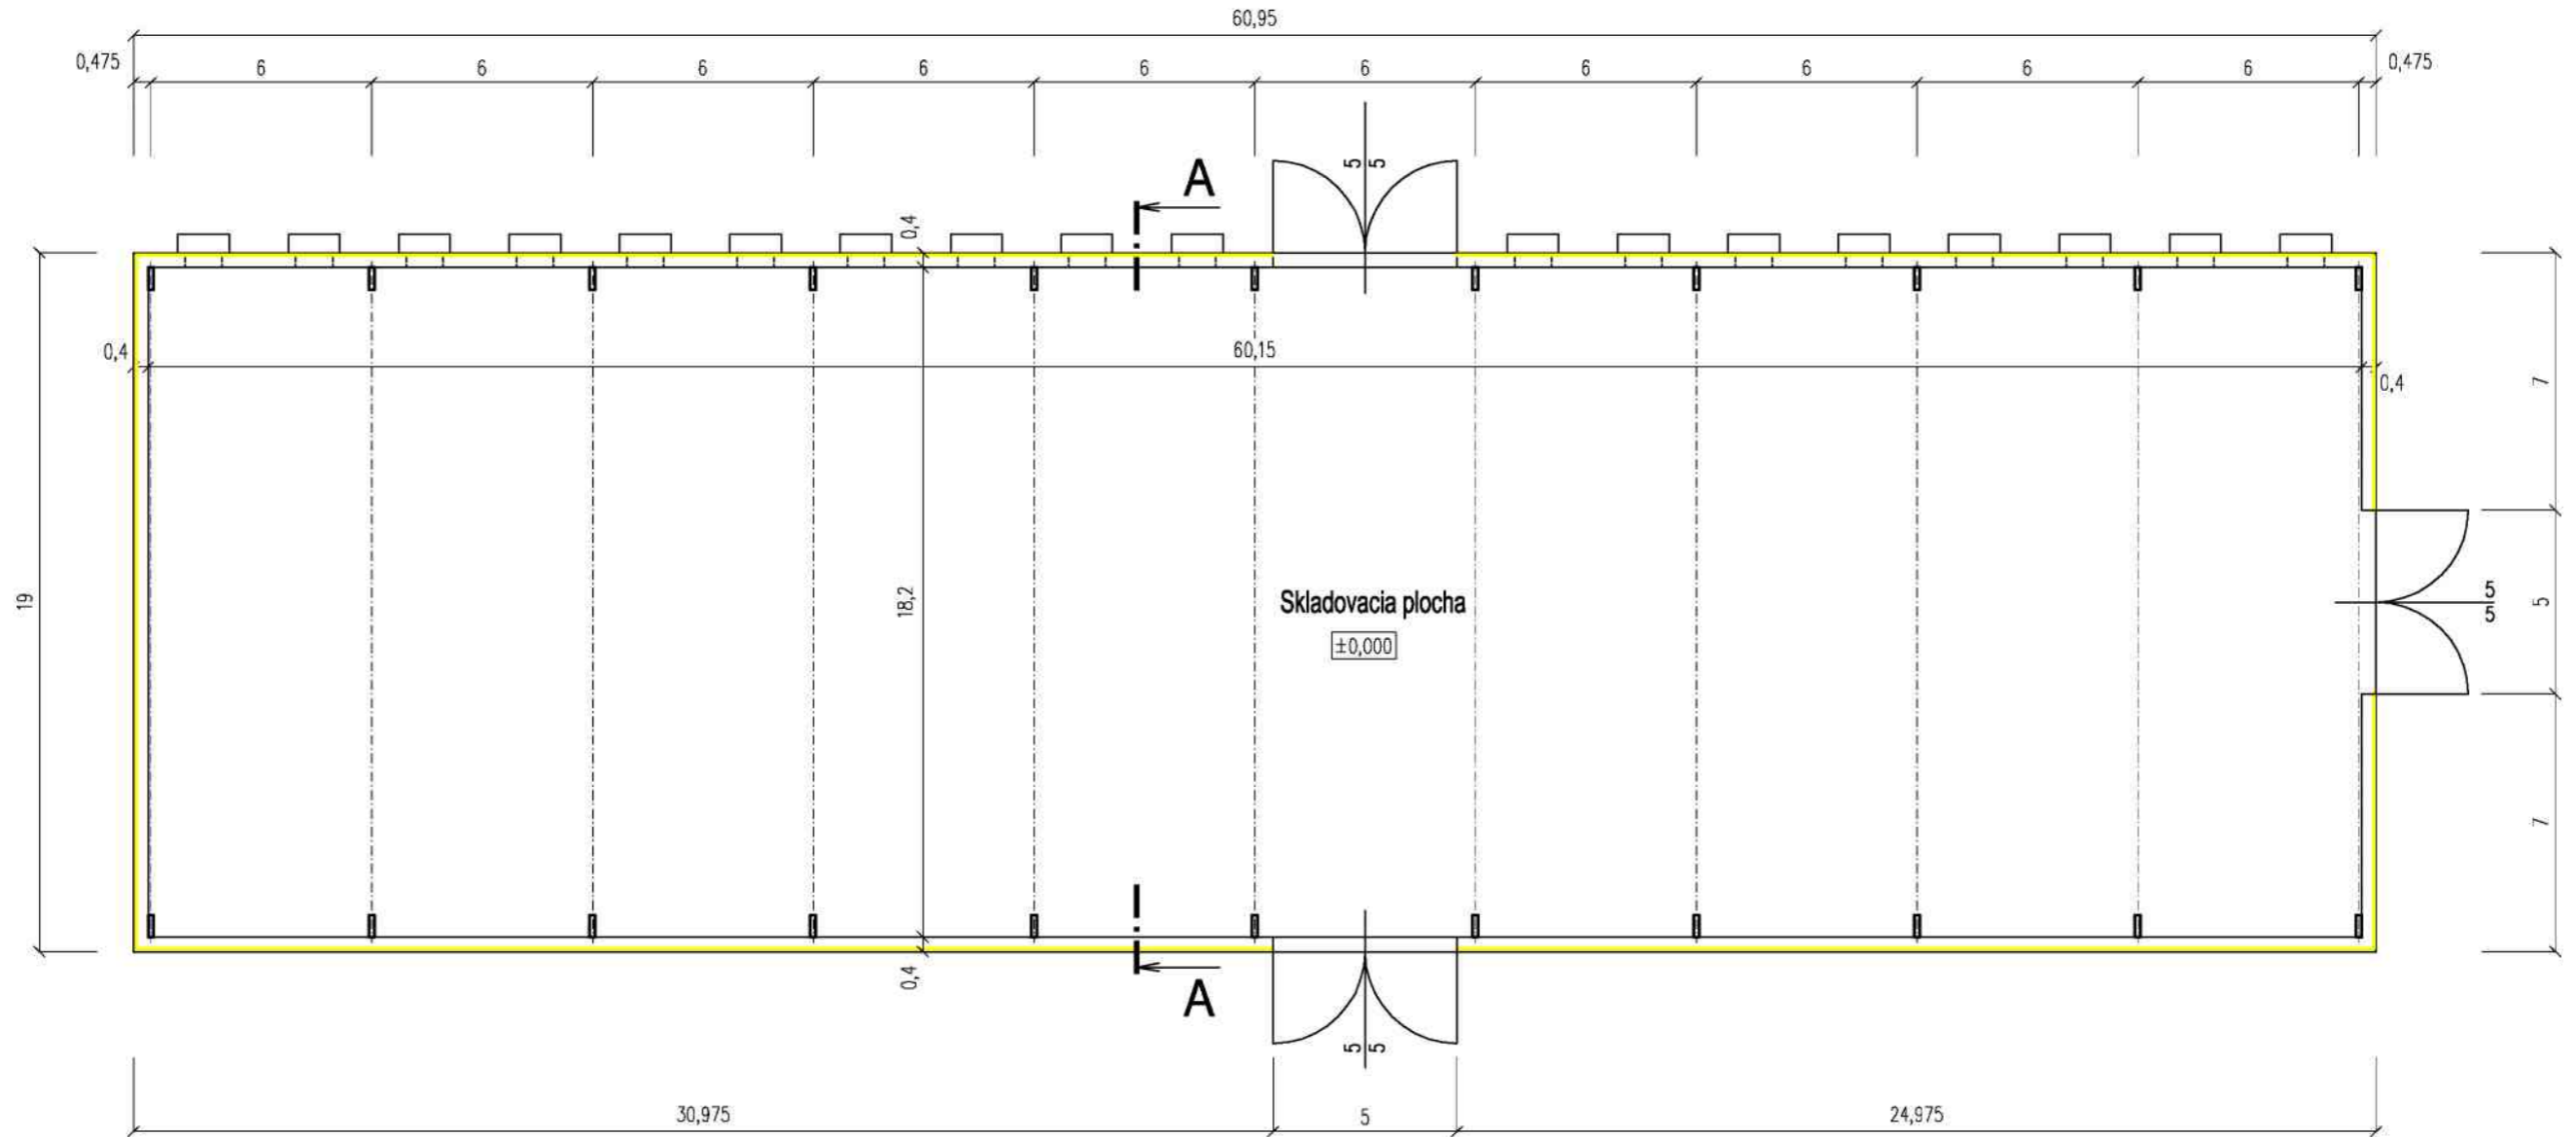


 Búracie práce

ZODP.PROJEKTANT Ing. Čísar	VYPRACOVAL Turanský	PROGRES TEAM  PRIEMYSELNÁ 2 TRNAVA	
INVESTOR: AGROSPOL Nenince s r.o.			
OÚ: Paltár	KRAJ: Banskobystrický	FORMÁT:	2A4
NÁZOV STAVBY A LOKALITA: Uhorské, parc. č. 1000/20		DÁTUM:	04/2022
Výstavba a stavebné úpravy objektov S01 Senník 7 000 m ³		STUPEŇ:	PS
		Č.ZÁKAZKY:	2022/PS/967/1
PROFESIA: Architektonicko – stavebné riešenie		KÓTOVANÉ V:	m
OBSAH: Pôdorys – starý stav		MIERKA 1: 200	Č.VÝKRESU: 1

Rez A-A - starý stav
M 1:100

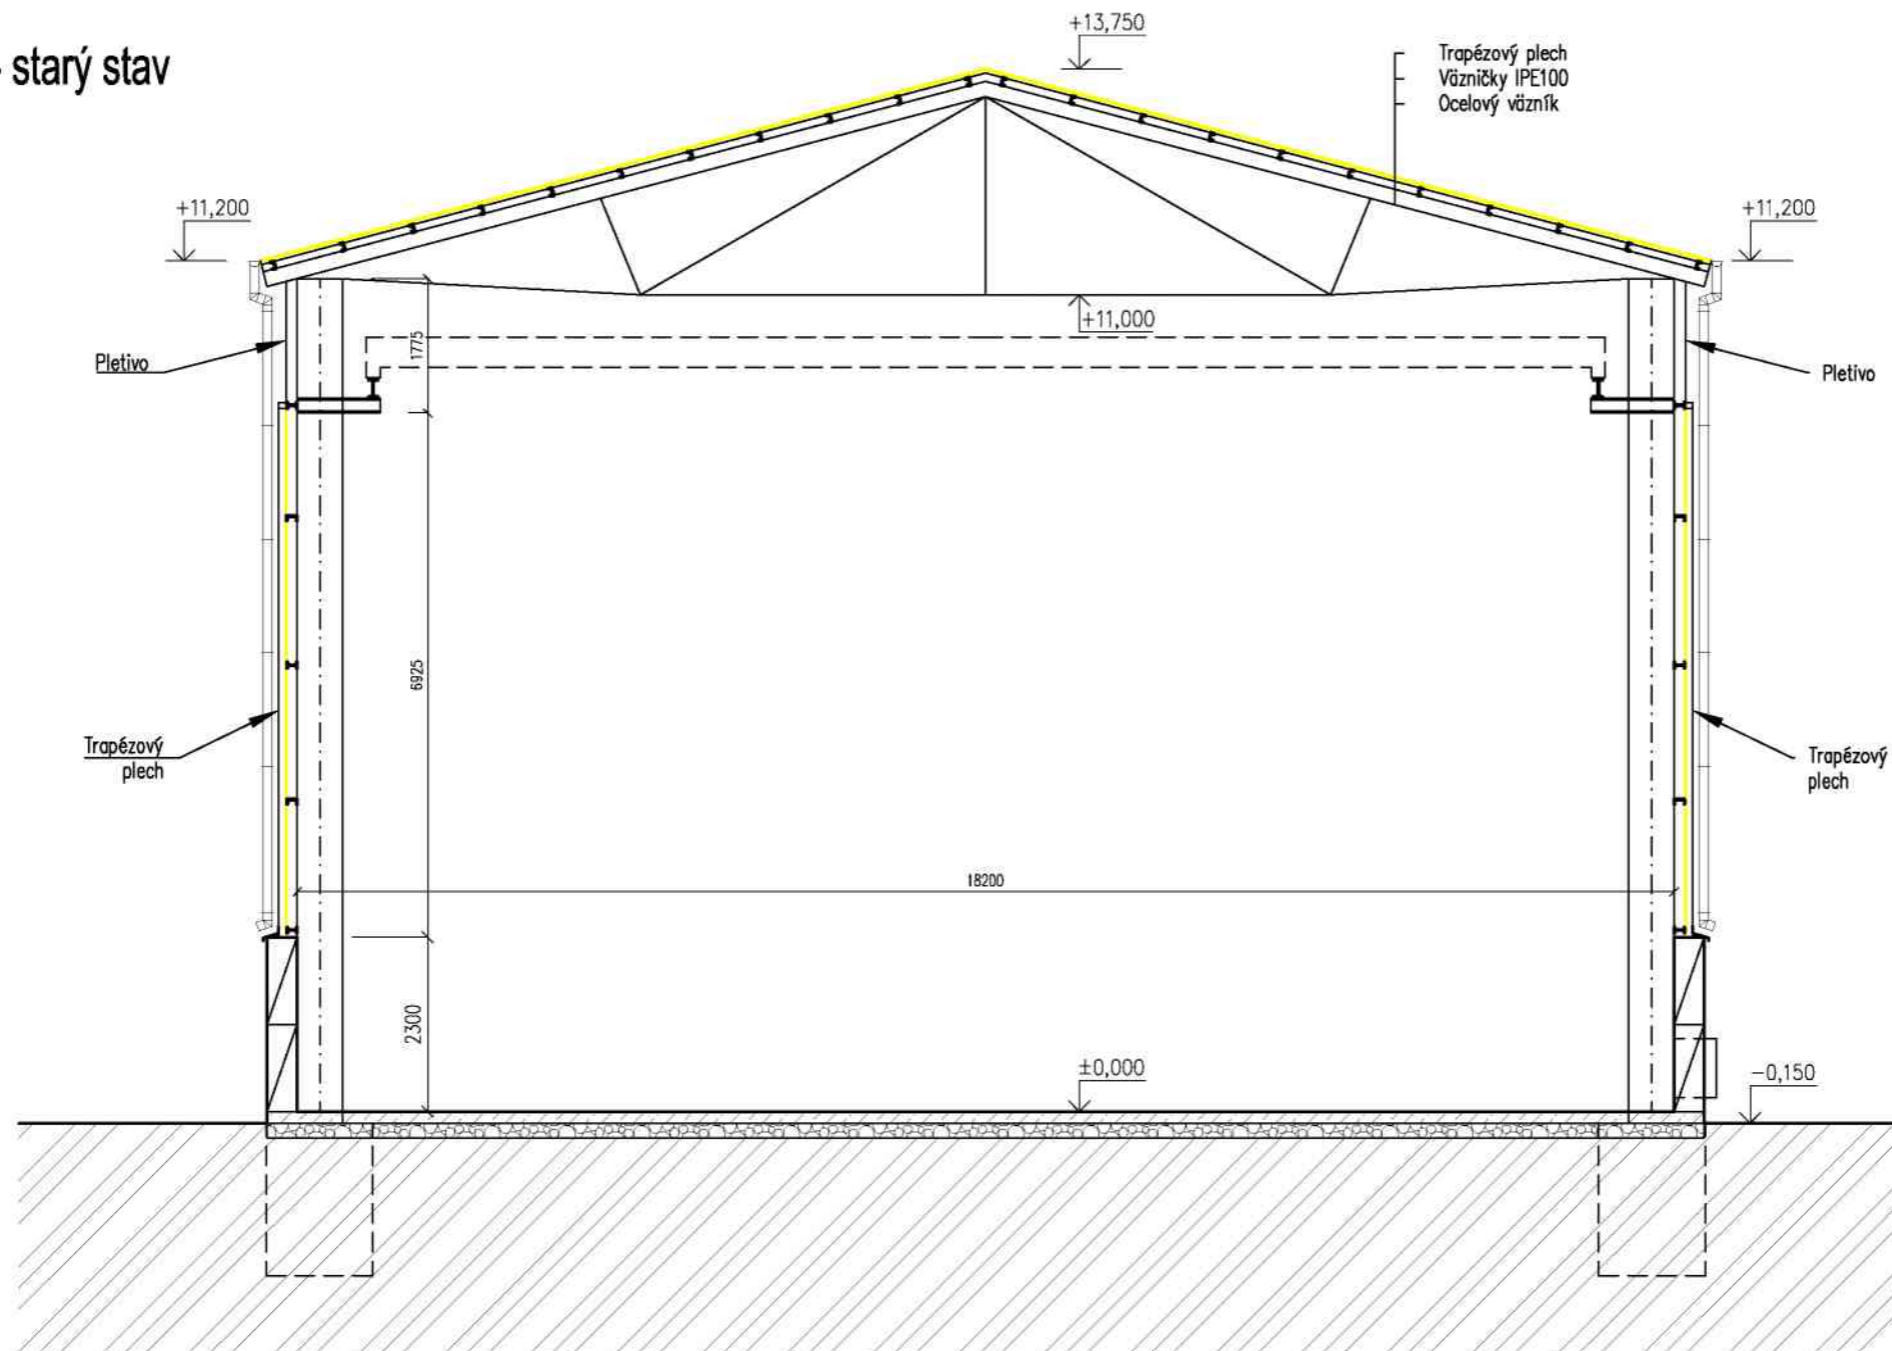


 Búracie práce


ZODP.PROJEKTANT Ing. Čisar	VYPRACOVAL Turanský	PROGRES TEAM  PRIEMYSELNÁ 2 TRNAVA	
INVESTOR: AGROSPOL Nenince s r.o.			
OÚ: Poltár	KRAJ: Banskobystrický	FORMÁT:	2A4
NÁZOV STAVBY A LOKALITA: Uhorské, parc. č. 1000/20		DÁTUM:	04/2022
Výstavba a stavebné úpravy objektov S01 Senník 7 000 m ³		STUPEŇ:	PS
		Č.ZÁKAZKY:	2022/PS/967/1
PROFESIA: Architektonicko – stavebné riešenie		KÓTOVANÉ V:	m
OBSAH: Rez A-A – starý stav		MIERKA	1: 100
		Č.VÝKRESU:	2

Pôdorys - nový stav

M 1:200

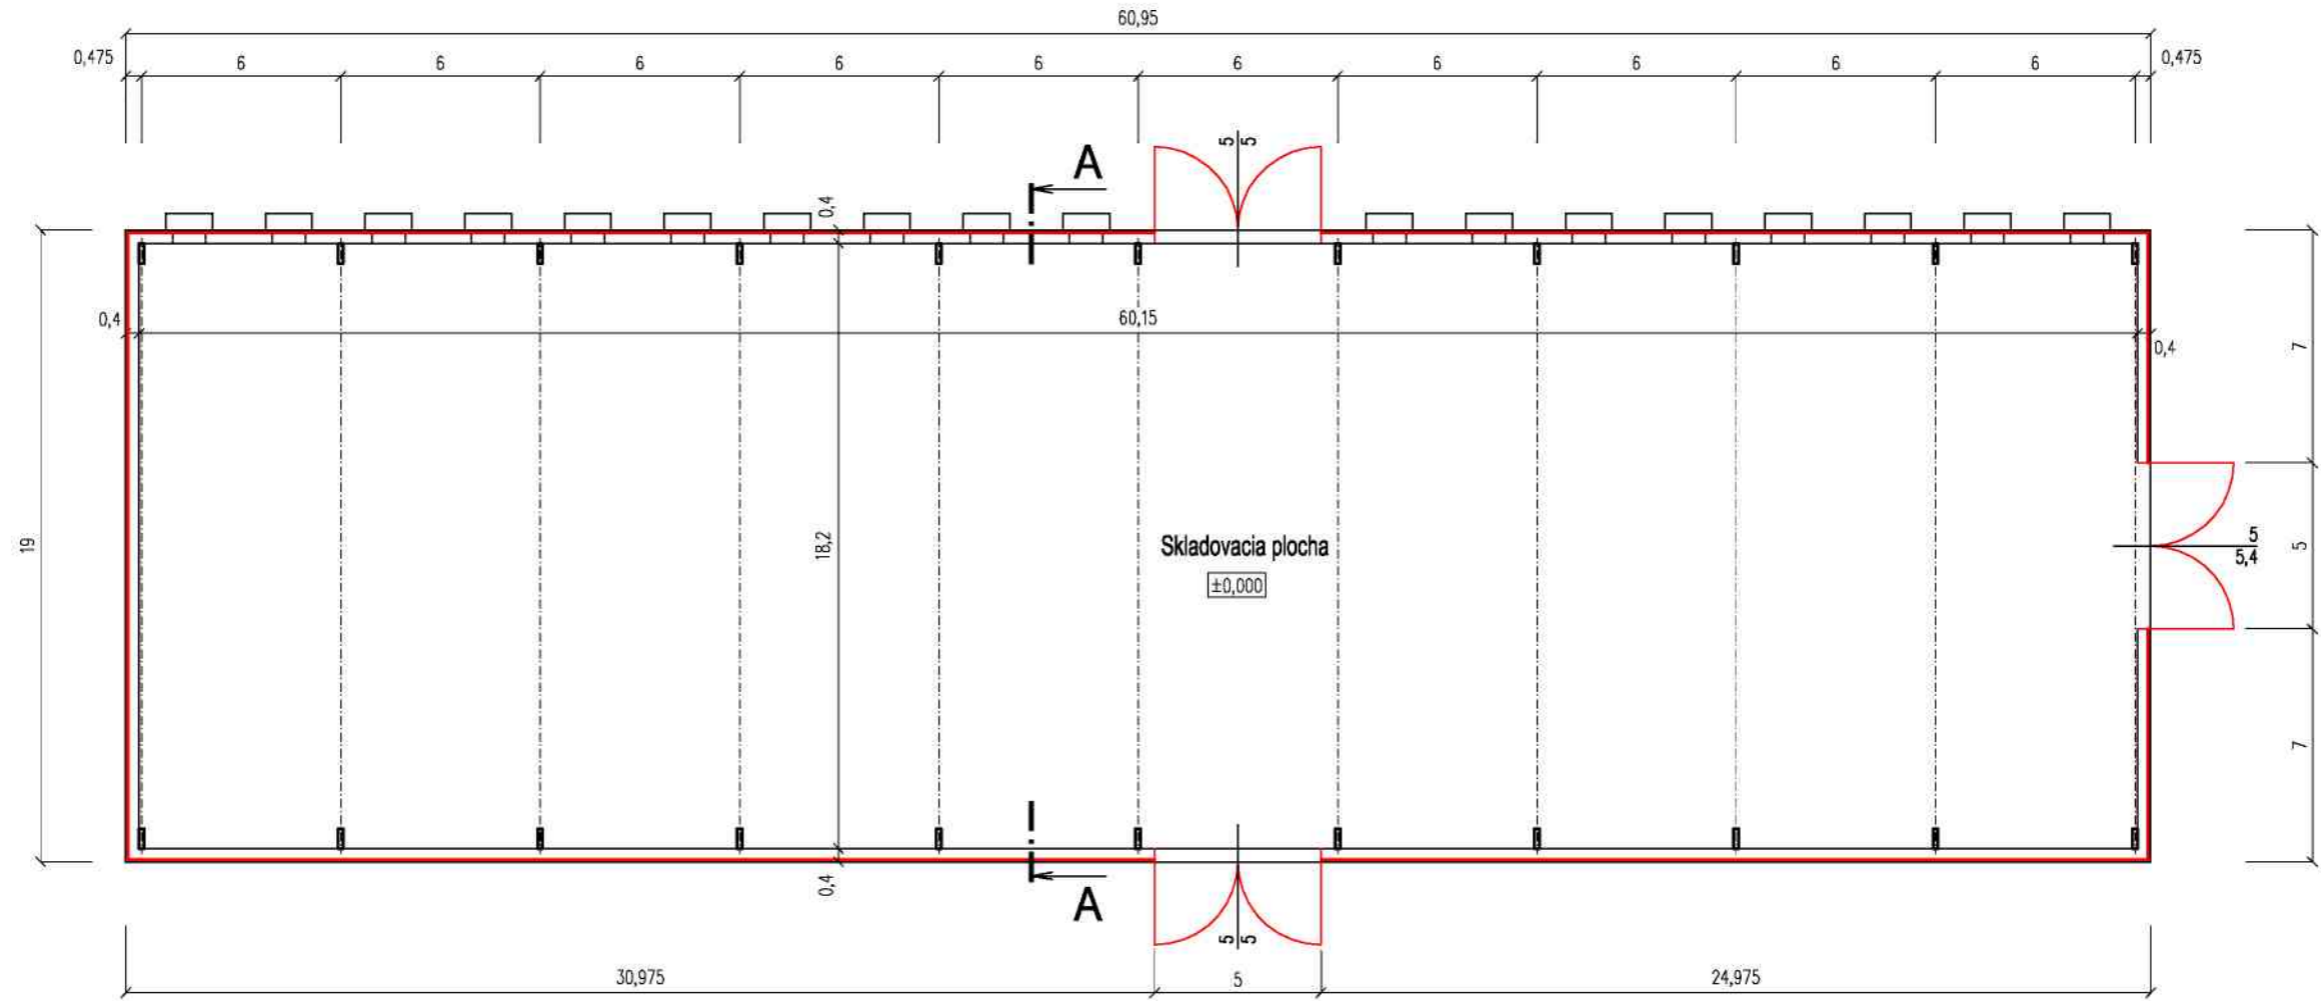



Navrhované konštrukcie

ZODP.PROJEKTANT Ing. Čísar	VYPRACOVAL Turanský	PROGRES TEAM  PRIEMYSELNÁ 2 TRNAVA	
INVESTOR: AGROSPOL Nenince s r.o.			
OÚ: Paltár	KRAJ: Banskobystrický	FORMÁT:	2A4
NÁZOV STAVBY A LOKALITA: Uhorské, parc. č. 1000/20		DÁTUM:	04/2022
Výstavba a stavebné úpravy objektov S01 Senník 7 000 m ³		STUPEŇ:	PS
		Č.ZÁKAZKY:	2022/PS/967/1
PROFESIA: Architektonicko – stavebné riešenie		KÓTOVANÉ V:	m
OBSAH: Pôdorys – nový stav		MIERKA	1: 200
		Č.VÝKRESU:	3

Rez A-A - nový stav

M 1:100

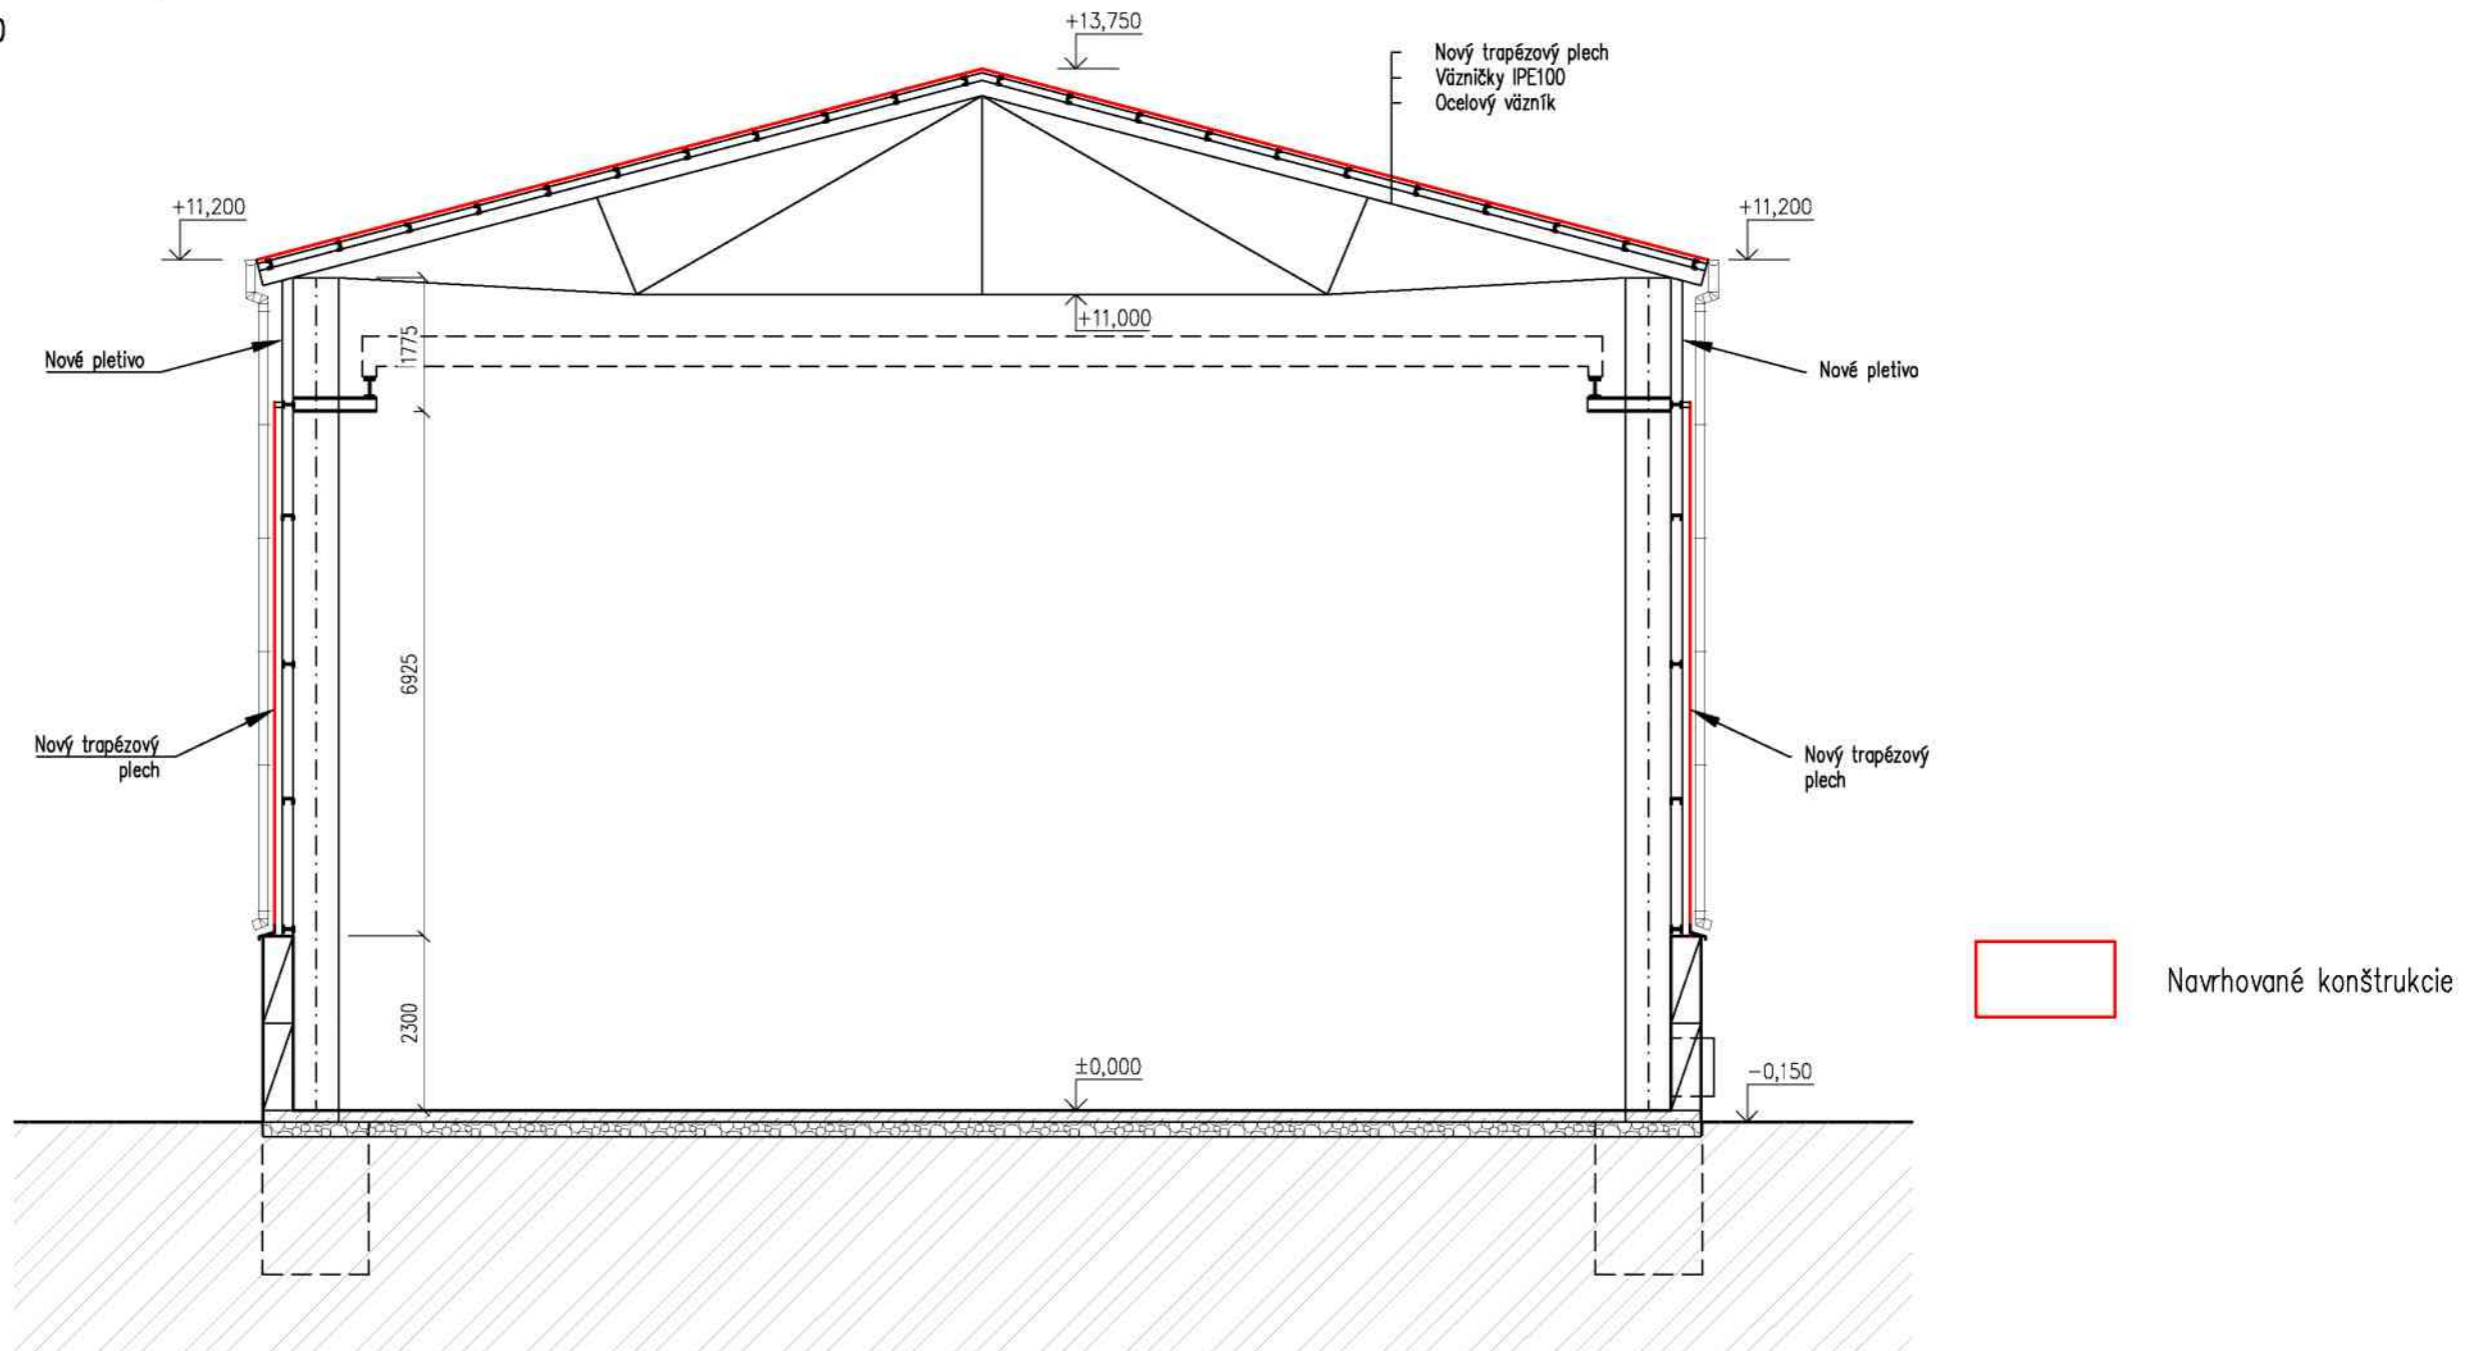

ZODP.PROJEKTANT Ing. Čisar	VYPRACOVAL Turanský	PROGRES TEAM  PRIEMYSELNÁ 2 TRNAVA	
INVESTOR: AGROSPOL Nenince s r.o.			
OÚ: Poltár	KRAJ: Banskobystrický	FORMÁT:	2A4
NÁZOV STAVBY A LOKALITA: Uhorské, parc. č. 1000/20		DÁTUM:	04/2022
Výstavba a stavebné úpravy objektov S01 Senník 7 000 m ³		STUPEŇ:	PS
		Č.ZÁKAZKY:	2022/PS/967/1
PROFESIA: Architektonicko - stavebné riešenie		KÓTOVANÉ V:	mm
OBSAH: Rez A-A - nový stav		MIERKA	1: 100
		Č.VÝKRESU:	4