

Rozvodná sústava : 3/N/PE AC 400/230 V 50 Hz, TN–S
: 2 AC 24 V 50 Hz, SELV

Ochranné opatrenie podľa STN 33 2000.4.41


- : čl. 411 Samočinné odpojenie napájania
- : čl. 412 Dvojité alebo zosilnená izolácia
- : čl. 414 Malé napätie SELV a PELV
- : čl. 415.1 Doplnková ochrana: prúdové chrániče (RCD)
- : čl. 415.2 Doplnková ochrana: doplnkové ochranné pospájanie

POZNAMKA:

ROZVÁDZAČ RS JE EXISTUJÚCA ZAPUSTENÁ SKRINKA, RIEŠI SA JEJ DOPLNENIE

ROZVÁDZAČ HRT JE OCELOPLECHOVÝ 600x800x250 NÁSTENNÝ PRÍVOD ZHORA VÝVODY HORE, NADOL

Na ochranu podružných rozvádzačov sú použité SPD typu1+2, na ochranu zásukových obvodov sú použité SPD typu 3

AUTOR	ING.ŠUTY		VYPRACOVAL	ING.KALETA
ZODP.PROJ.	ING.ŠUTY		KONTROLA	ING.KLEŠČ
KRAJ	ŽILINSKÝ		MESTO	MARTIN
INVESTOR	UNIVERZITNÁ NEMOCNICA MARTIN, KOLLÁROVA 2, 036 01 MARTIN			
STAVEBA	STAVEBNÁ PRIPRAVENOSŤ PRE MONTÁŽ RTG PRÍSTROJA NR SYS C400 NA LNP UNM, KOLLÁROVA 2, MARTIN			
ČÍS.P.S./OBJ.	NÁZOV P.S./OBJ.			
O 1	STAVEBNÉ ÚPRAVY RTG			
PROFESIA	V Ý K R E S			
EO	ROZVÁDZAČE			
			MIERKA	ČÍSLO VÝKRESU
	-			EO-01

DOMINO INVEST s.r.o.

ING.JURAJ ŠUTY


AUTORIZOVANÝ STAVEBNÝ INŽINIER


SZAKKAYHO 1, KOŠICE



TEL. 0905 406 874

mail: suty@doi.sk

ZAK.Č.	12122023
STUPEŇ	JP
FORMÁT	6 A 4
DATUM	I.2024

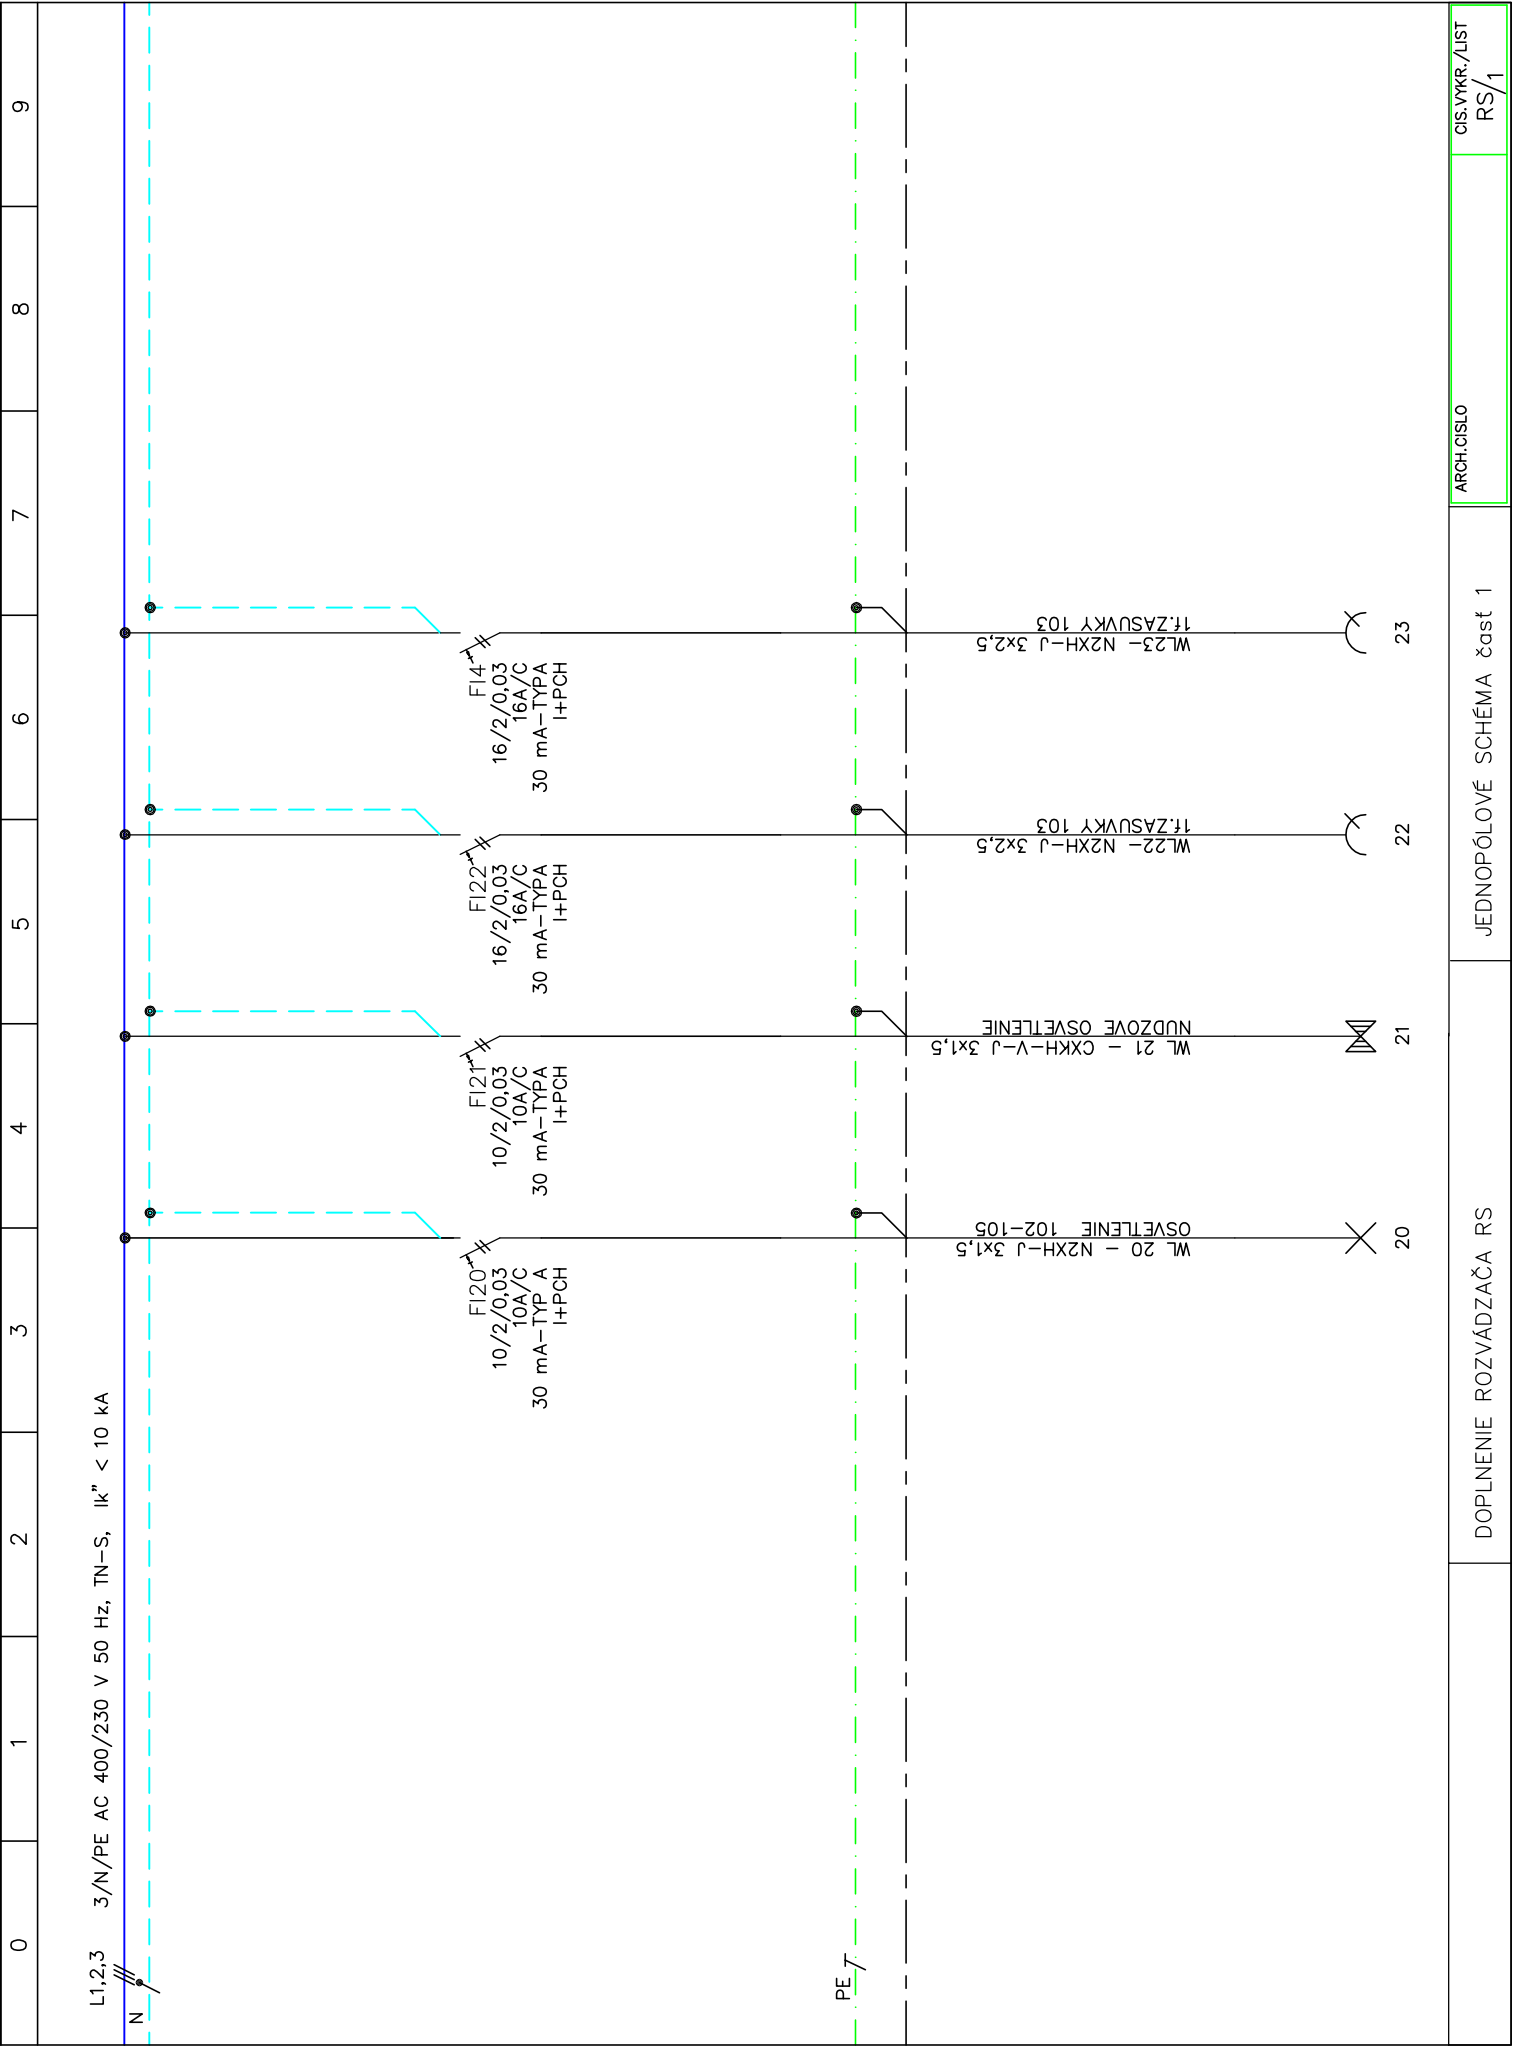

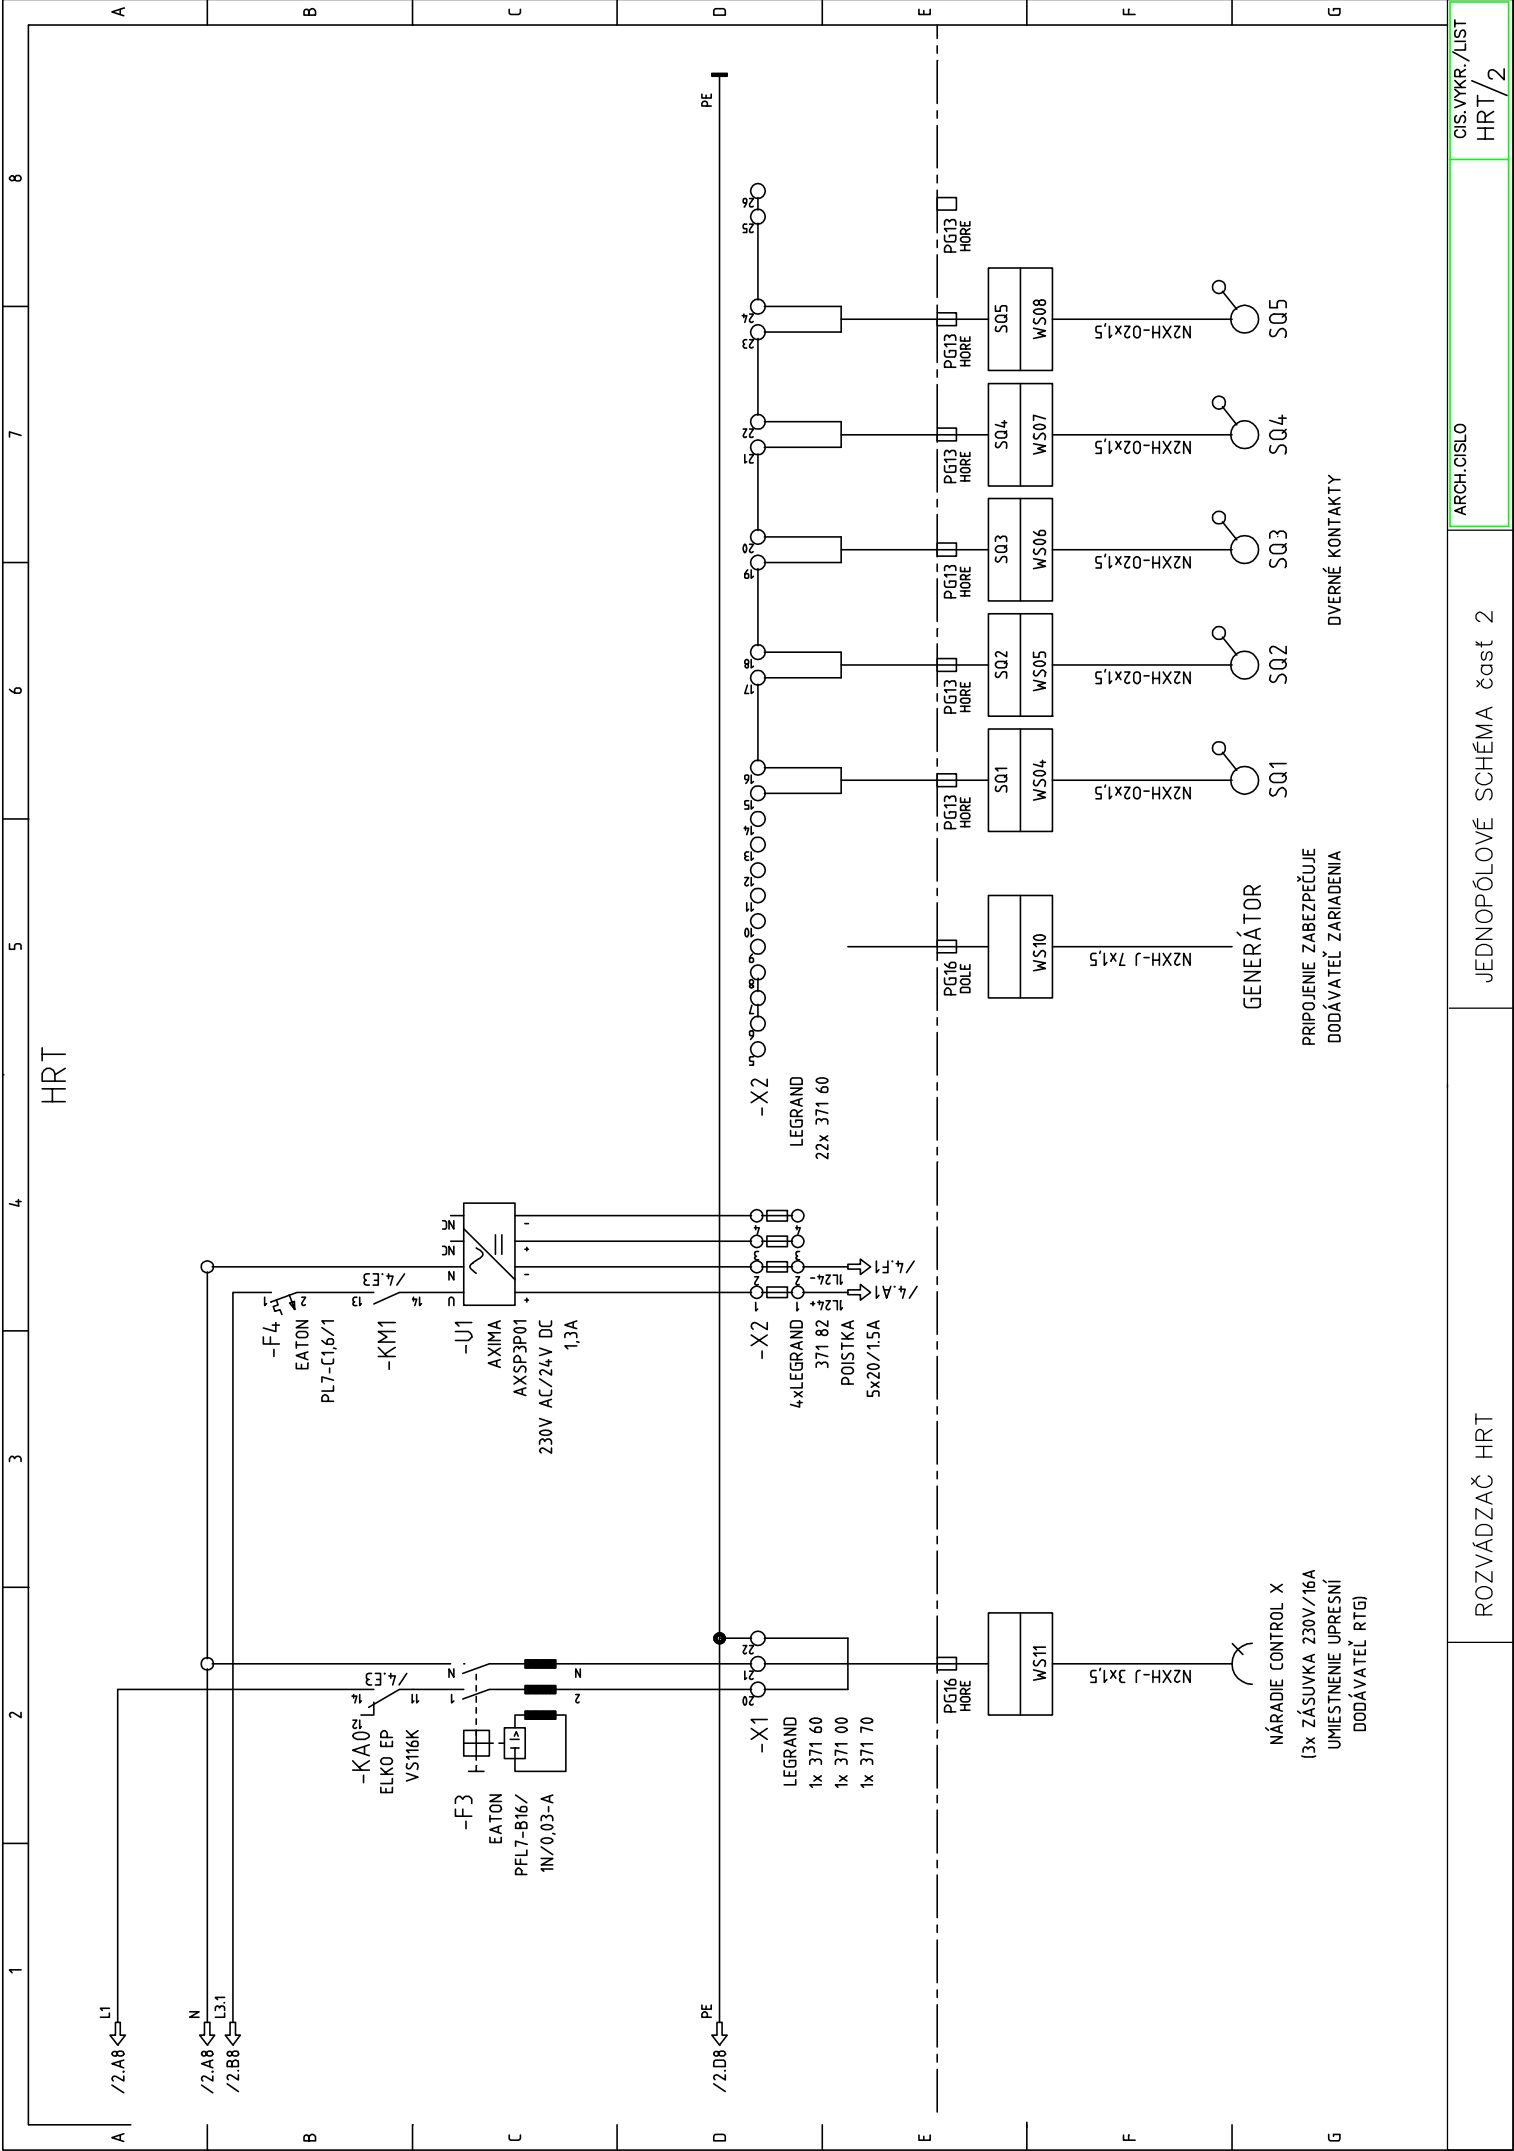

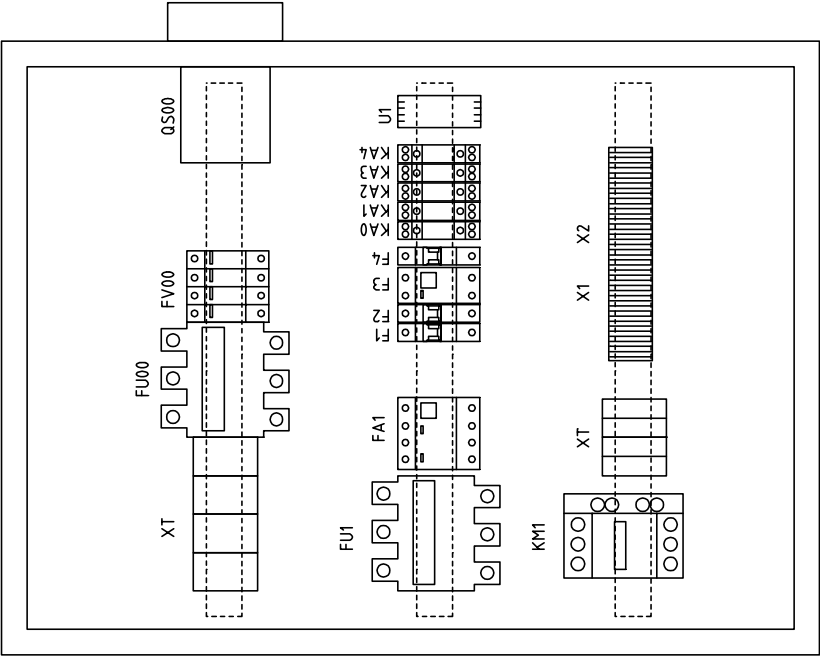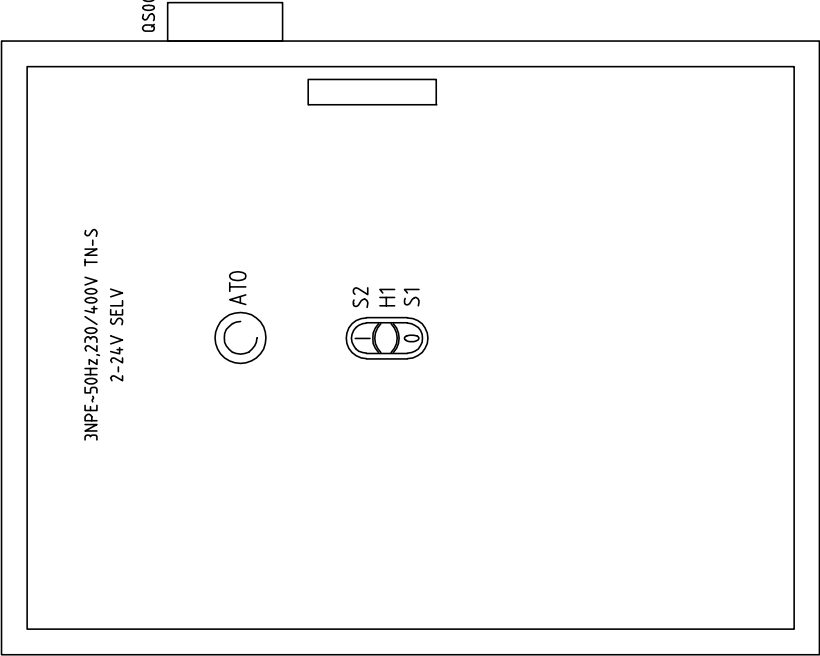1	2	3	4	5	6	7	8
A	HRT						
B	ZOSTAVA M1:5						
C							
D							
E	<p> TYPOVÁ ROZVODNICA NÁSTENNÁ OCELOPLECHOVÁ, VÝROBCA OEZ OZNACENIE HRT TYP NP66-0806025 KRYTIE: IP 30/20 FARBA: ŠTANDARD ROZMERY: 600x800x250 (šxvxh) PRÍVOD: podľa projektu elektro VÝVODY: ZHORA, ZDOLA Pi = 85kVA Pp = 68 kVA </p>						
F							
G							
ROZVÁDZAČ HRT					POHLAD NA ROZVADZAC		<div> <div>ARCH.CISLO</div> <div>CIS.VYKR./LIST</div> <div>HRT/4</div> </div>