


II. Výmena vstavaných skriň na študentských izbách ŠD DRUŽBA, UK v Bratislave

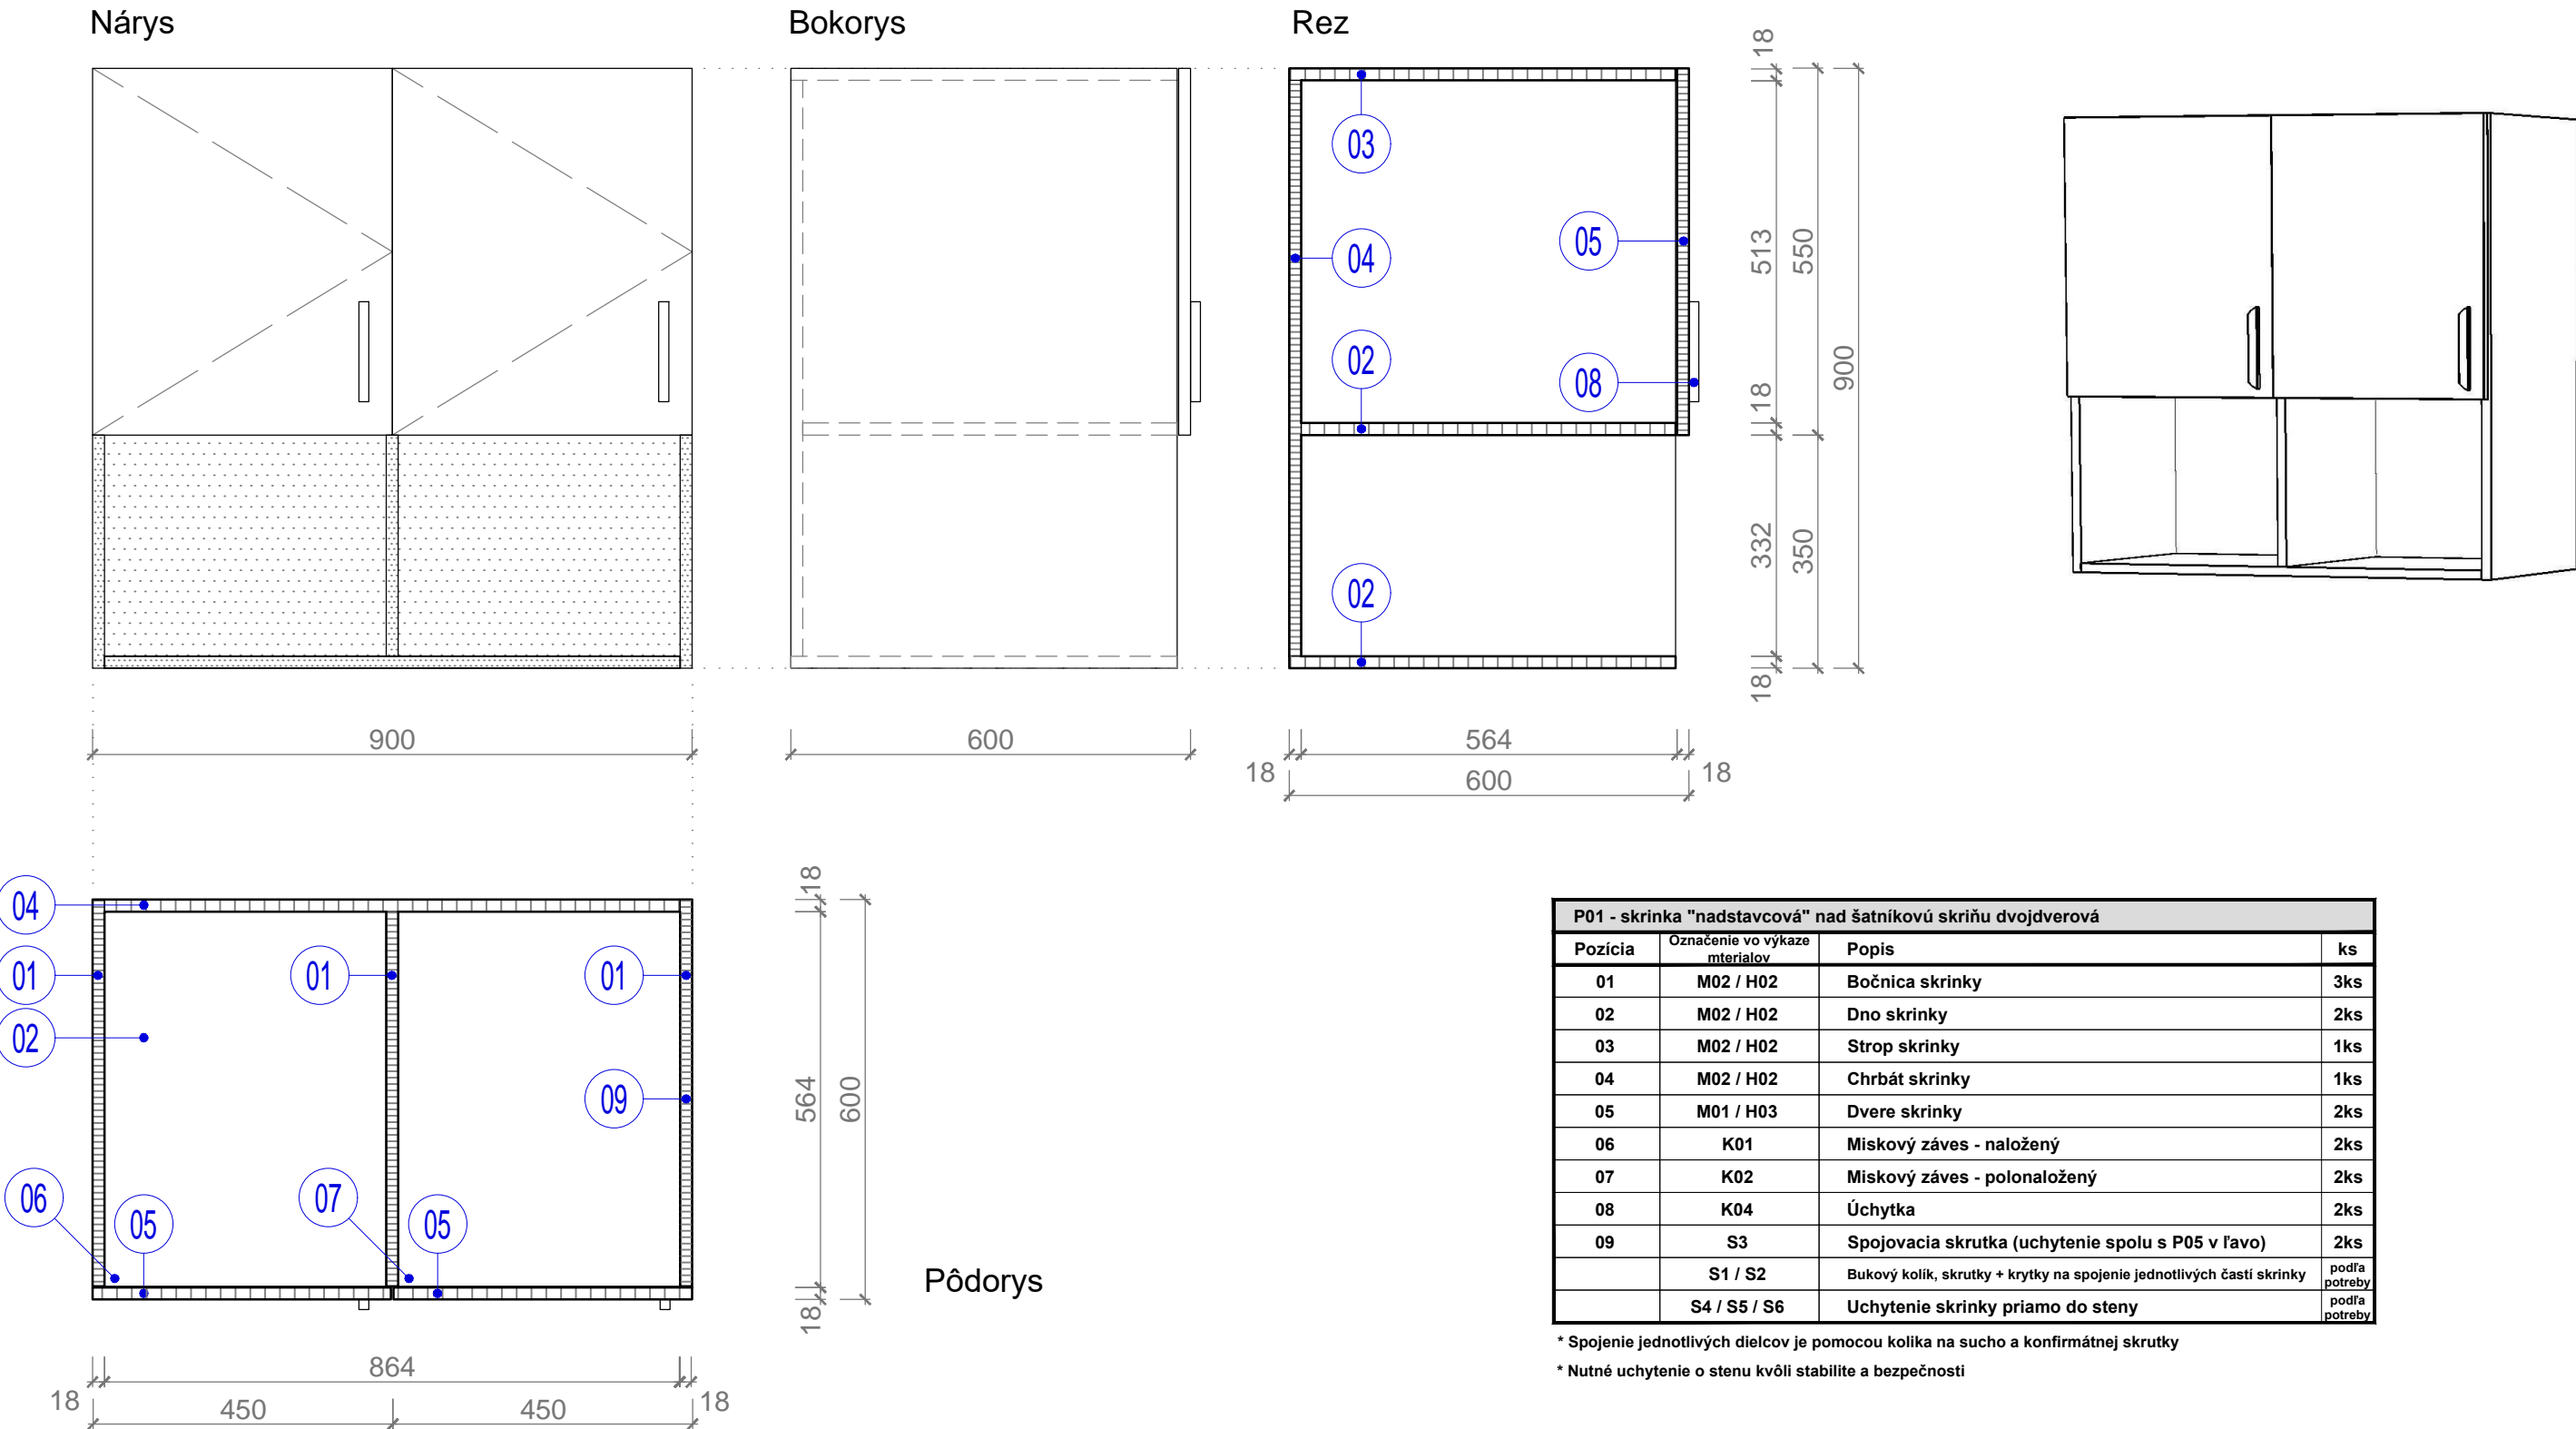

M 1:10