
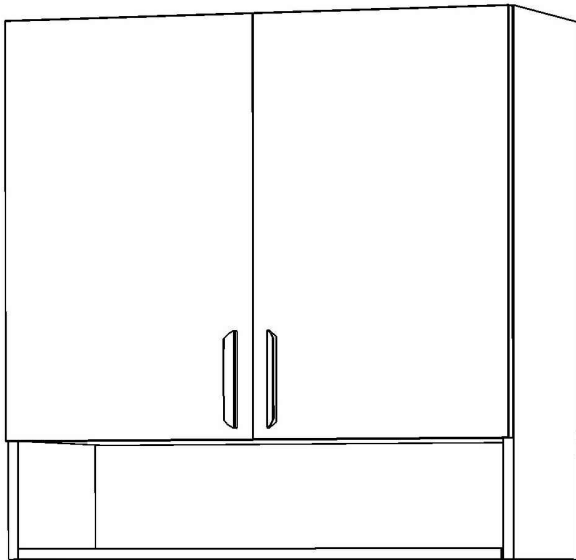


II. Výmena vstavaných skriň na študentských izbách ŠD DRUŽBA, UK v Bratislave

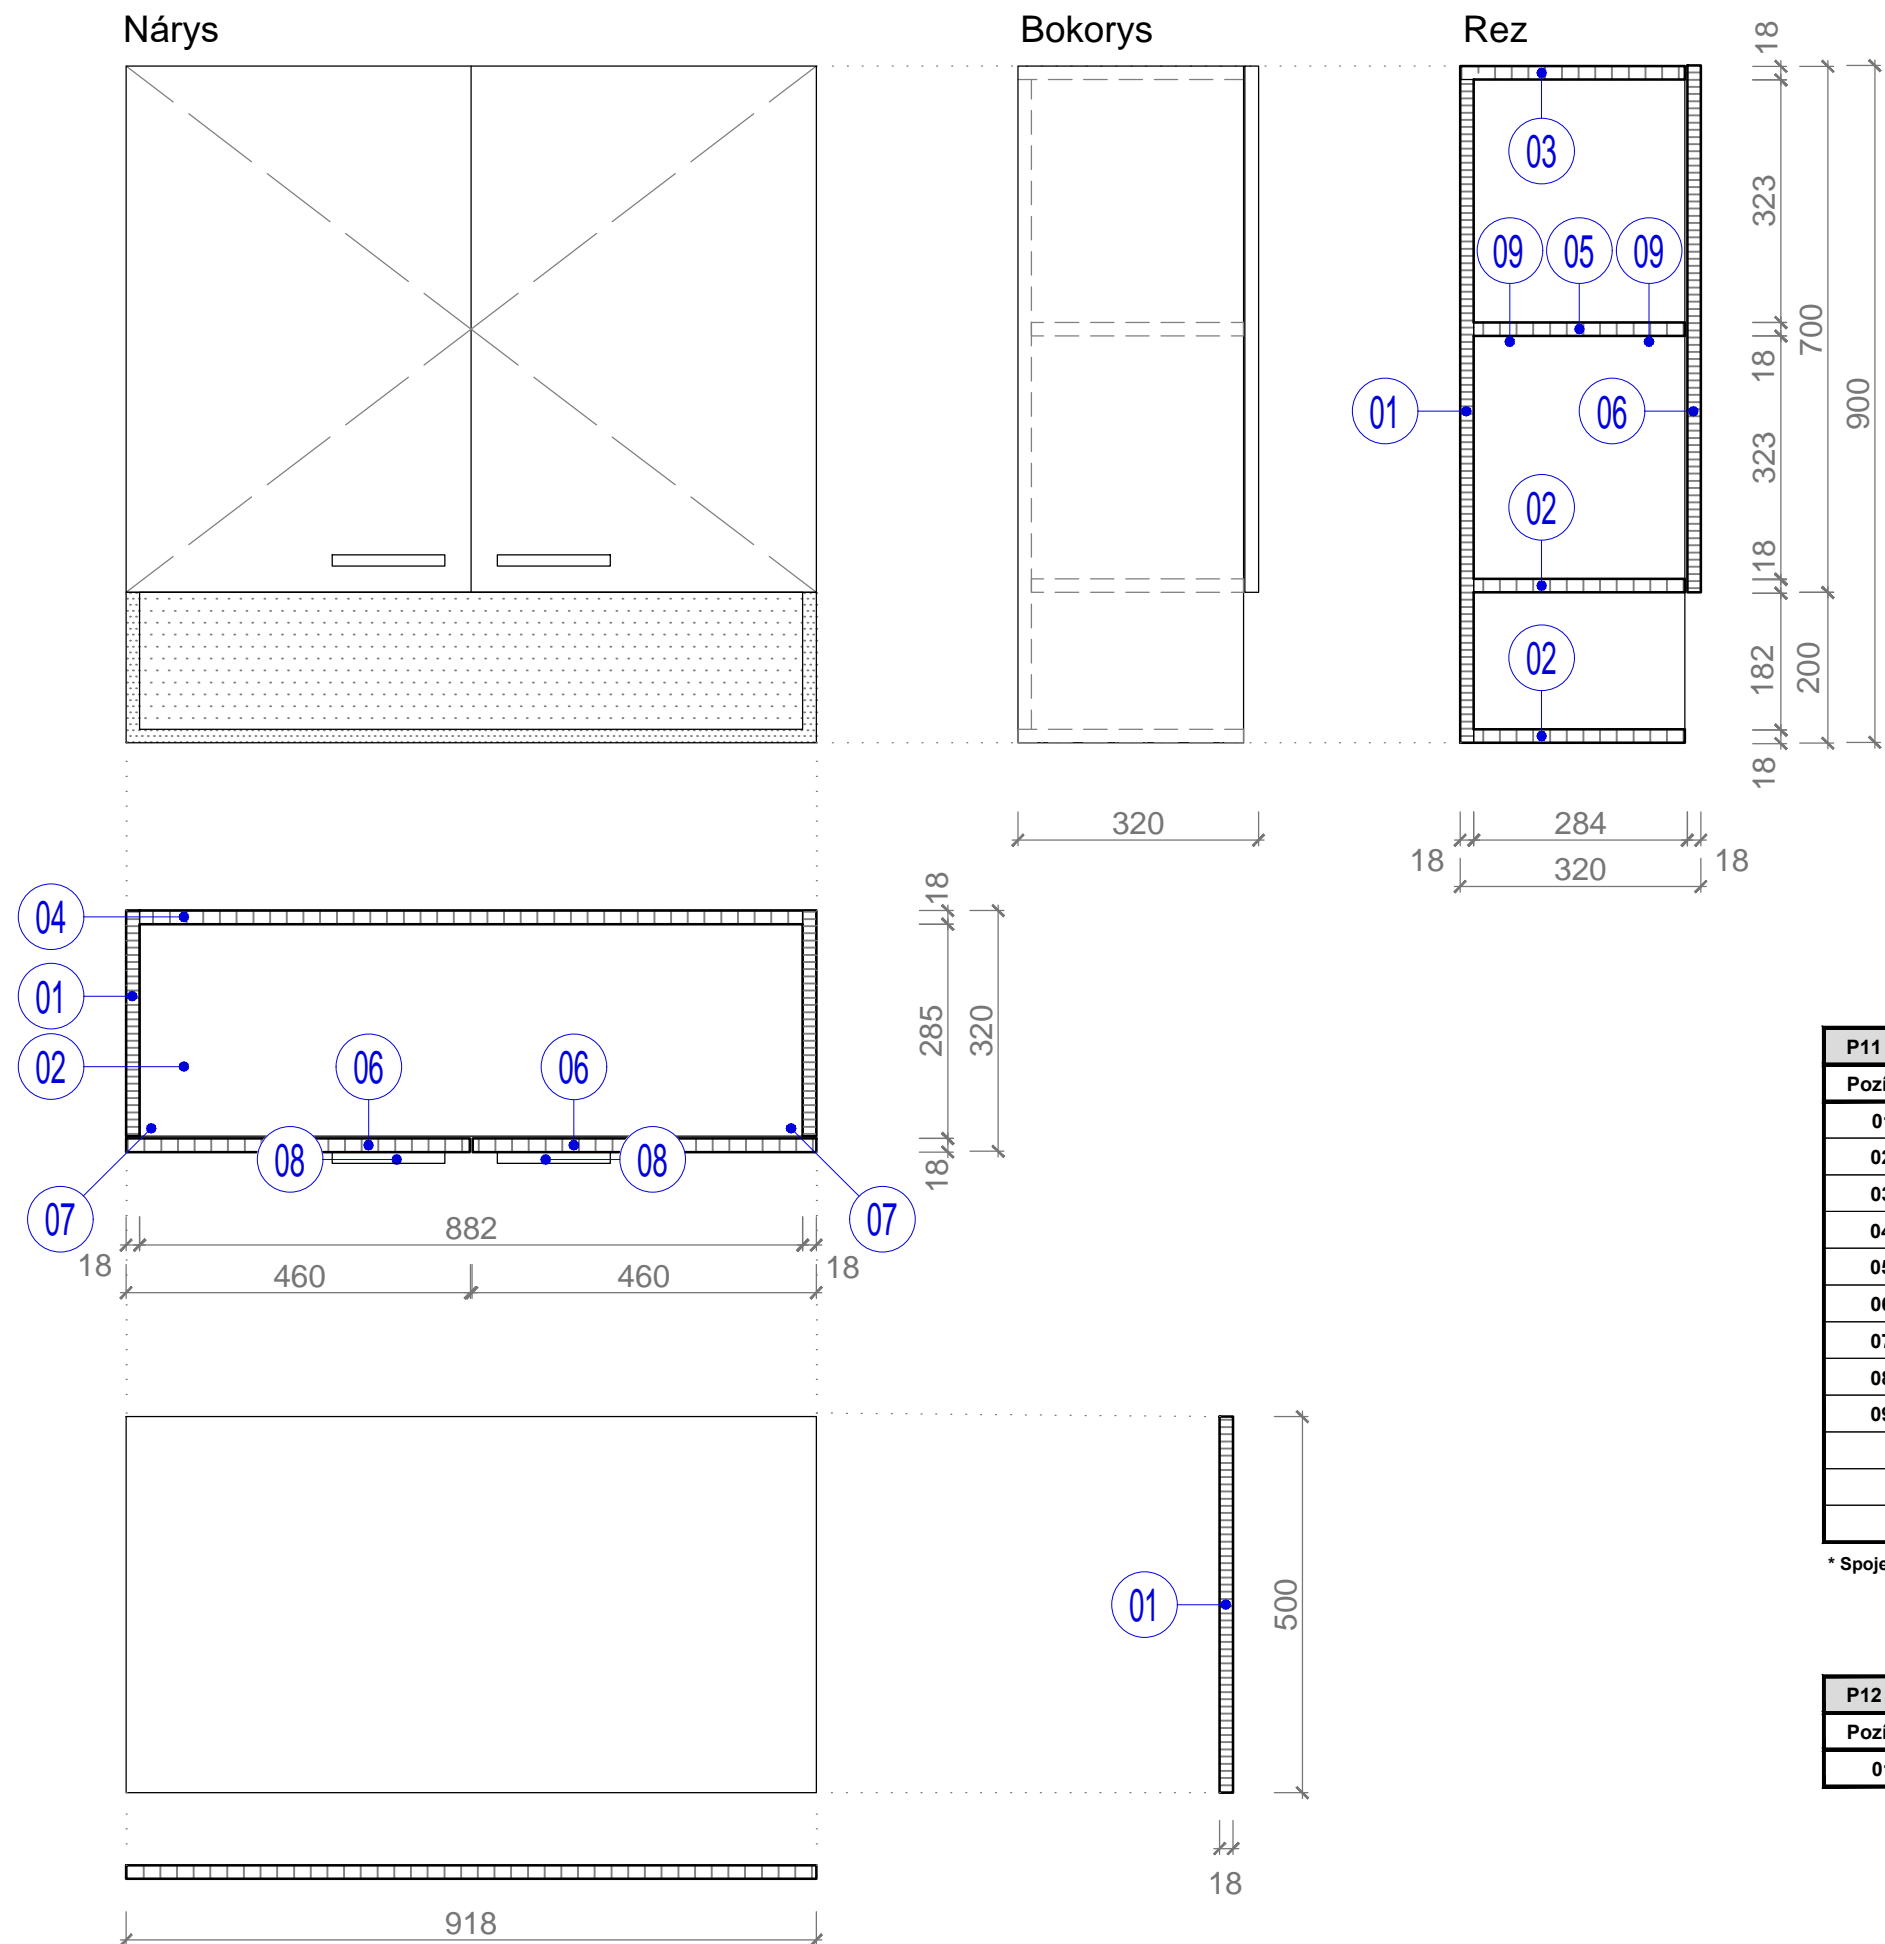

P11 - "Kuchynská" skrinka - horná časť			
Pozícia	Označenie vo výkaze materiálov	Popis	ks
01	M02 / H02	Bočnica skrinky	2ks
02	M02 / H02	Dno skrinky	2ks
03	M02 / H02	Strop skrinky	1ks
04	M02 / H02	Chrbát skrinky	1ks
05	M02 / H02	Polica v skrinke	1ks
06	M01 / H03	Dvere skrinky - PRAVÉ / ĽAVÉ	1ks
07	K01	Miskový záves - naložený	4ks
08	K04	Úchytka	2ks
09	K09	Podperka policová 5/5	4ks
	S3	Spojovacia skrutka (uchytenie spolu s P04 v pravo)	2ks
	S1 / S2	Bukový kolík, skrutky + krytky na spojenie jednotlivých častí skrinky	podľa potreby
	S4 / S5 / S6	Uchytenie skrinky priamo do steny	4ks

* Spojenie jednotlivých dielcov je pomocou kolíka na sucho a konfirmátnej skrutky

P12 - Zástena kuchynského kútika			
Pozícia	Označenie vo výkaze materiálov	Popis	ks
01	M04 / H02	Zadný panel kuchynského kútika	1ks

M 1:10