

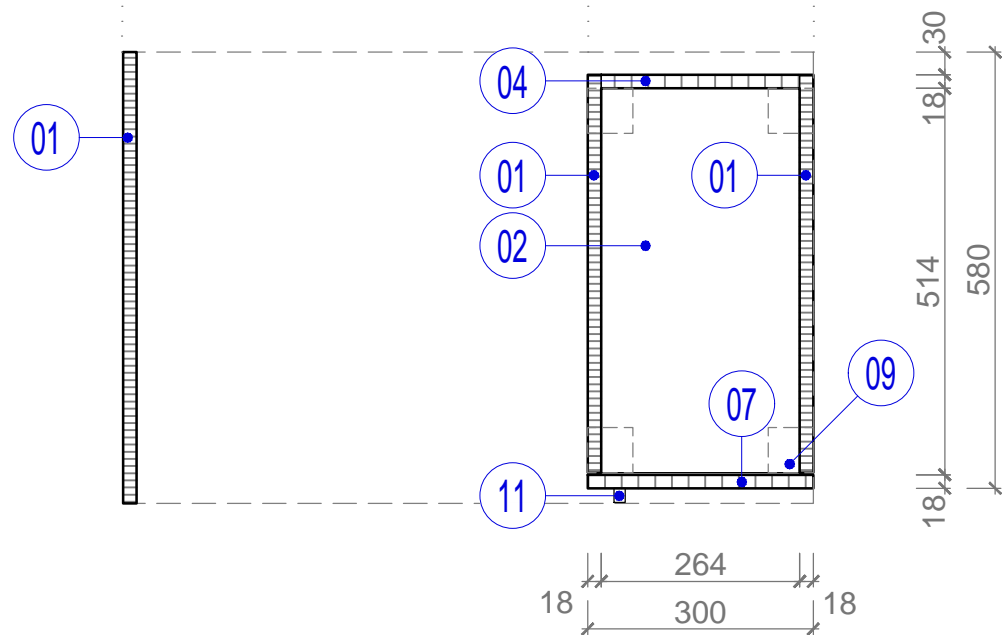


II. Výmena vstavaných skriň na študentských izbách ŠD DRUŽBA, UK v Bratislave

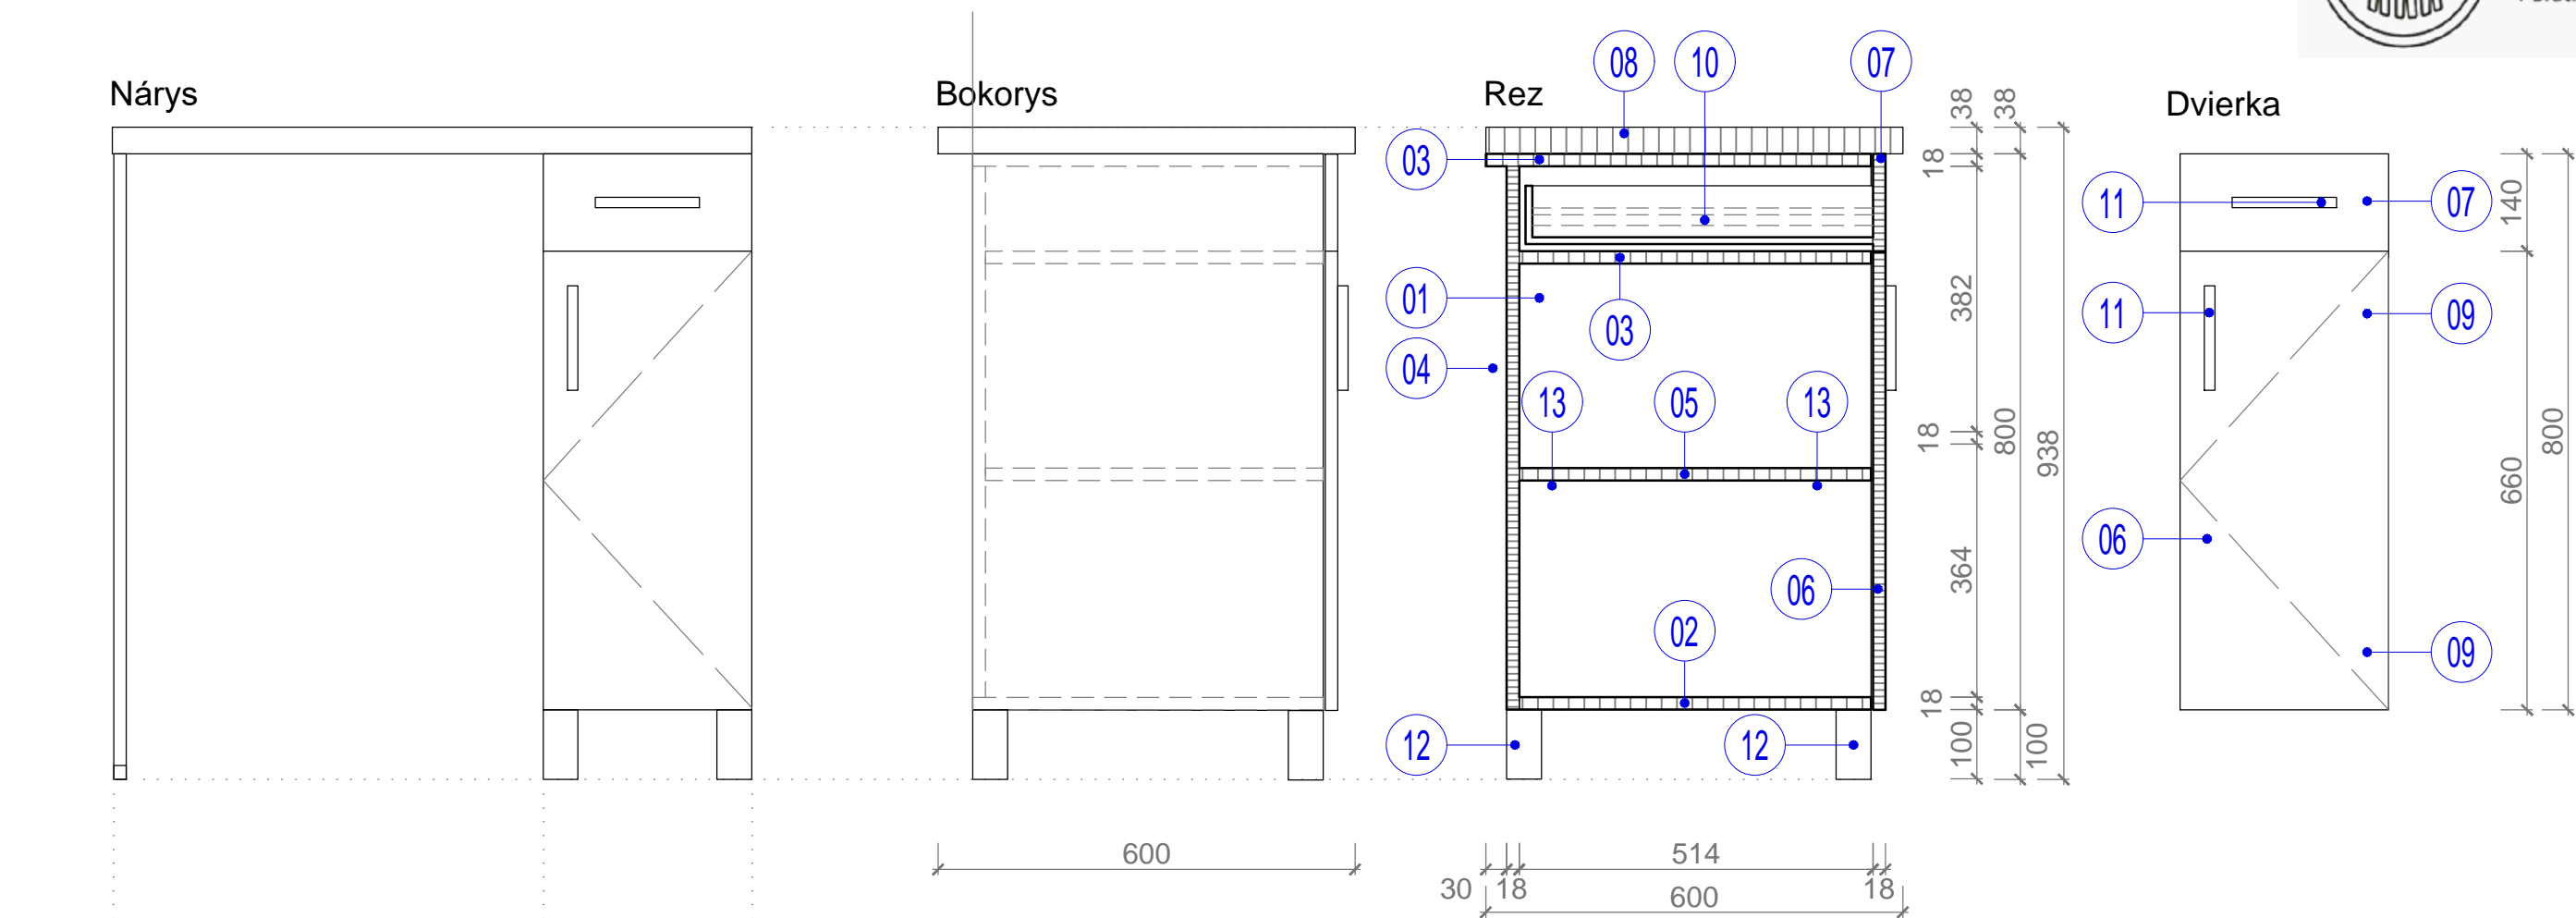

P13 - "Kuchynská" skrinka - spodná časť			
Pozícia	Označenie vo výkaze mterialov	Popis	ks
01	M01 / H01	Bočnica skrinky	3ks
02	M01 / H01	Dno skrinky	2ks
03	M01 / H01	Strop skrinky	1ks
04	M01 / H01	Chrbát skrinky	1ks
05	M01 / H03	Polica v skrinke	1ks
06	M01 / H03	Dvere skrinky - PRAVÉ	1ks
07	M01 / H03	Čielko na zásuvke	1ks
08	M03 / H05	Pracovná doska	1ks
09	K01	Miskový záves - naložený	4ks
10	K03	Guľôčkový zásuvkový skrytý plno výsuv TANDEM s tmením	1pár
11	K04	Úchytka	2ks
12	K05	Nábytková noha	4ks
13	K09	Podperka policová 5/5	4ks
	S3	Spojovacia skrutka (uchytenie spolu s P02 v ľavo)	2ks
	S1 / S2	Bukový kolík, skrutky + krytky na spojenie jednotlivých častí skrinky	podľa potreby

* Spojenie jednotlivých dielcov je pomocou kolíka na sucho a konfirmátnej skrutky

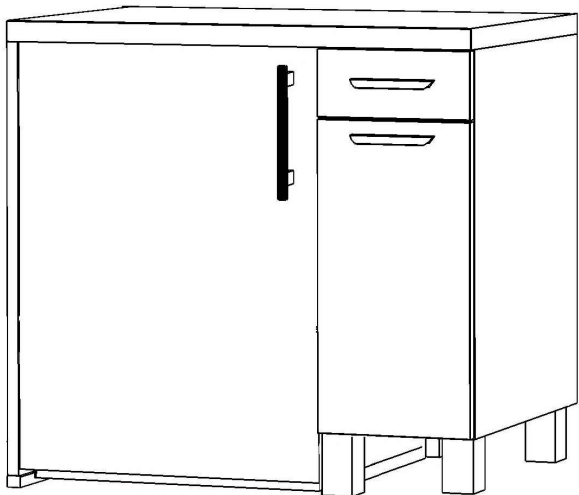

Pôdorys

M 1:10