
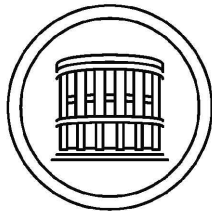
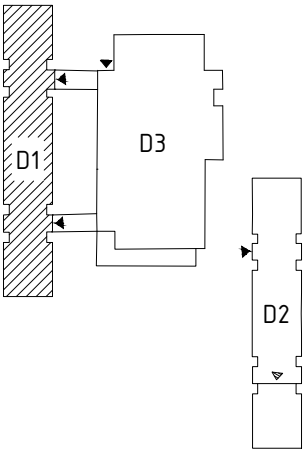


# Sekcia "C"

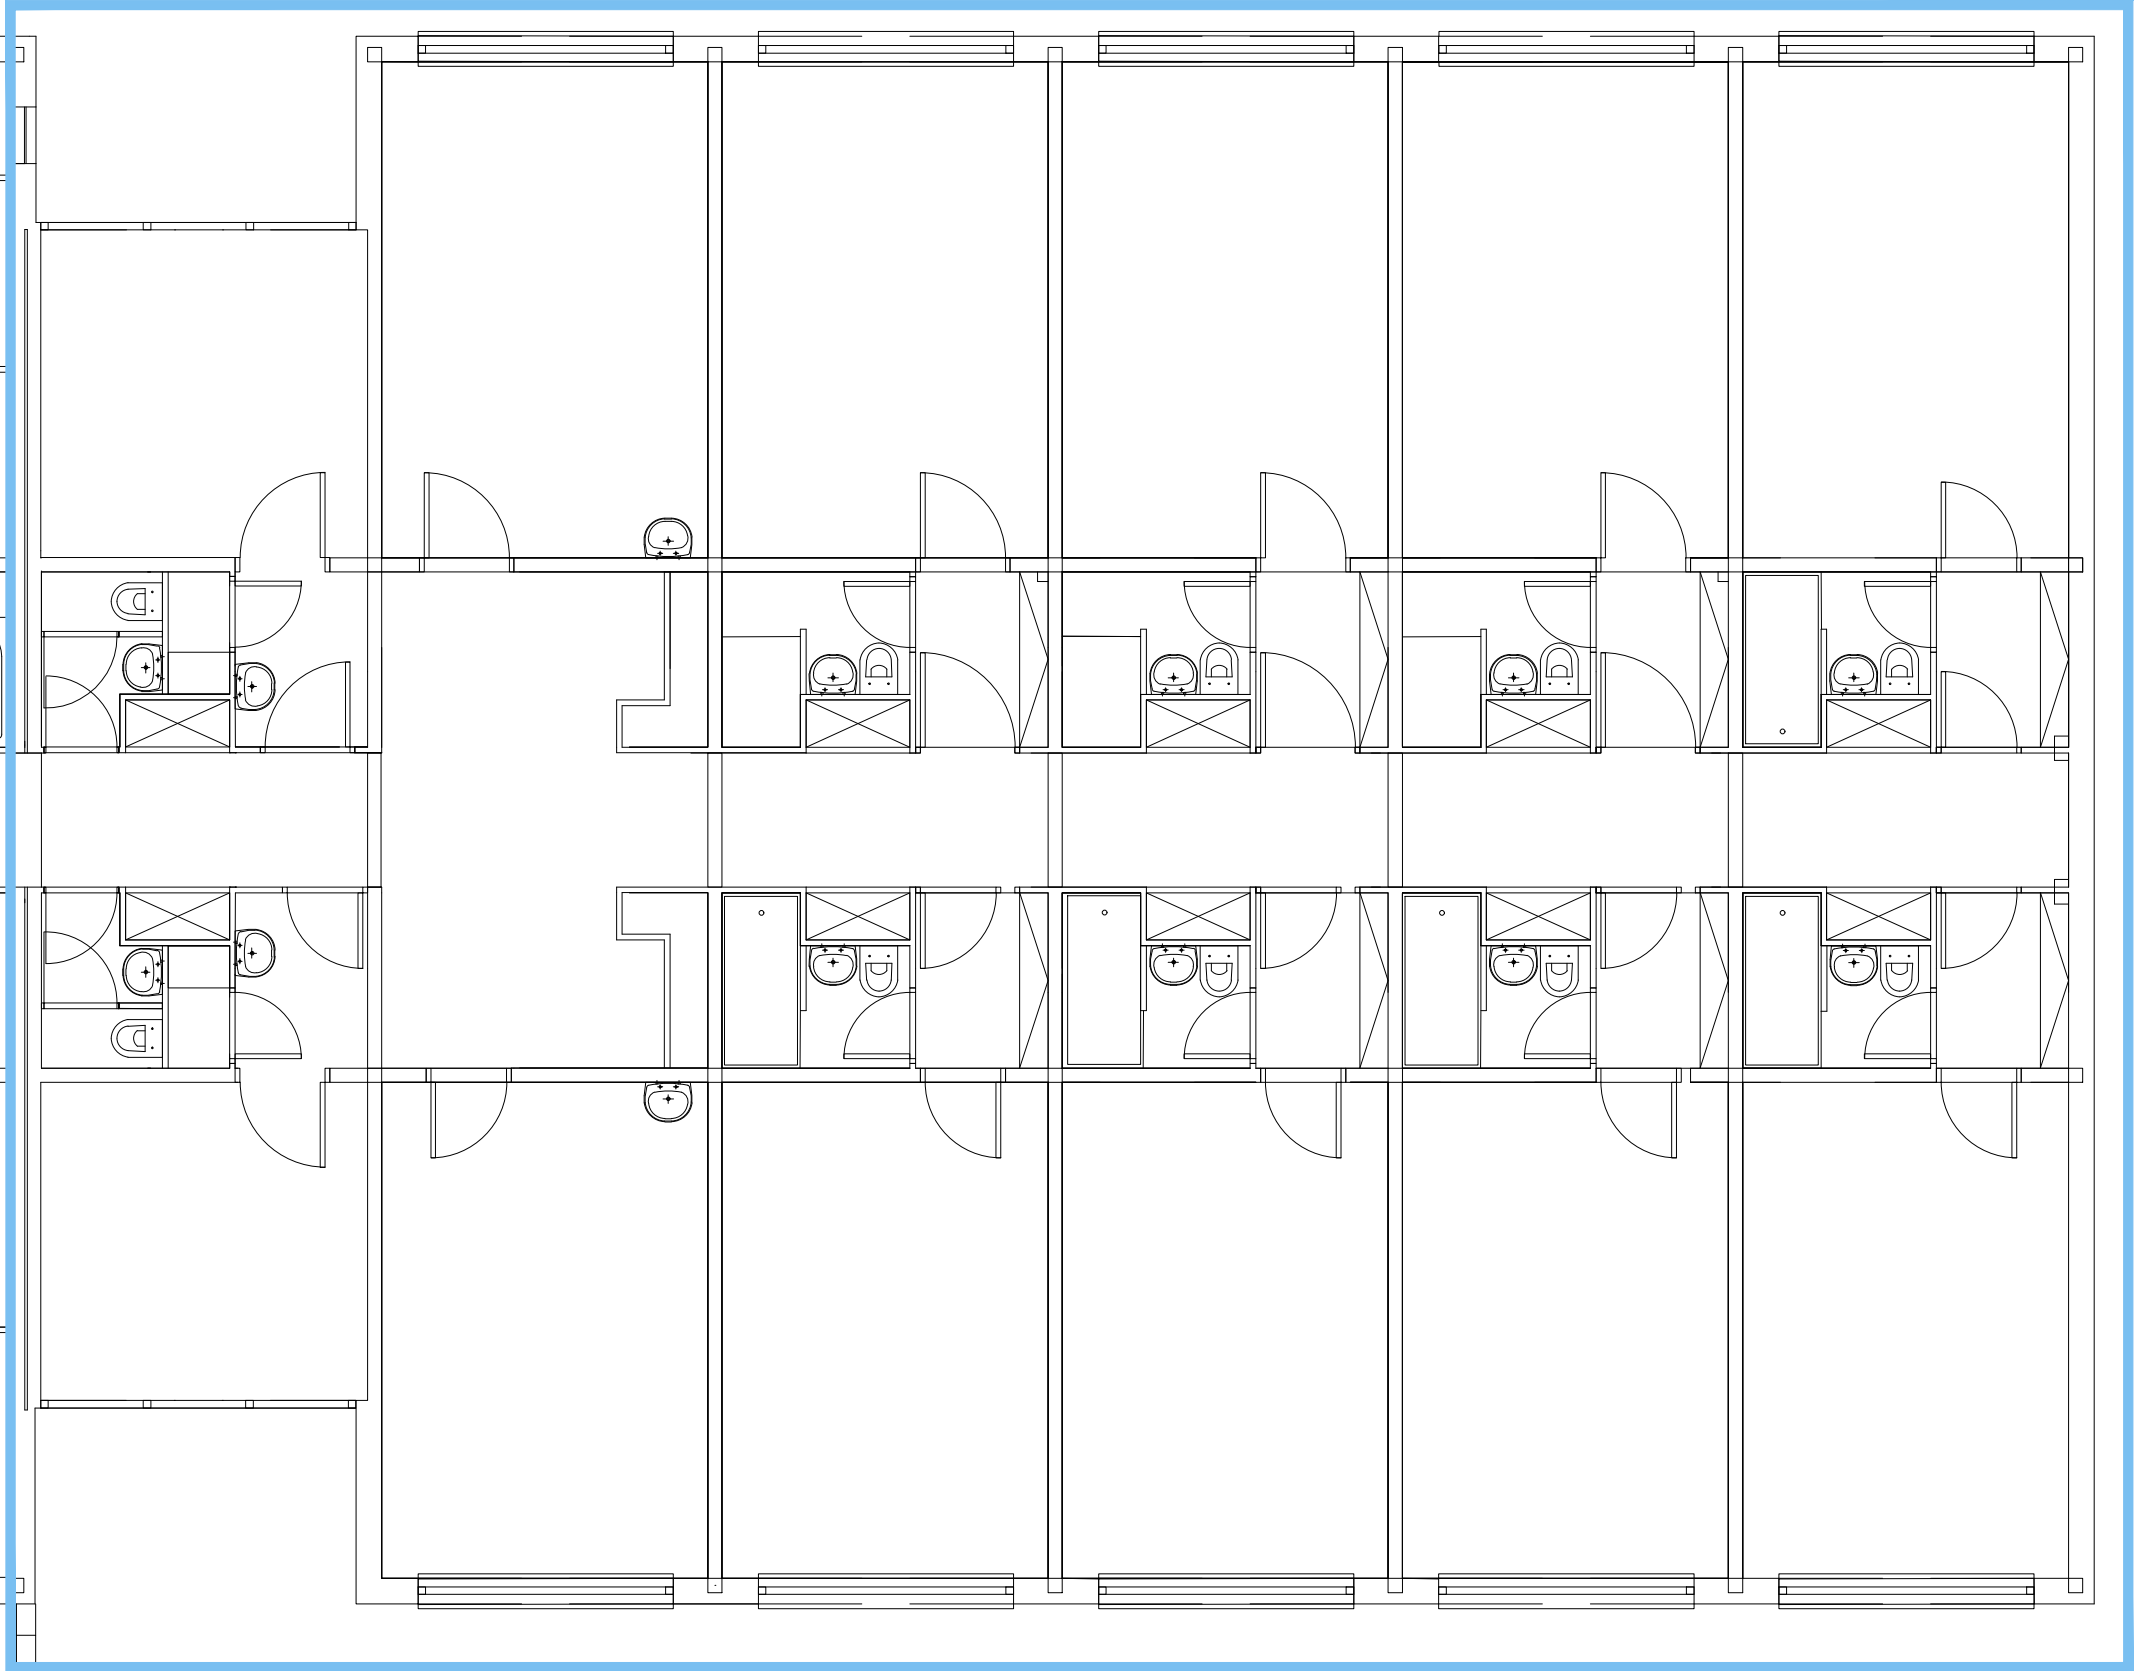

REFERÁT INVESTÍCIÍ  
04/2024

DRUŽBA I - 3.N.P.  
UK

DRUŽBA UK  
Botanická 25  
841 04 Bratislava

