


WIDOK OD STRONY DOLNEJ WODY

Wymiary poziome podano po skosie


SKALA 1:50

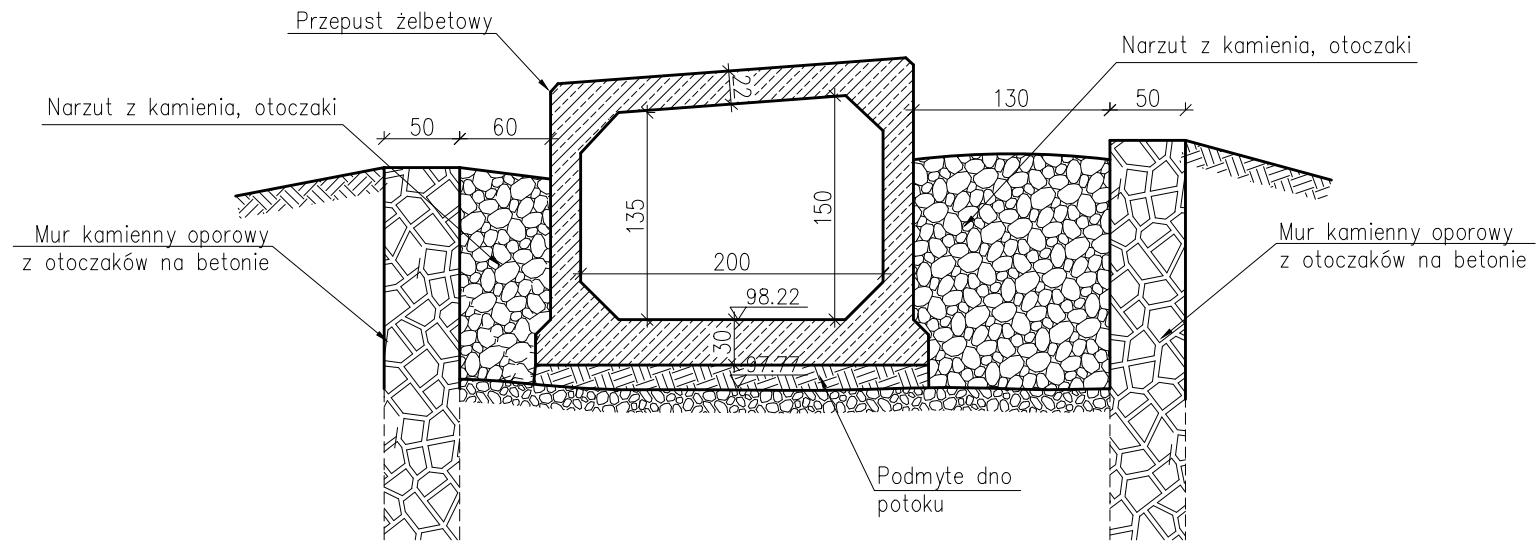

WIDOK OD STRONY GÓRNEJ WODY


Wymiary poziome podano po skosie

SKALA 1:50

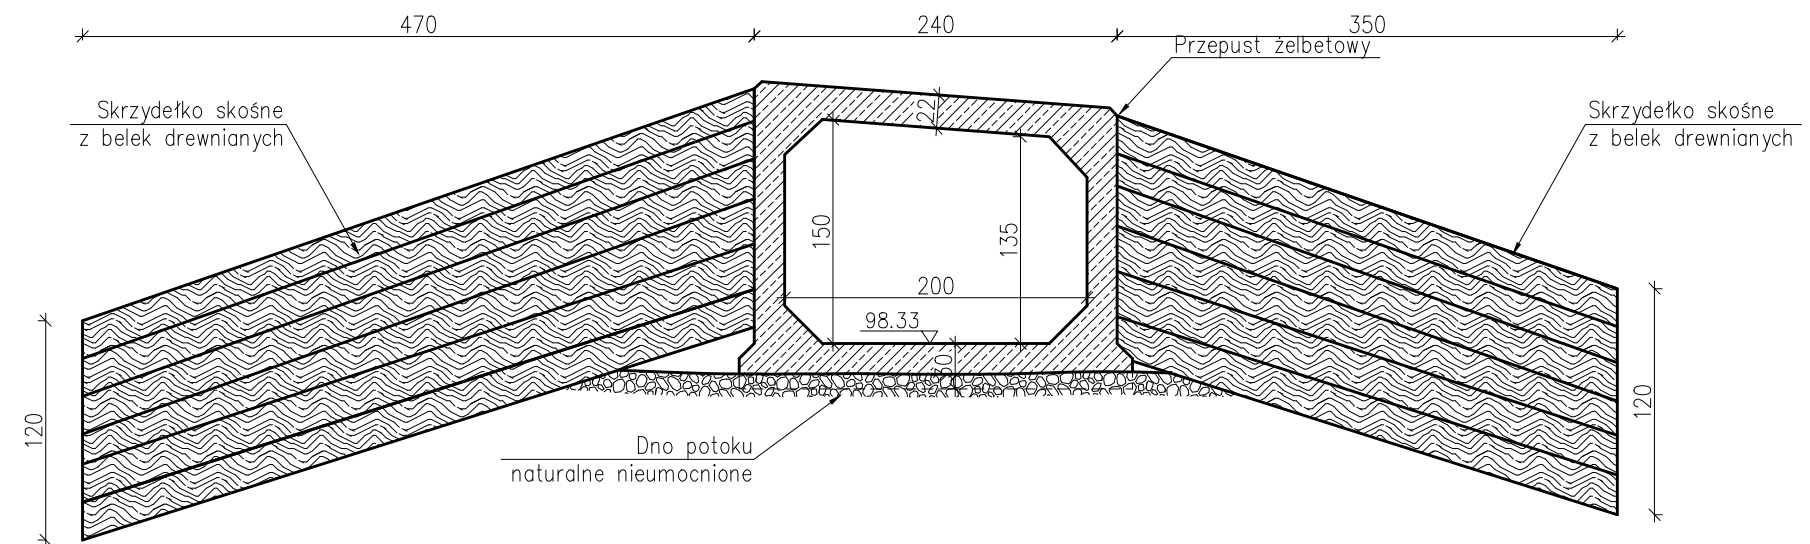


RZUT Z GÓRY

SKALA 1:50

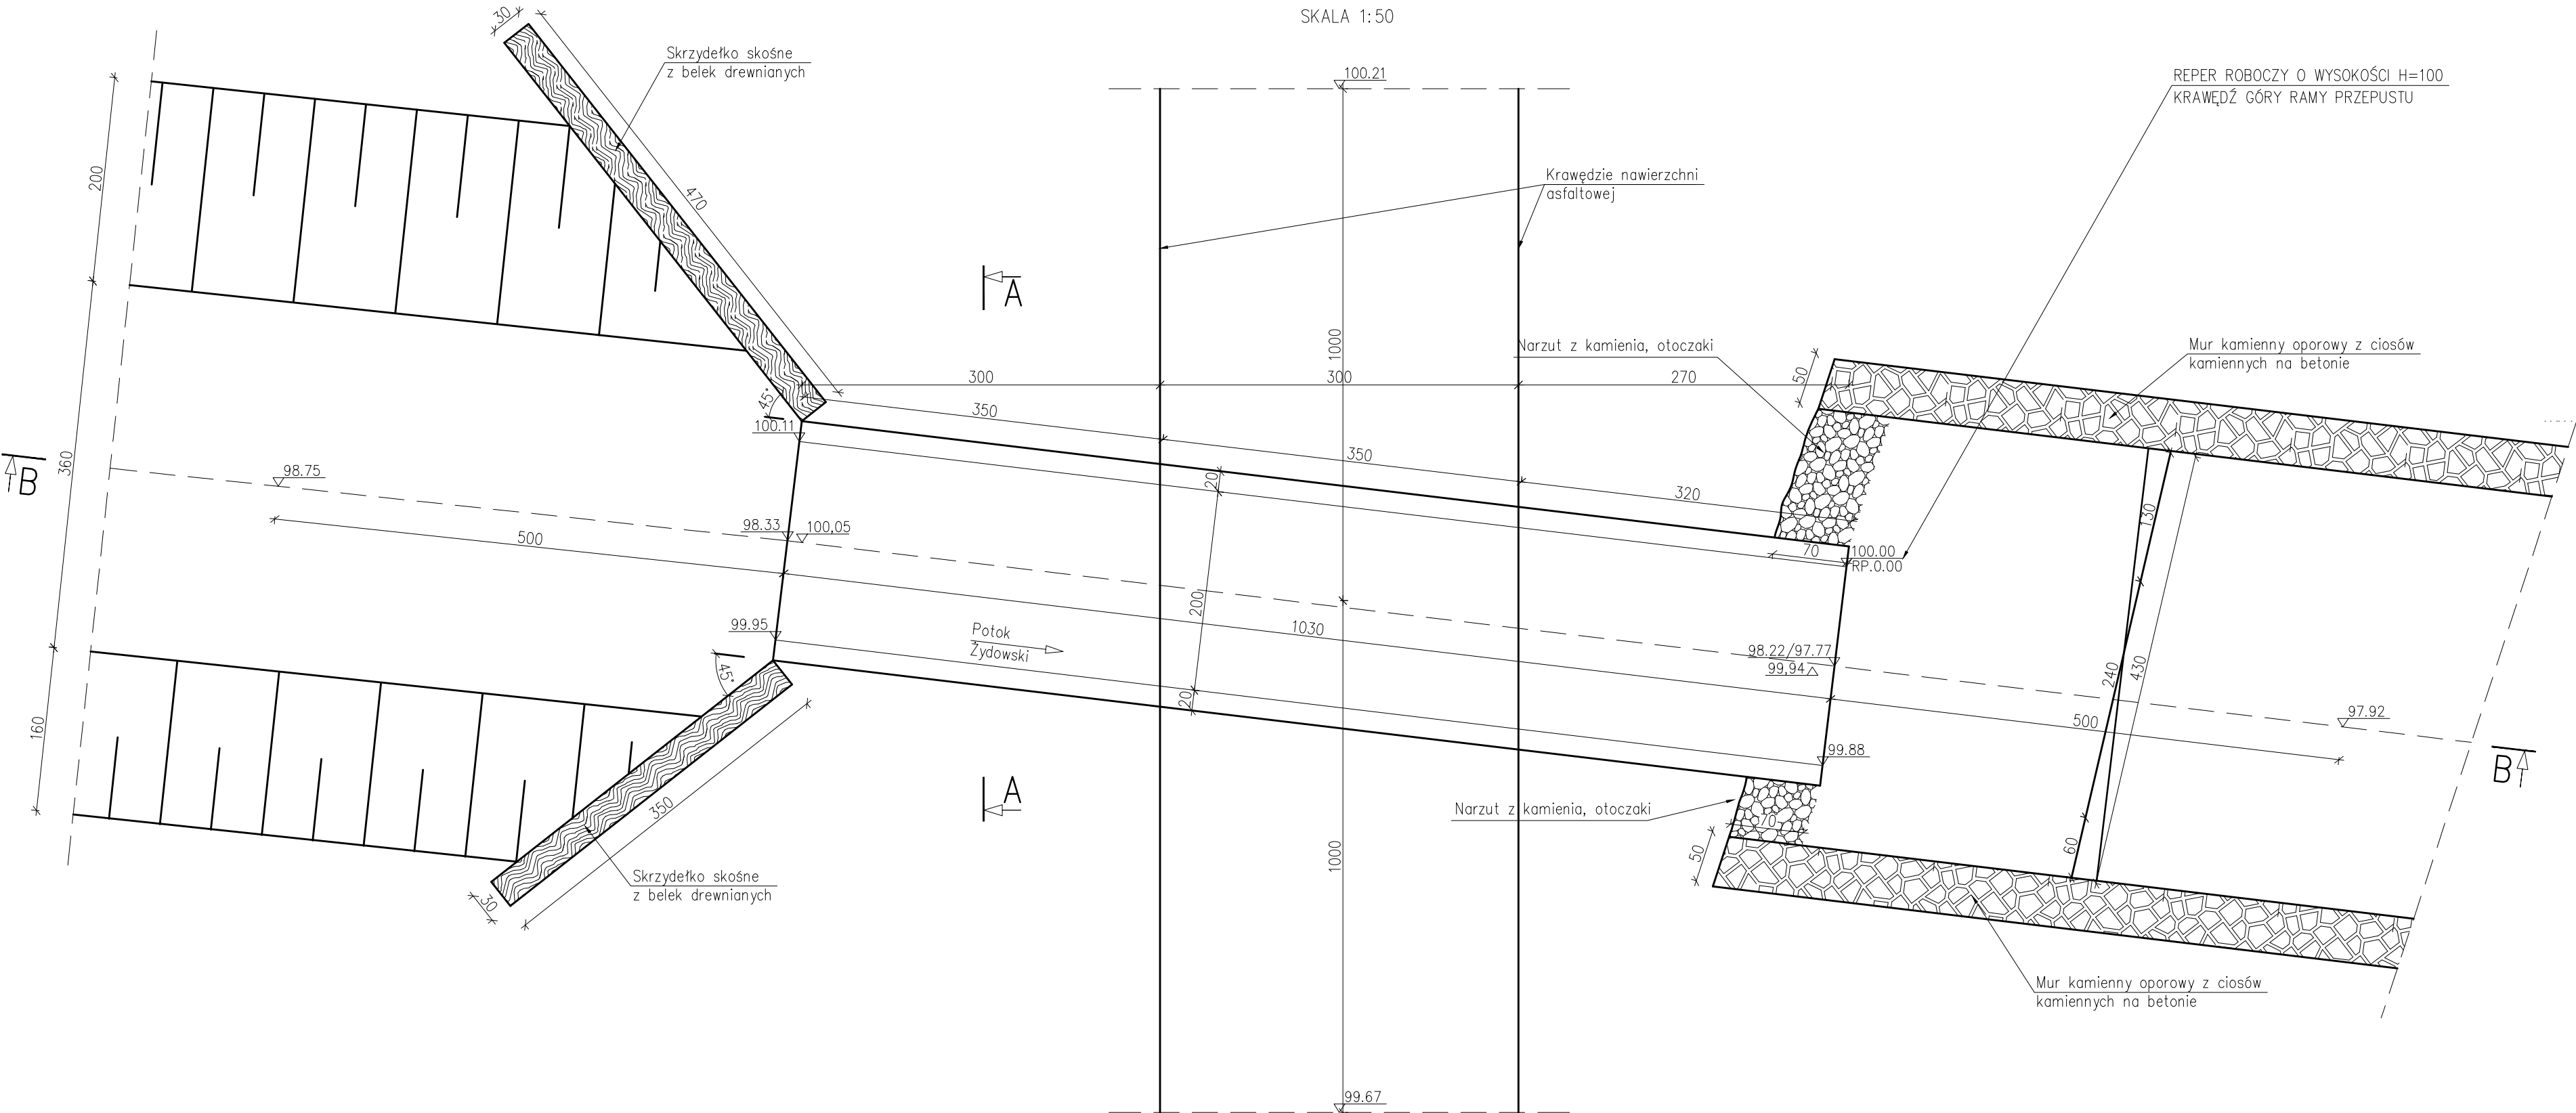


PRZEKRÓJ PODŁUŻNY B-B W OSI PRZEPUSTU PO SKOSIE

SKALA 1:50

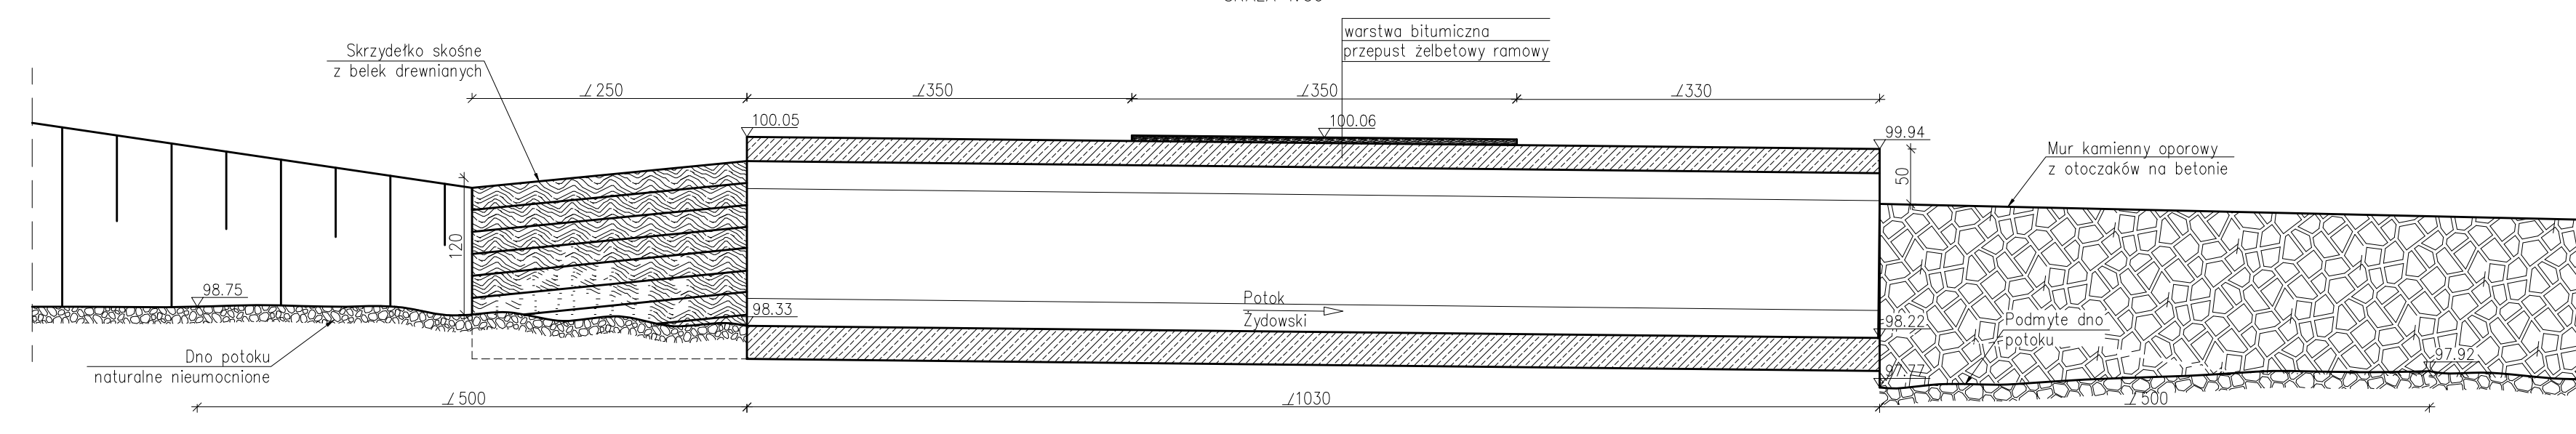

PRZEKRÓJ POPRZECZNY A-A PO PROSTOPADŁEJ DO OSI PRZEPUSTU

SKALA 1:50

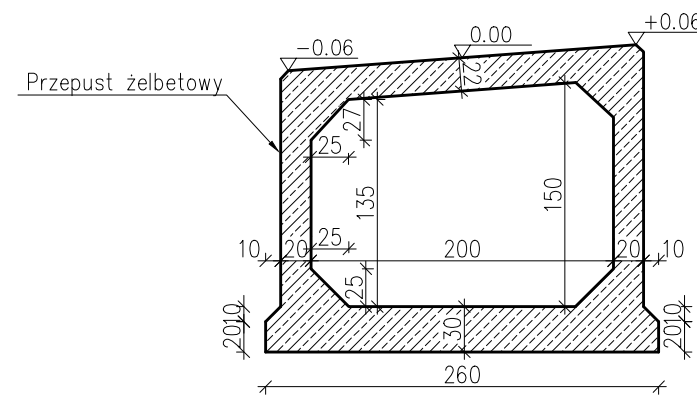

temat: NAPRAWA ZABUDOWY POTOKU ŻYDOWSKIEGO O NR INW. 224/137 W BIELSKU-BIAŁEJ. NAPRAWA PRZEPUSTU RAMOWEGO W CIĄGU UL. TARTACZNEJ.		inwestor: PAŃSTWOWE GOSPODARSTWO LEŚNE, LASY PAŃSTWOWE, NADLEŚNICTWO BIELSKO 43-360 Bielsko-Biała ul. Kopytko 13		
treść: PRZEKRÓJ PODŁUŻNY PRZEKRÓJ POPRZECZNY ORAZ RZUT Z GÓRY		jednostka projektowa: USŁUGI PROJEKTOWE "PRO-ZAT" mgr inż. Andrzej Zaniat ul. Ogrodowa 35 43-360 Bystra		
zespół projektowy: mgr inż. Andrzej Zaniat upr. bud. RINB-U-7342/77/98	podpis:	stadium: projekt budowlany	skala: 1:50	nr rys. 2.
sprawdził:		data: 06.12.2024r.		