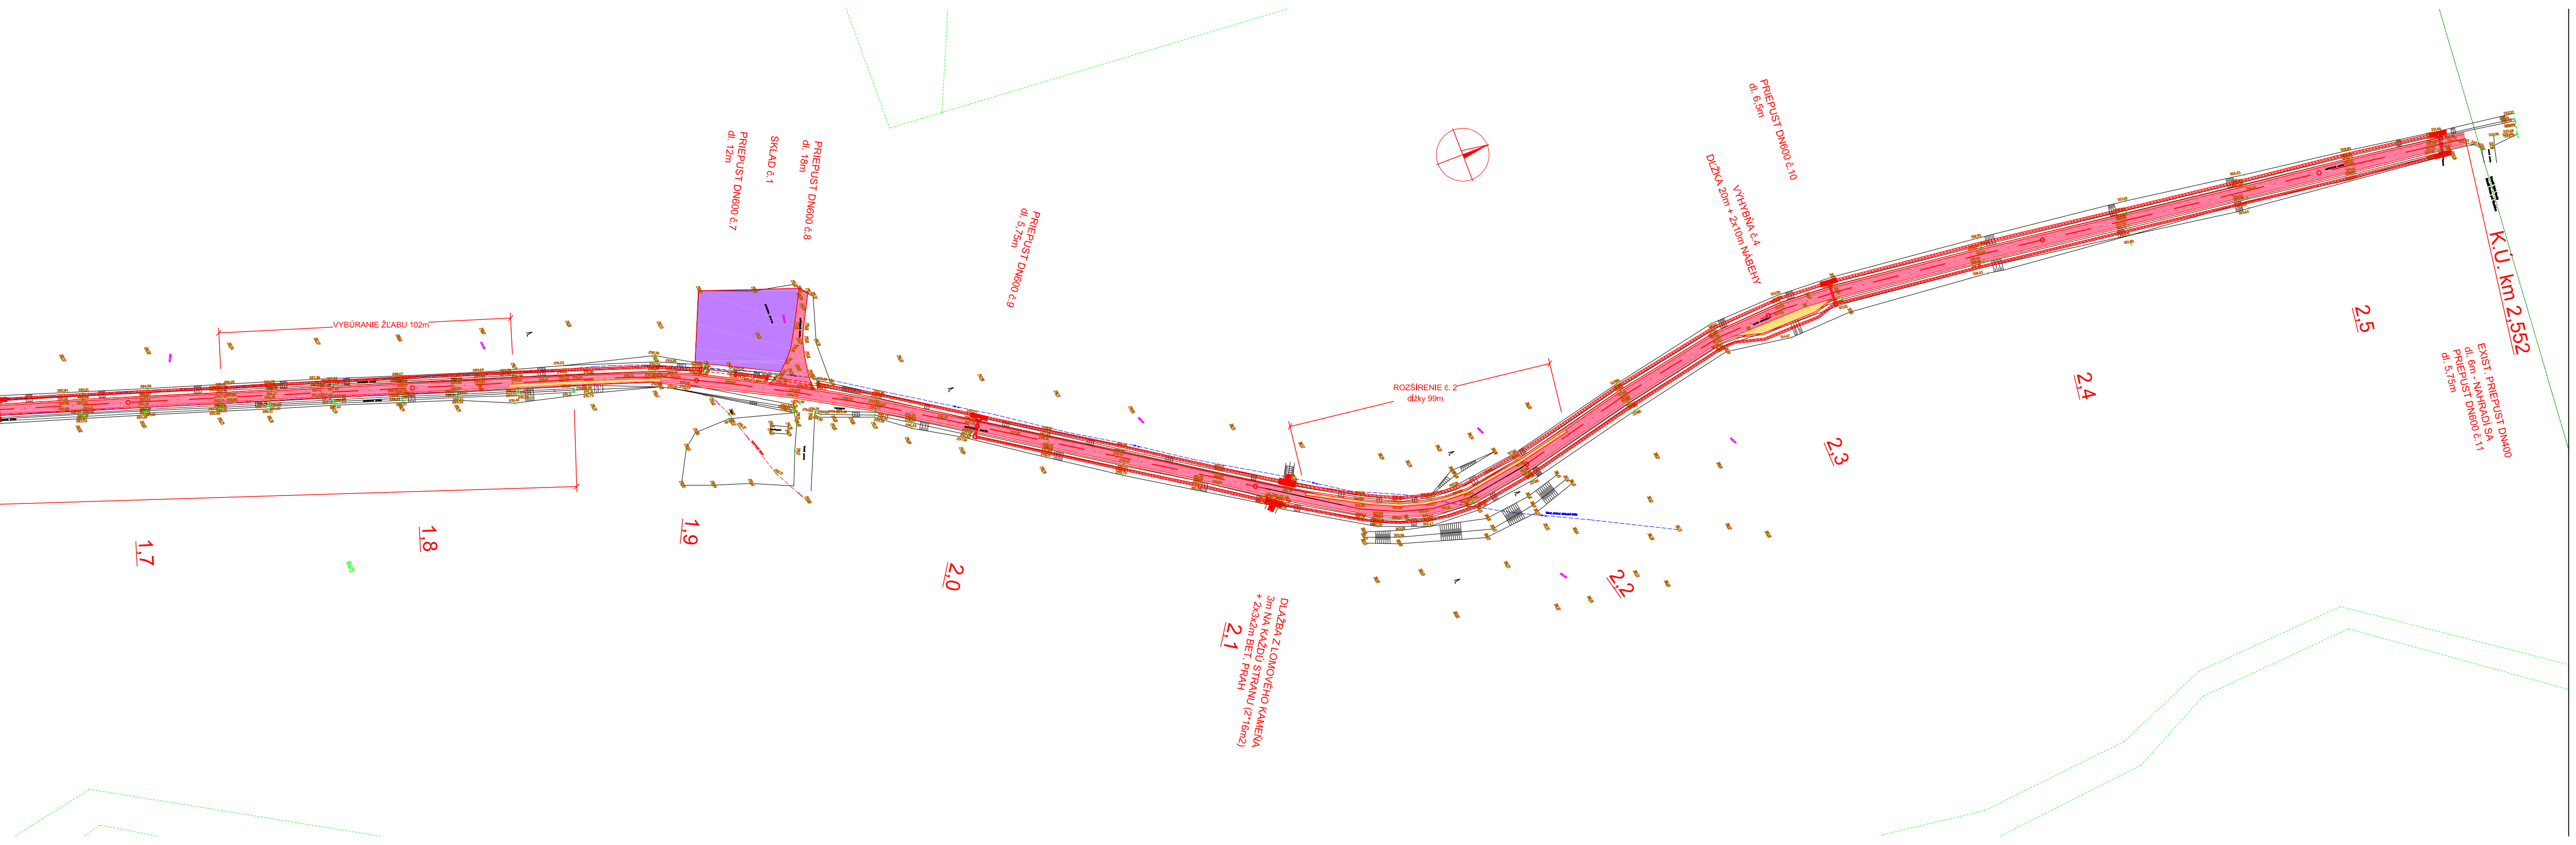
K.Ú. km 2,552
EXIST. PRIEPUST DN400
dl. 6m - NAHRADÍ SA
PRIEPUST DN600 č.11
dl. 5,75m
2,5
2,4
PRIEPUST DN600 č.10
dl. 6,5m
VÝHYBŇA č.4
DĹŽKA 20m + 2x10m NÁBEHY
2,3
2,2
ROZŠÍRENIE č. 2
dĺžky 99m
DLAŽBA Z LOMOVÉHO KAMEŇA
3m NA KAŽDÚ STRANU (2*16m2)
+ 2x3x2m BET. PRAH
2,1
PRIEPUST DN600 č.9
dl. 5,75m
2,0
PRIEPUST DN600 č.8
dl. 18m
SKLAD č.1
PRIEPUST DN600 č.7
dl. 12m
1,9
1,8
VYBÚRANIE ŽĽABU 102m
1,7

LEGENDA:

🟪	sklad - štrkodrva
🟨	výhybňa/rozšírenie
🟥	komunikácia - asfalt
-·-·-	os
—	navrhované konštrukcie
—	kataster

POZNÁMKY:

- v prípade výkopov v ochranných pásmach sieti je nutné postupovať v súlade s pokynmi správcov sieti a pod ich dozorom
- prípade potreby ochrany týchto sieti je nutné aby zhotoviteľ dal vyhotoviť osobitnú projektovú dokumentáciu na tento účel
- šírka krajnice je 500mm
- s budovaním konštrukcie vozovky sa môže začať až keď únosnosť pláne pod vozovkou bude zodpovedať min. $E_{def,2}$=50Mpa;
- v prípade že sa nedosiahne požadovaná hodnota navrhujeme úpravu podložia vhodným spôsobom napr. výmenou podložia štrkodrvinou min. hr. 0,30m;
- pri kladení jednotlivých konštrukčných vrstiev vozovky musia byť dodržané príslušné STN;
- dosypávka realizované podľa STN 73 6133;
- vrsty konštrukcie odstupňovať podľa VL1.210.01.08-2021;

ŠIRŠIE VZTAHY:

POĽSKO
ČESKO
ŽILINA
MARTIN
TRENČÍN
BARDEJOV
PREŠOV
BANSKÁ BYSTRICA
SLOVENSKO
KOŠICE
UKRAJINA
TRNAVA
NITRA
LUČENEC
PRIBENIK
BRATISLAVA
RAKÚSKO
GABČÍKOVO
KOMÁRNO
MAĎARSKO

ZODPOVEDNÝ PROJEKTANT:	VYPRACOVAL:	KONTROLOVAL:	VÁHOPROJEKT Exnárova 13, 080 01 Prešov tel. 0907/930 427, e-mail: vahoprojekt@gmail.com
ING.VÁHOVSKÝ Váhovský	ING.VÁHOVSKÝ Váhovský	ING.VÁHOVSKÝ Váhovský	

KRAJ: Košický

DÁTUM: 4/2024

OBJEDNÁVATEL: Urbarska spoločnosť obce Poruba pod Vihorlatom, pozemkové spoločenstvo

STUPEŇ: DSP

FORMÁT: 8xA4

STAVBA: **Rekonštrukcia lesnej cesty, Poruba pod Vihorlatom**

MIERKA: 1:1000

OBSAH: **Situácia km 1,100 - km 2,552**

Č.PRÍLOHY: 3

Č.SÚPRAVY:

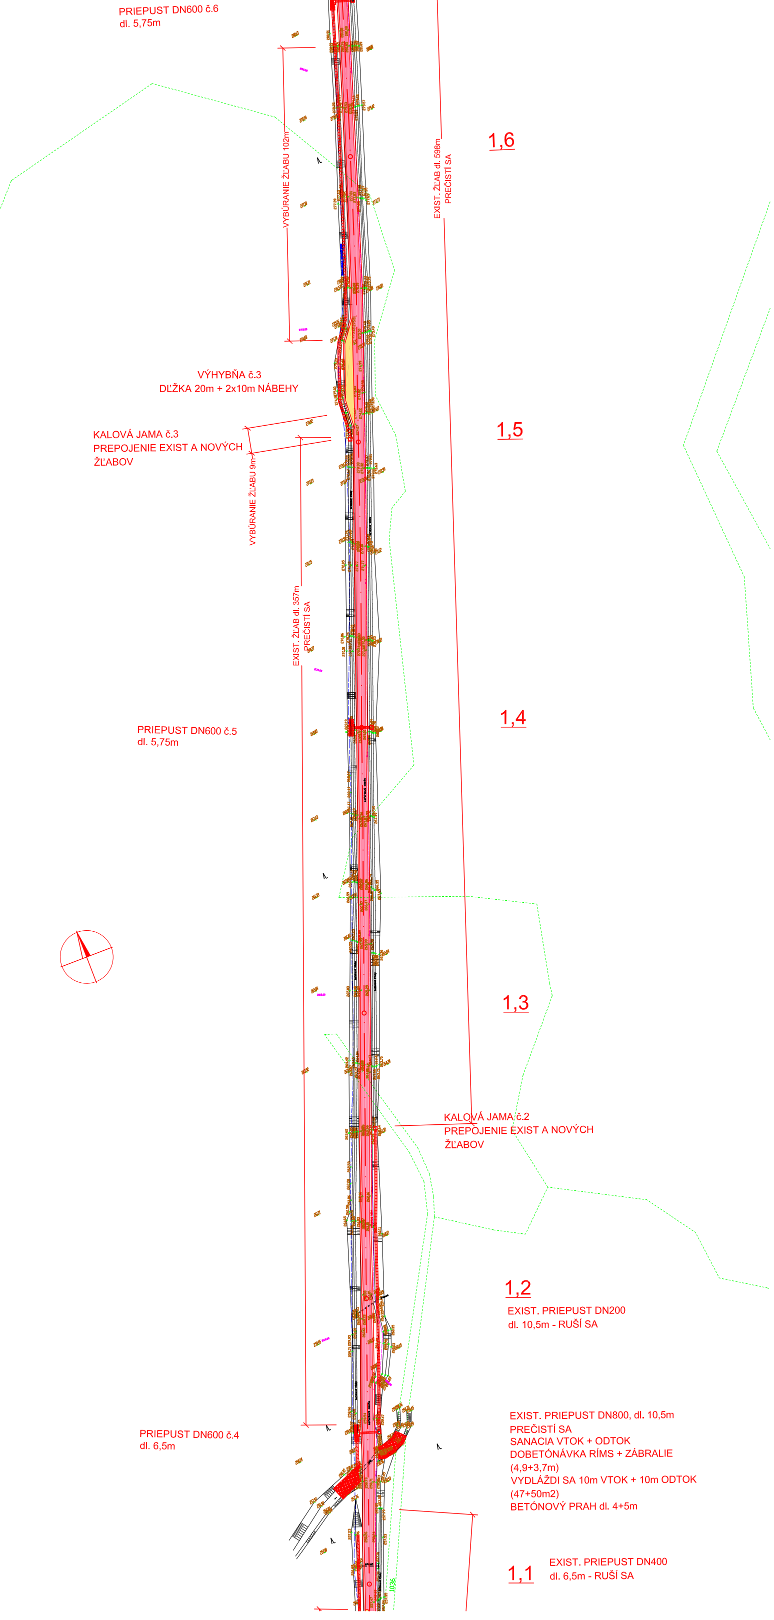
PRIEPUST DN600 č.6
dl. 5,75m
VYBÚRANIE ŽĽABU 102m
EXIST. ŽĽAB dl. 598m
PREČISTÍ SA
1,6
VÝHYBŇA č.3
DĹŽKA 20m + 2x10m NÁBEHY
KALOVÁ JAMA č.3
PREPOJENIE EXIST A NOVÝCH
ŽĽABOV
VYBÚRANIE ŽĽABU 9m
1,5
EXIST. ŽĽAB dl. 357m
PREČISTÍ SA
1,4
PRIEPUST DN600 č.5
dl. 5,75m
1,3
KALOVÁ JAMA č.2
PREPOJENIE EXIST A NOVÝCH
ŽĽABOV
1,2
EXIST. PRIEPUST DN200
dl. 10,5m - RUŠÍ SA
EXIST. PRIEPUST DN800, dl. 10,5m
PREČISTÍ SA
SANACIA VTOK + ODTOK
DOBETÓNÁVKA RÍMS + ZÁBRALIE
(4,9+3,7m)
VYDLÁŽDI SA 10m VTOK + 10m ODTOK
(47+50m2)
BETÓNOVÝ PRAH dl. 4+5m
PRIEPUST DN600 č.4
dl. 6,5m
1,1
EXIST. PRIEPUST DN400
dl. 6,5m - RUŠÍ SA
1036

SITUÁCIA km 1,100 - km 2,552
M 1:1000