SITUÁCIA km 0,000 - km 1,100
M 1:1000

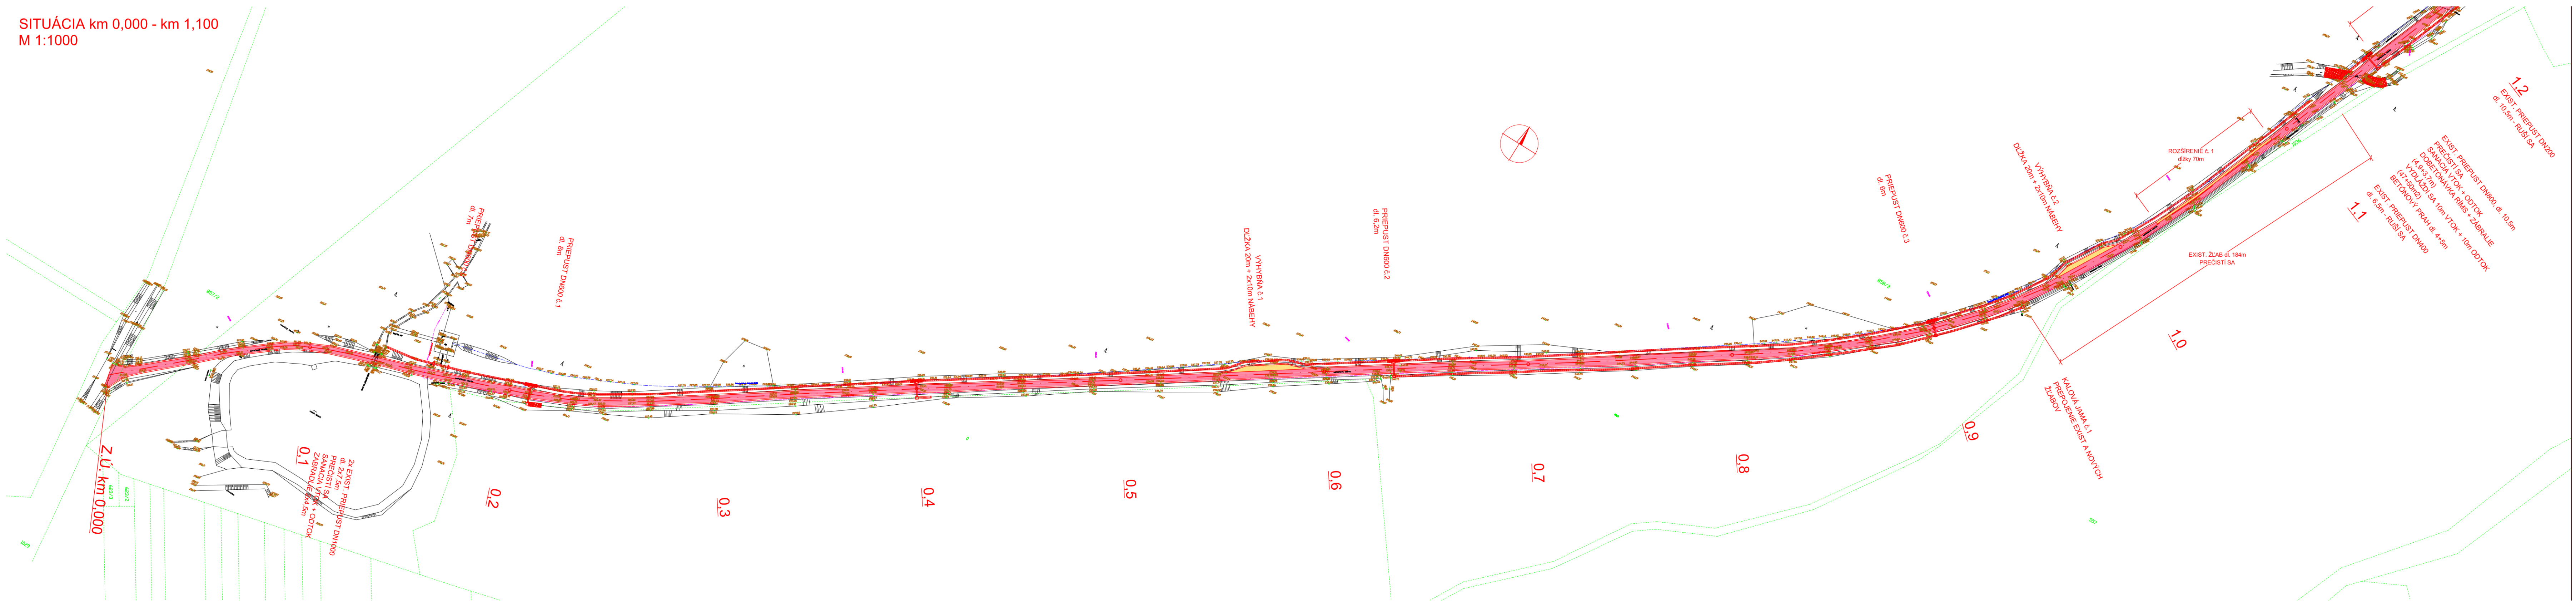

Z.Ú. km 0,000
0,1
2x EXIST. PRIEPUST DN1000
dl. 2x7,5m
PREČISTÍ SA
SANACIA VTOK + ODTOK
ZÁBRADLIE 2x4,5m
PRIEPUST DN600 č.1
dl. 7m
PRIEPUST DN600 č.1
dl. 8m
0,2
0,3
0,4
0,5
VÝHYBŇA č.1
DLŽKA 20m + 2x10m NÁBEHY
PRIEPUST DN600 č.2
dl. 6,2m
0,6
0,7
0,8
PRIEPUST DN600 č.3
dl. 6m
0,9
VÝHYBŇA č.2
DLŽKA 20m + 2x10m NÁBEHY
KALOVÁ JAMA č.1
PREPOJENIE EXIST A NOVÝCH
ŽĽABOV
1,0
EXIST. ŽĽAB dl. 184m
PREČISTÍ SA
ROZŠÍRENIE č. 1
dĺžky 70m
1,1
EXIST. PRIEPUST DN400
dl. 6,5m - RUŠÍ SA
EXIST. PRIEPUST DN800, dl. 10,5m
PREČISTÍ SA
SANACIA VTOK + ODTOK
DOBETÓNÁVKA RÍMS + ZÁBRALIE
(4,9+3,7m)
VYDLÁŽDI SA 10m VTOK + 10m ODTOK
(47+50m2)
BETÓNOVÝ PRAH dl. 4+5m
1,2
EXIST. PRIEPUST DN200
dl. 10,5m - RUŠÍ SA
1036
557

Odsúhlasené pre ohlásenie stavebných úprav
č.j. PPV-88 /2024
zo dňa: 25.04.2024

Obec Poruba pod Vihorlatom

Ing. Miroslav VÁHOVSKÝ
autorizovaný stavebný inžinier
4759 * A2
Komplexné architektonické a inžinierske služby

ZODPOVEDNÝ PROJEKTANT:	VYPRACOVAL:	KONTROLOVAL:	VÁHOPROJEKT Exnárova 13, 080 01 Prešov tel. 0907/930 427, e-mail: vahoprojekt@gmail.com	
ING.VÁHOVSKÝ	ING.VÁHOVSKÝ	ING.VÁHOVSKÝ		
Váhovský	Váhovský	Váhovský		
KRAJ: Košický			DÁTUM: 4/2024	
OBJEDNÁVATEĽ: Urbarska spoločnosť obce Poruba pod Vihorlatom, pozemkové spoločenstvo			STUPEŇ: DSP	
			FORMÁT:	
STAVBA: **Rekonštrukcia lesnej cesty, Poruba pod Vihorlatom**			MIERKA:	
OBSAH: **Situácia km 1,100 - km 2,552**			Č.PRÍLOHY: 2	Č.SÚPRAVY: