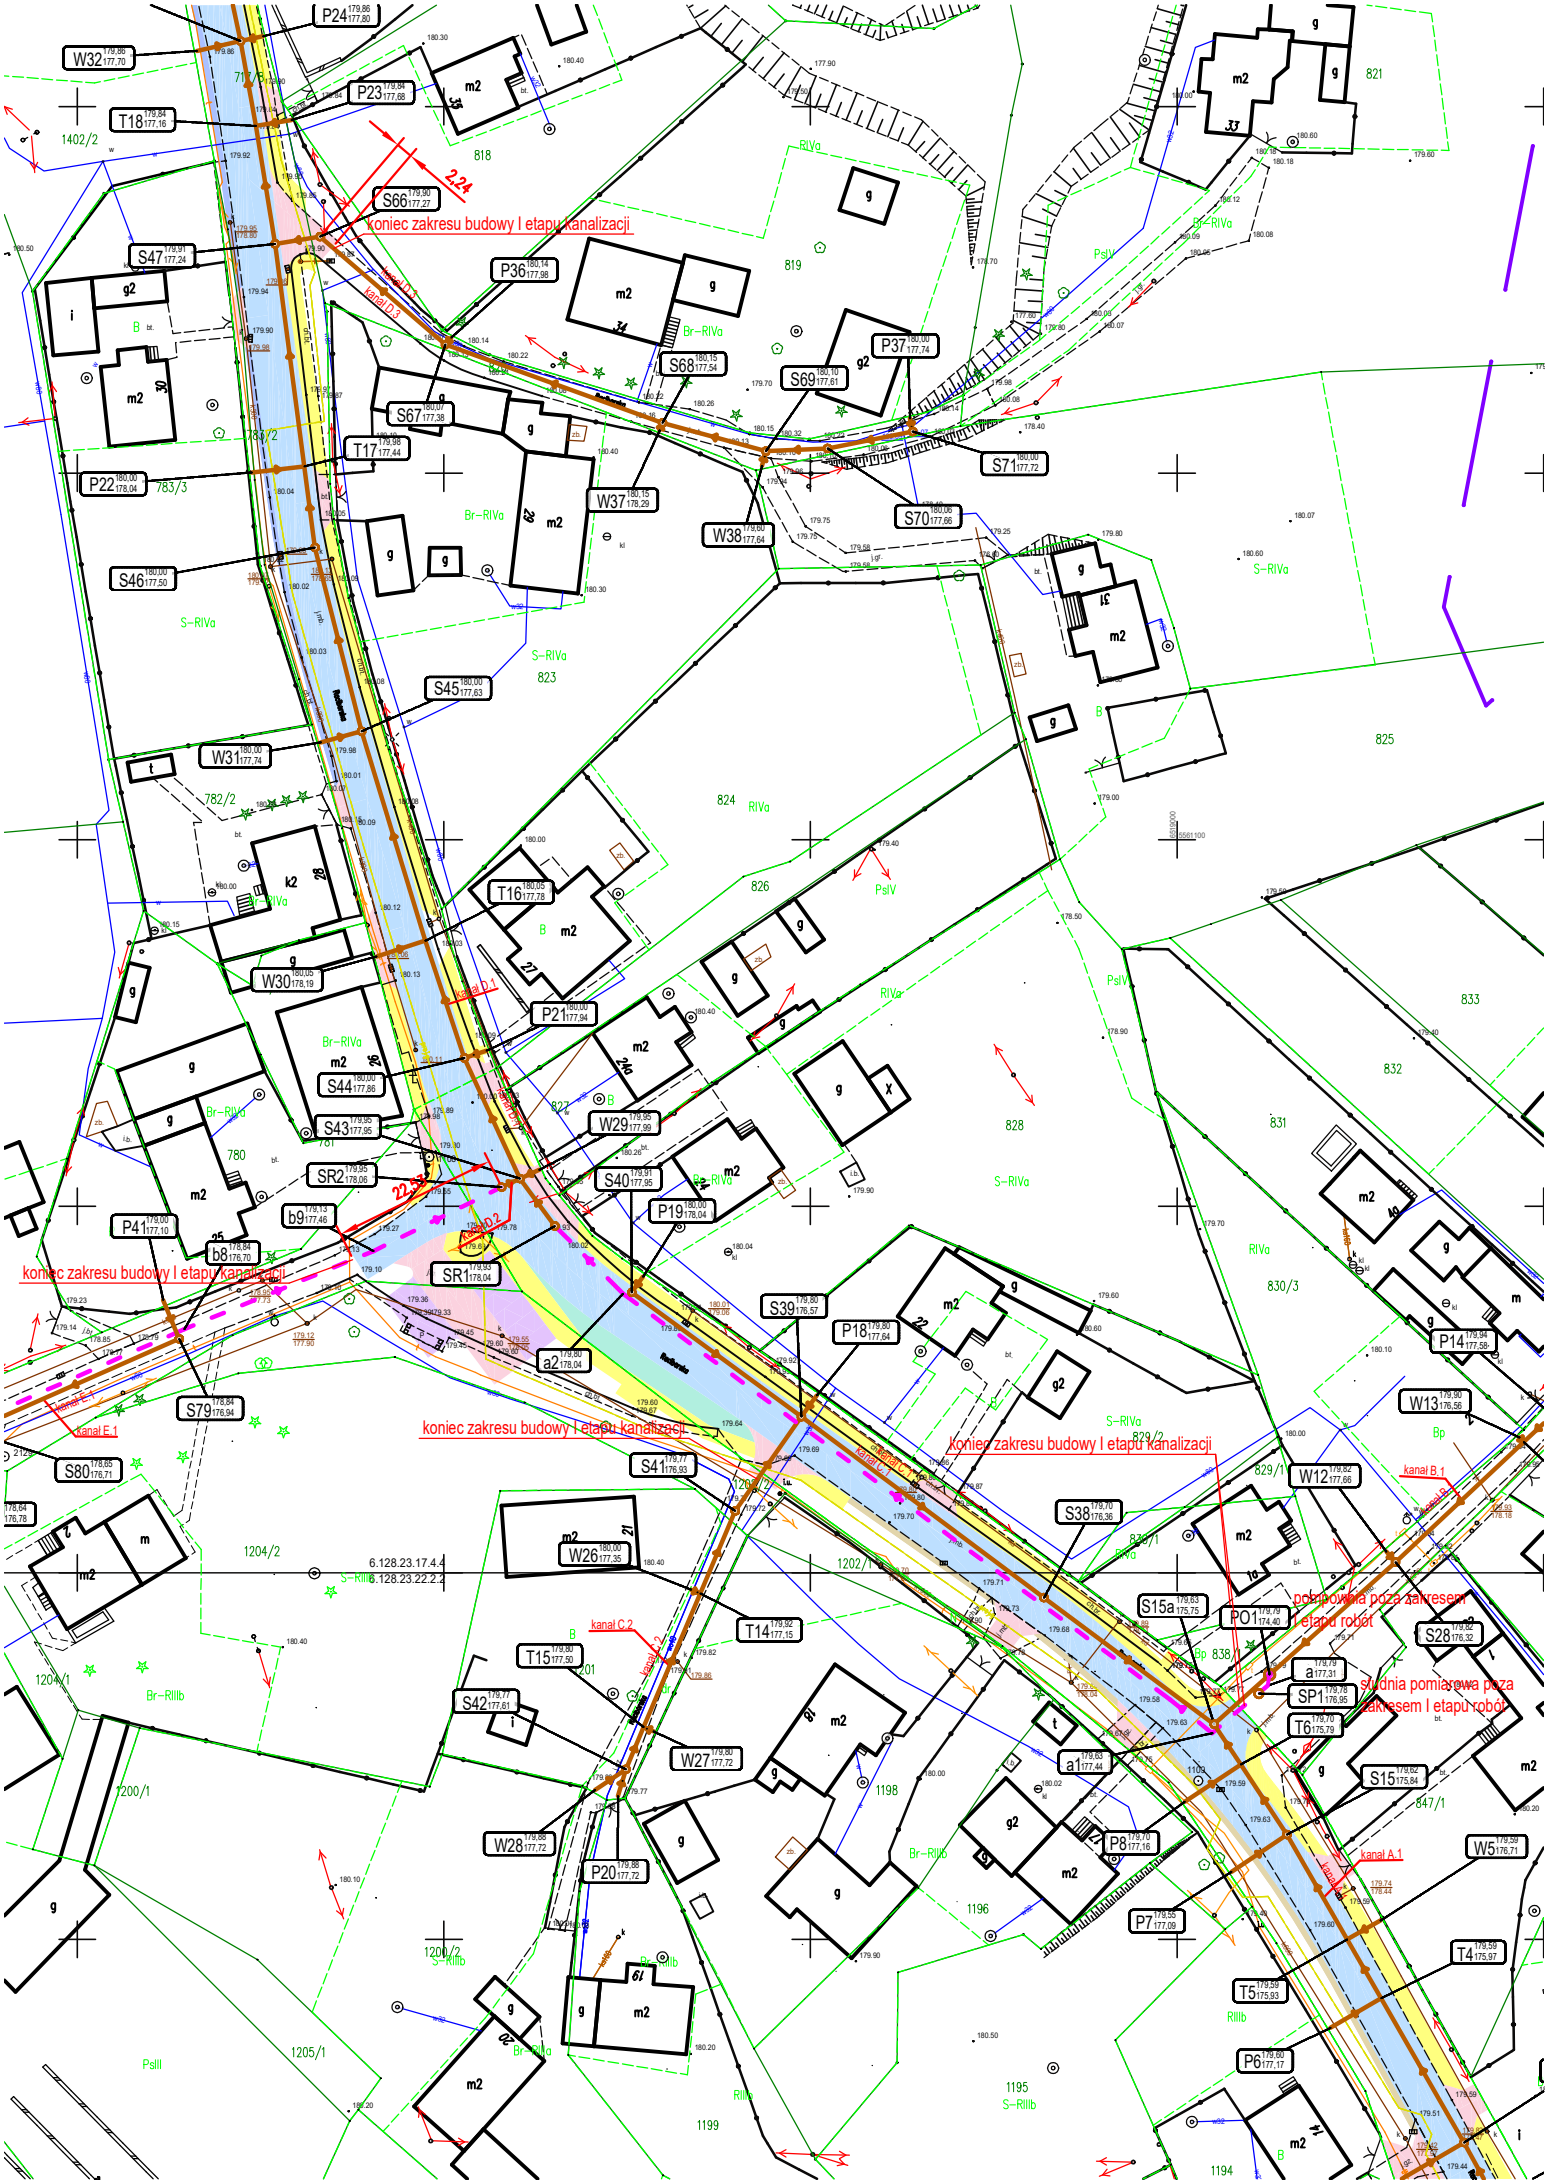

koniec zakresu budowy I etapu kanalizacji
koniec zakresu budowy I etapu kanalizacji
koniec zakresu budowy I etapu kanalizacji
koniec zakresu budowy I etapu kanalizacji
pompownia poza zakresem I etapu robót
studnia pomiarowa poza zakresem I etapu robót
kanał D.1
kanał D.2
kanał D.3
kanał E.1
kanał C.1
kanał C.2
kanał B.1
kanał A.1
2,24
22,53
W32
P24
P23
T18
S66
S47
P36
S68
S69
P37
S67
T17
P22
W37
W38
S71
S70
S46
S45
W31
T16
W30
P21
S44
S43
W29
SR2
S40
P19
P41
b9
b8
SR1
S39
P18
a2
S79
S80
S41
W26
S38
W12
W13
P14
S15a
PO1
S28
T14
T15
S42
W27
W28
P20
a1
SP1
T6
S15
P8
W5
P7
T4
T5
P6