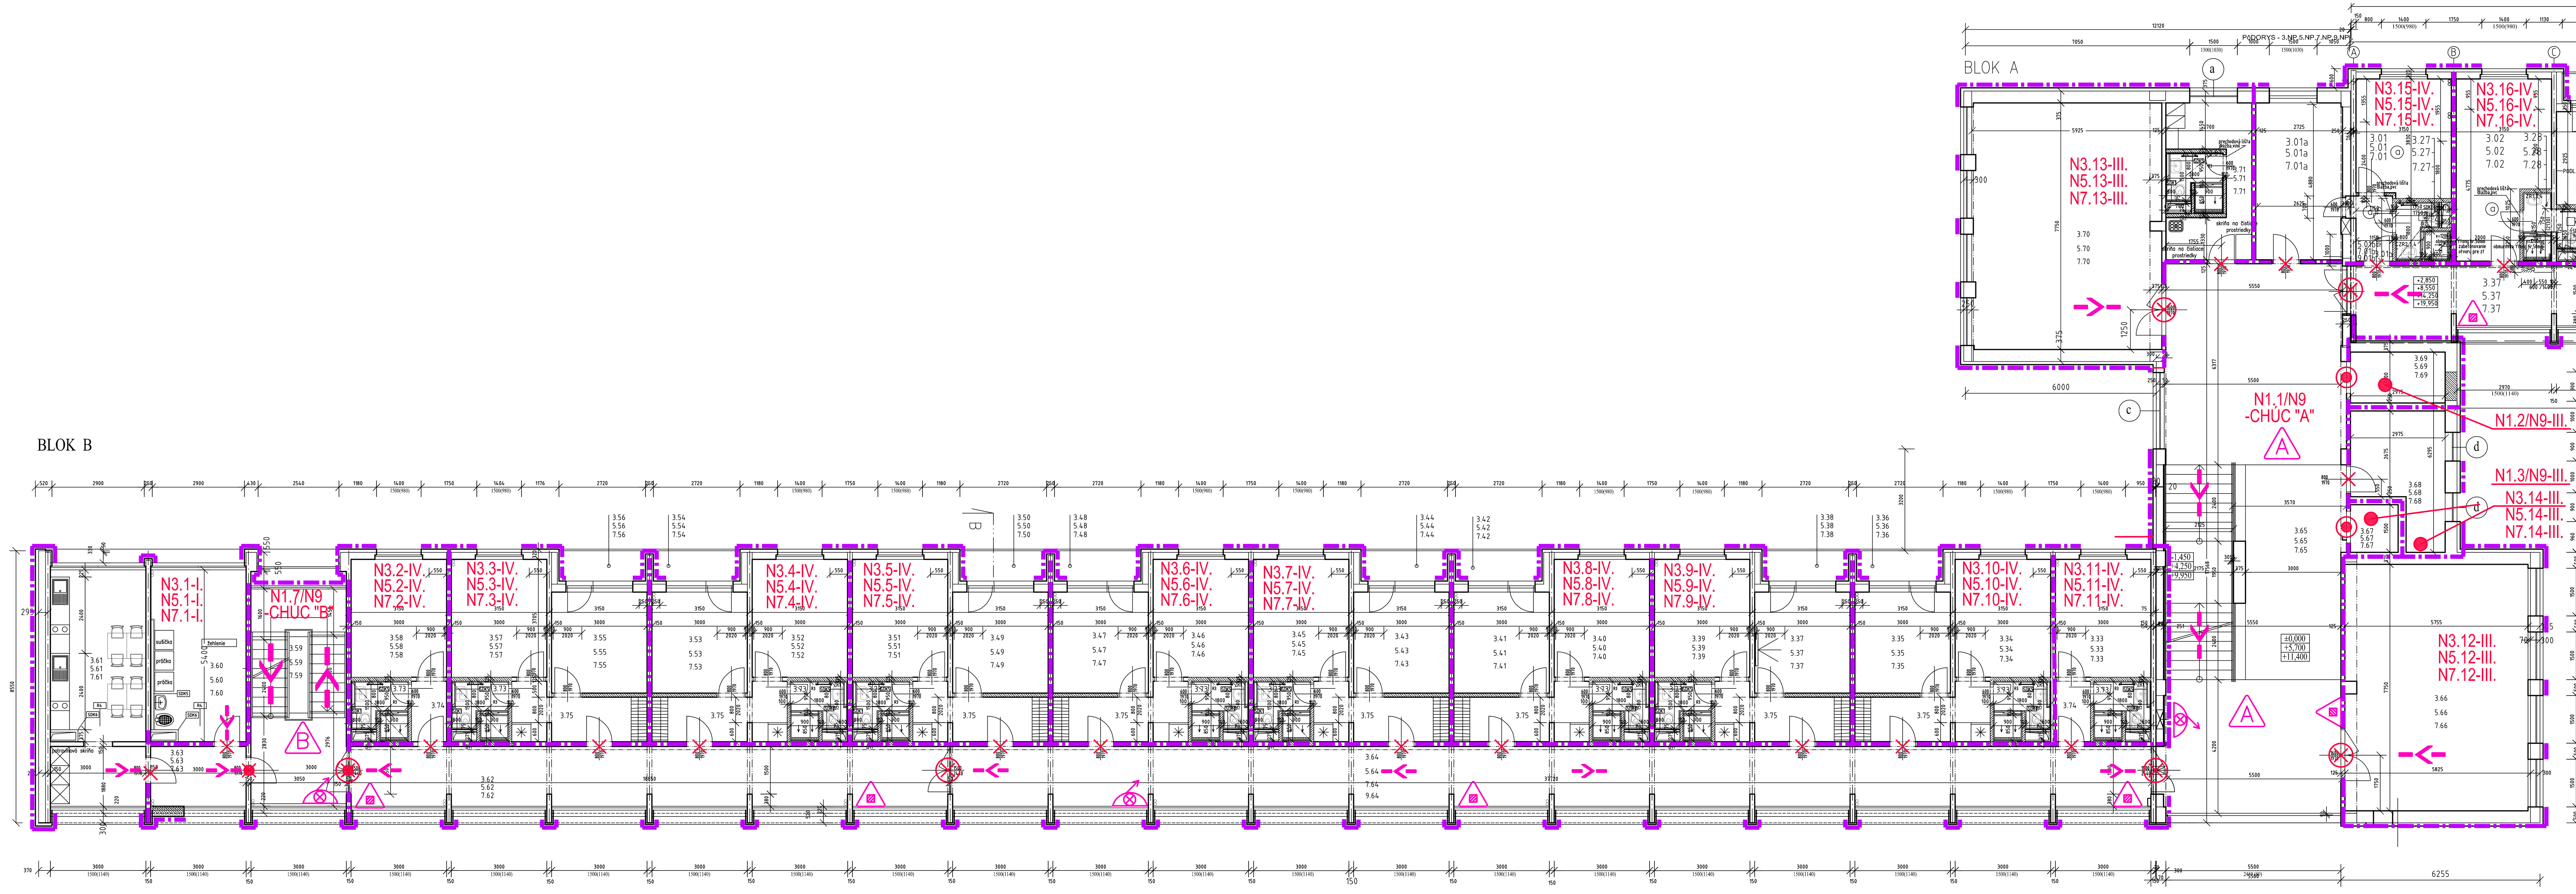

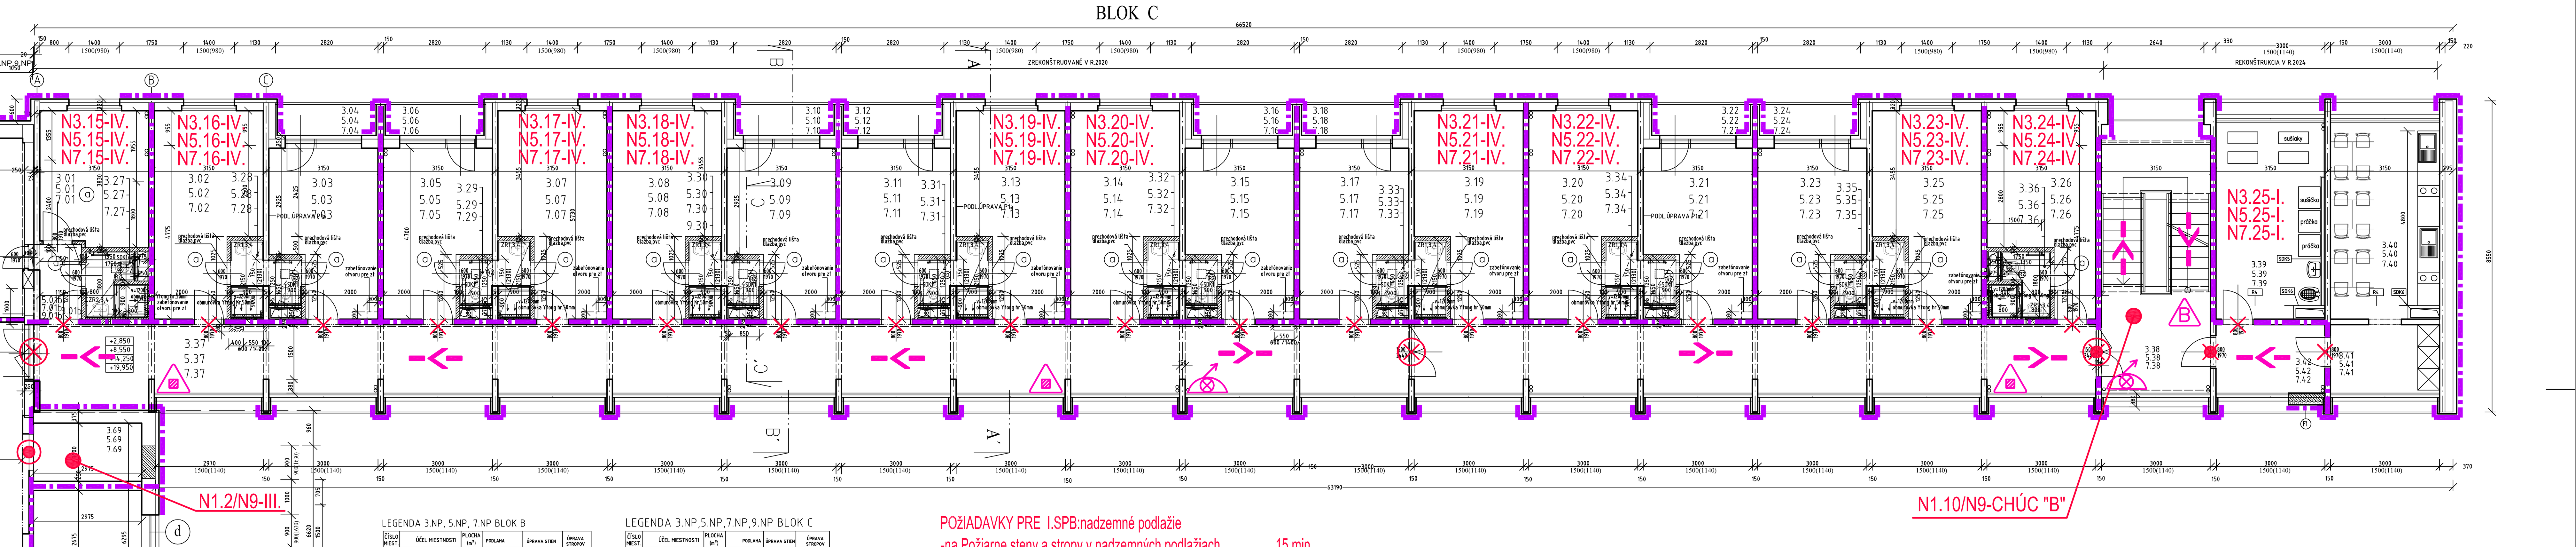

LEGENDA 3.NP, 5.NP, 7.NP BLOK B

ČÍSLO MIEST.	ÚČEL MIESTNOSTI	PLOCHA (m²)	PODLAHA	ÚPRAVA STIEN	ÚPRAVA STROPOV
BLOK B					
3.33	IZBA	11,12	P1,P1a	U1,U2,U5	R1,R2
3.34	IZBA	11,12	P1,P1a	U1,U2,U5	R1,R2
3.35	IZBA	9,53	P1,P1a	U1,U2,U5	R1,R2
3.36	LOGGIA	2,58	EXISTUJÚCA KERAMICKÁ DLAŽBA	EXISTUJÚCA FASÁDNA ÚPRAVA	
3.37	IZBA	9,53		U1,U2,U5	R1,R2
3.38	LOGGIA	2,58	EXISTUJÚCA KERAMICKÁ DLAŽBA	EXISTUJÚCA FASÁDNA ÚPRAVA	
3.39	IZBA	11,12	P1,P1a	U1,U2,U5	R1,R2
3.40	IZBA	11,12	P1,P1a	U1,U2,U5	R1,R2
3.41	IZBA	9,53	P1,P1a	U1,U2,U5	R1,R2
3.42	LOGGIA	2,58	EXISTUJÚCA KERAMICKÁ DLAŽBA	EXISTUJÚCA FASÁDNA ÚPRAVA	
3.43	IZBA	9,53	P1,P1a	U1,U2,U5	R1,R2
3.44	LOGGIA	2,58	EXISTUJÚCA KERAMICKÁ DLAŽBA	EXISTUJÚCA FASÁDNA ÚPRAVA	
3.45	IZBA	11,12	P1,P1a	U1,U2,U5	R1,R2
3.46	IZBA	11,12	P1,P1a	U1,U2,U5	R1,R2
3.47	IZBA	9,53	P1,P1a	U1,U2,U5	R1,R2
3.48	LOGGIA	2,58	EXISTUJÚCA KERAMICKÁ DLAŽBA	EXISTUJÚCA FASÁDNA ÚPRAVA	
3.49	IZBA	9,53	P1,P1a	U1,U2,U5	R1,R2
3.50	LOGGIA	2,58	EXISTUJÚCA KERAMICKÁ DLAŽBA	EXISTUJÚCA FASÁDNA ÚPRAVA	
3.51	IZBA	11,12	P1,P1a	U1,U2,U5	R1,R2
3.52	IZBA	11,12	P1,P1a	U1,U2,U5	R1,R2
3.53	IZBA	9,53	P1,P1a	U1,U2,U5	R1,R2
3.54	LOGGIA	2,58	EXISTUJÚCA KERAMICKÁ DLAŽBA	EXISTUJÚCA FASÁDNA ÚPRAVA	
3.55	IZBA	9,53	P1,P1a	U1,U2,U5	R1,R2
3.56	LOGGIA	2,58	EXISTUJÚCA KERAMICKÁ DLAŽBA	EXISTUJÚCA FASÁDNA ÚPRAVA	
3.57	IZBA	11,12	P1,P1a	U1,U2,U5	R1,R2
3.58	IZBA	11,12	P1,P1a	U1,U2,U5	R1,R2
3.59	SCHODISKO	22,14	EXIST.TERAZZO MEDZIPODESTA-P1	U2,U9	R1,R2
3.60	PRANIE A SUŠENIE	16,20	P2	U2,U3,U8	R1,R2
3.61	KUCHYŇA	16,20	P1,P1a	U2,U9	R1,R2
3.62	POŽIARNA PREDSIEŇ	23,40	P1,P1a	U2,U9	R1,R2
3.63	POŽIARNA PREDSIEŇ	5,64	P1,P1a	U2,U9	R1,R2
3.64	CHODBA	70,10	P1	U2,U9	R1,R2
3.73	KÚPEĽŇA 10x	3,01	P2,P3	U3,U4,U5,U6,U8	R3
3.74	CHODBA 2x	2,09	P1,P1a	U2,U5	R1,R2
3.75	CHODBA 8x	6,41	P1,P1a	U2,U5	R1,R2

LEGENDA 3.NP,5.NP,7.NP,9.NP BLOK C

ČÍSLO MIEST.	ÚČEL MIESTNOSTI	PLOCHA (m²)	PODLAHA	ÚPRAVA STIEN	ÚPRAVA STROPOV
5.02	IZBA-1/2	14,92	EXISTUJÚCA		
3.01	IZBA-1/1	11,27	EXISTUJÚCA		
3.01a	IZBA-1/2	13,03	EXISTUJÚCA		
3.01b	PREDSIEŇ	2,16	EXISTUJÚCA		
3.02	IZBA-1/2	14,64	EXISTUJÚCA		
3.03	IZBA-1/2	12,33	EXISTUJÚCA		
3.04	LOGGIA	2,74	EXISTUJÚCA		
3.05	IZBA-1/2	12,33	EXISTUJÚCA		
3.06	LOGGIA	2,74	EXISTUJÚCA		
3.07	IZBA-1/2	14,92	EXISTUJÚCA		
3.08	IZBA-1/2	14,92	EXISTUJÚCA		
3.09	IZBA-1/2	12,33	EXISTUJÚCA		
3.10	LOGGIA	2,74	EXISTUJÚCA		
3.11	IZBA-1/2	12,33	EXISTUJÚCA		
3.12	LOGGIA	2,74	EXISTUJÚCA		
3.13	IZBA-1/2	14,92	EXISTUJÚCA		
3.14	IZBA-1/2	14,92	EXISTUJÚCA		
3.15	IZBA-1/2	12,33	EXISTUJÚCA		
3.16	LOGGIA	2,74	EXISTUJÚCA		
3.17	IZBA-1/2	12,33	EXISTUJÚCA		
3.18	LOGGIA	2,74	EXISTUJÚCA		
3.19	IZBA-1/2	14,92	EXISTUJÚCA		
3.20	IZBA-1/2	14,92	EXISTUJÚCA		
3.21	IZBA-1/2	12,33	EXISTUJÚCA		
3.22	LOGGIA	2,74	EXISTUJÚCA		
3.23	IZBA-1/2	12,33	EXISTUJÚCA		
3.24	LOGGIA	2,74	EXISTUJÚCA		
3.25	IZBA-1/2	14,92	EXISTUJÚCA		
3.26	IZBA-1/2	13,54	EXISTUJÚCA		
3.27	KÚPEĽŇA	2,73	EXISTUJÚCA		
3.28	KÚPEĽŇA	3,17	EXISTUJÚCA		
3.29	KÚPEĽŇA	3,17	EXISTUJÚCA		
3.30	KÚPEĽŇA	3,17	EXISTUJÚCA		
3.31	KÚPEĽŇA	3,17	EXISTUJÚCA		
3.32	KÚPEĽŇA	3,17	EXISTUJÚCA		
3.33	KÚPEĽŇA	3,17	EXISTUJÚCA		
3.34	KÚPEĽŇA	3,17	EXISTUJÚCA		
3.35	KÚPEĽŇA	3,17	EXISTUJÚCA		
3.36	KÚPEĽŇA	2,73	EXISTUJÚCA		
3.37	CHODBA	105,22	EXISTUJÚCA		
BLOK C NOVÝ STAV					
3.38	SCHODISKO	22,14	EXIST.TERAZZO MEDZIPODESTA-P1	U2,U9	R1,R2
3.39	PRANIE A SUŠENIE	16,20	P2	U2,U3,U8	R1,R2,R4
3.40	KUCHYŇA	16,20	P1,P1a	U2,U9	R1,R2,R4
3.41	PREDSIEŇ	5,64	P1,P1a	U2,U9	R1,R2
3.42	PREDSIEŇ	5,64	P1,P1a	U2,U9	R1,R2

POŽIADAVKY PRE I.SPB:nadzemné podlažie
- -na Požiarne steny a stropy v nadzemných podlažiach 15 min.
- -na Požiarne uzávery otvorov v nadzem. podlaží EI_1 30C2+C, $EI_1$30C2+C+K,
- -na Obv. steny zaisť. stab. stavby nadzemn. podlažiach 15 min.
- -na Obvodové steny nezaisťujúce stabilitu stavby 15 min.
- -na Nos.konštr.vnútri PÚ zaisť.stab.obj. v nadz. podlaž. 15 min.

POŽIADAVKY PRE III.SPB:nadzemné podlažie
- -na Požiarne steny a stropy v nadzemných podlažiach 45 min.
- -na Požiarne uzávery otvorov v nadzem. podlaží EI_1 30C2+C, $EI_1$30C2+C+K,
- na Obv. steny zaisť. stab. stavby nadzemn. podlažiach 45 min.
- -na Obvodové steny nezaisťujúce stabilitu stavby 45 min.
- -na Nos.konštr.vnútri PÚ zaisť.stab.obj. v nadz. podlaž. 45 min

POŽIADAVKY PRE IV.SPB:nadzemné podlažie
- -na Požiarne steny a stropy v nadzemných podlažiach 60 min.
- -na Požiarne uzávery otvorov v nadzem. podlaží EI_1 30C2+C, $EI_1$30C2+C+K,
- -na Obvodové steny nezaisťujúce stabilitu stavby 60 min.
- -na Nos.konštr.vnútri PÚ zaisť.stab.obj. v nadz. podlaž. 60 min.
- na Obv. steny zaisť. stab. stavby nadzemn. podlažiach 60 min.

požiadavky na
CHRÁNENÉ ÚNIKOVÉ CESTY TYPU „B“:
dvere medzi požiarnou predsieňou a schodiskom- S+C,S+C+K

VÝŤAHOVÉ ŠACHTY: III.SPB
- -na Ohraničujúce konštrukcie výťahových šácht 30A
- -na Požiarne uzávery otvorov v ohraničujúcich konštrukciách EI_1 30A+C

LEGENDA PO
- HRANICE POŽIARNEHO ÚSEKU
- $EI_1$30C2+C POŽIARNY UZÁVER
- $EI_1$30C2+C+K POŽIARNY UZÁVER
- S+C POŽIARNY UZÁVER
- $EI_1$30A+C POŽIARNY UZÁVER
- S+C+K POŽIARNY UZÁVER
- SMER ÚNIKOVEJ CESTY
- VÝCHOD NA VOĽNÉ PRIESTRANSTVO
- POŽIARNY VODOVOD – HYDRANT
- PRENOSNÝ HASIACI PRÍSTROJ PRÁŠKOVÝ

POZNÁMKA:
PODLAŽIE JE VYBAVENÉ NÚDZOVÝM SVETLOM, EPS A HLASOVOU SIGNALIZÁCIOU

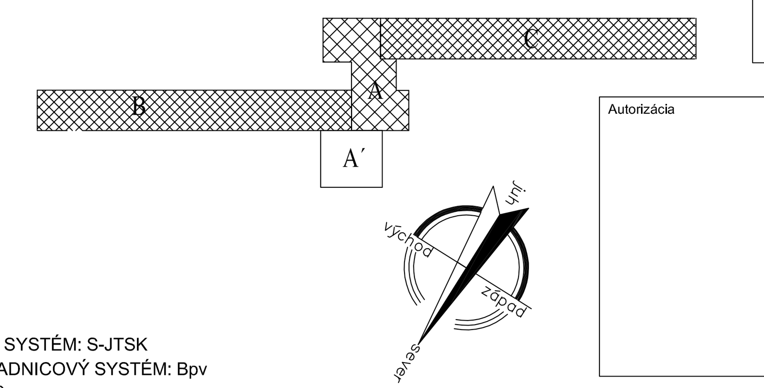

Číslo sady

Autorizácia

SÚRADNICOVÝ SYSTÉM: S-JTSK
VÝŠKOVÝ SÚRADNICOVÝ SYSTÉM: Bpv
± 0,000 = 139,20 m.n.m.

NÁZOV A MIESTO STAVBY	PD PRE MODERNIZÁCIU A STAVEBNÉ ÚPRAVY ŠD NOVÁ DOBA PRI SPU V NITRE	STAPRING, a.s. CINTORÍNSKA 9, 81108 BRATISLAVA PREVÁDZKA: PIARISTICKÁ 2, 949 24 NITRA
STAVEBNÝ OBJEKT	SO 01 ŠD BLOK A, A´,B,C	
OBJEDNÁVATEĽ	Slovenská poľnohospodárska univerzita v Nitre,A.Hlinku č.2,949 76	DÁTUM: 03 2024
ZHOTOVITEĽ	Stapring a.s.,Cintorínska 9, 811 08 Bratislava,prevádzka Piaristická 2, 949 24 Nitra	ZÁKAZKOVÉ Č.: 23 009
STUPEŇ PROJEKTU	Dokumentácia pre stavebné povolenie v rozsahu realizačného projektu	MIERKA: 1:100
HIP	ING. ALICA REŽNÁ	FORMÁT: 14xA4
ZOD.PROJEKTANT	OSTERTAGOVÁ EVA	
PROJEKTANT	OSTERTAGOVÁ EVA	
NÁZOV VÝKRESU	PÔDORYS 3_5_7.N.P. / ČASŤ A,A´,B,C	VÝKRES Č.: B1.4
ČASŤ/PROFESIA	B1 PROTIPOŽIARNA BEZPEČNOSŤ STAVBY	

D:\ACAD VYKRESY\OSTERTAGOVA\24_03_15_NOVÁ DOBA\PO_1NP-9NP_RP_12.3.2024.DWG