



POHLAD NA OS 6 M 1:100

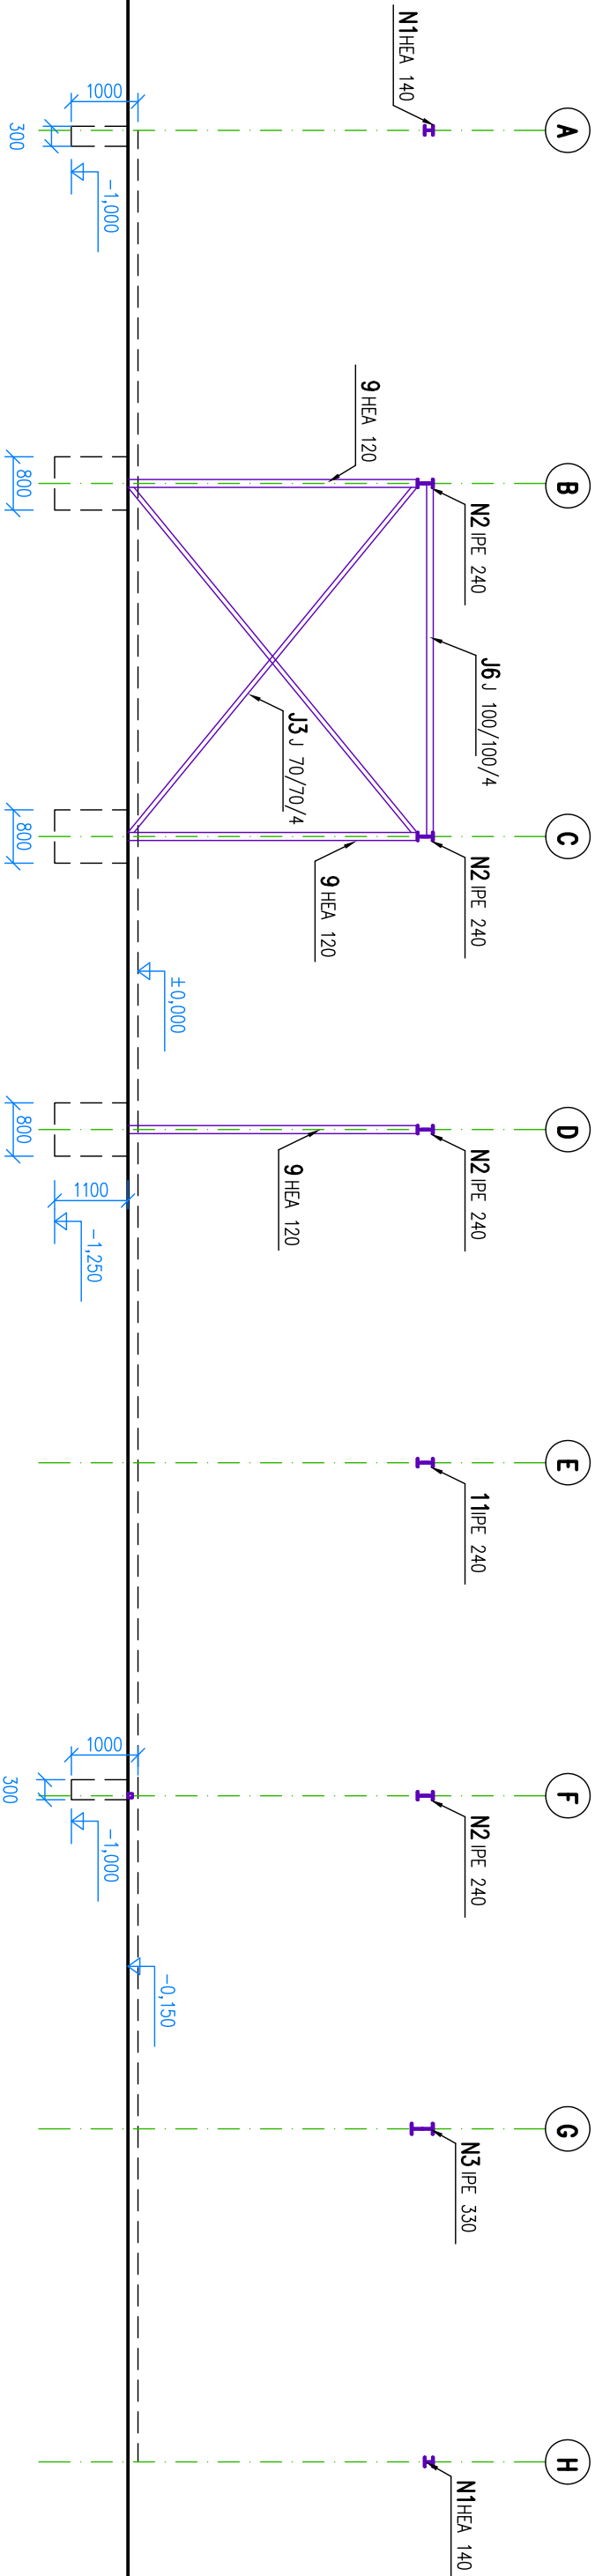

POHLAD NA OS 9 M 1:100

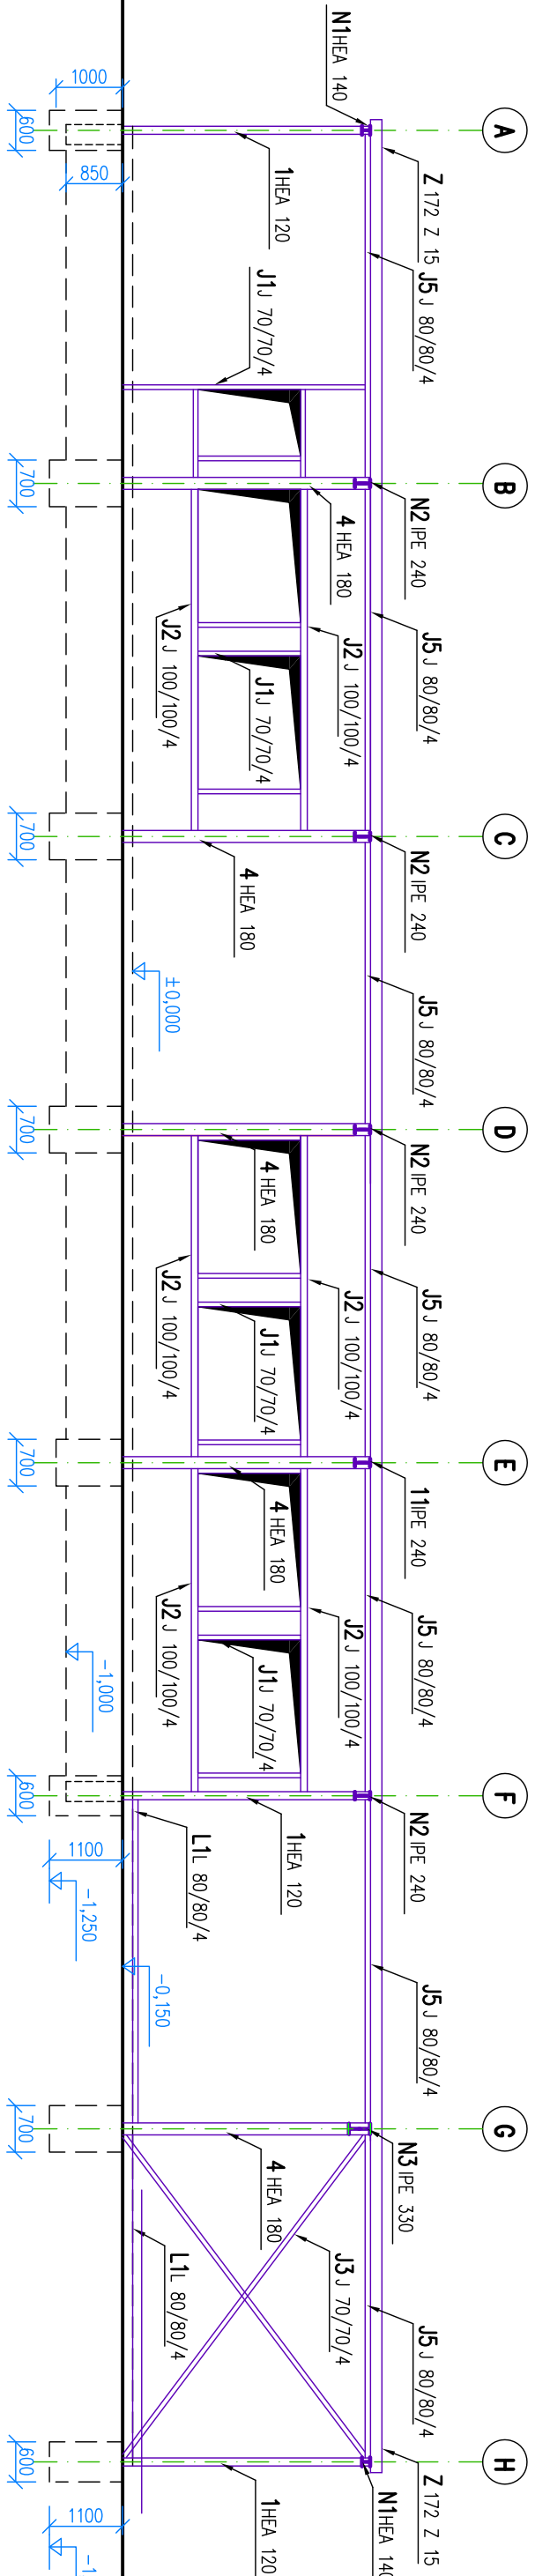

OCEL: S 235

ZODPOVEDNÝ PROJEKTANT:		VYPRACOVAL:		KRESLIL:		KONTROLOVAL:					
Ing. PETER KLEIMAN		TERÉZIA BELICOVÁ		TERÉZIA BELICOVÁ		Ing. PETER KLEIMAN					
INVESTOR:		Mgr. Michal Černek									
<div>ARS-PROJEKT s.r.o. LUDOVÁ 9 917 01 TRNAVA TEL.:0905 784 482</div>											
								NÁZOV A MIESTO STAVBY:			
								VYTÁČANIE A SKLADOVANIE MEDU – BOJNÍČKY			
								Objekt č.1 – Objekt pre vytáčanie a skladovanie medu			
PROFESIA:		NÁZOV VÝKRESU:		MIERKA:							
STATIKA		POHLAD NA RÁM V OSI 6 , 9		1:100 S-11							