



Droga leśna-dojazd pożarowy nr 2
w km 0+000,000

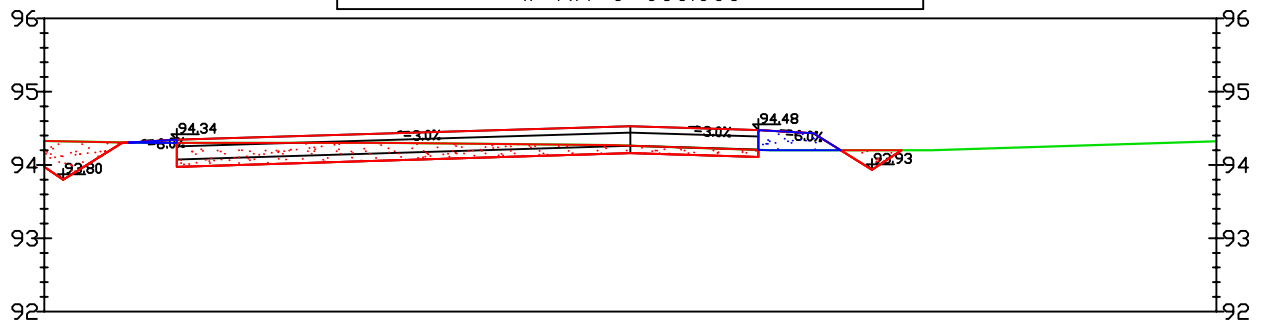

Odsunięcia od osi	0.00	-6.19	0.00	2.50	6.68
Rzędne drogi	94.34	94.34	94.53	94.43	94.32
Rzędne terenu	94.30	94.30	94.26	94.20	94.32

Droga leśna-dojazd pożarowy nr 2
w km 0+040.000

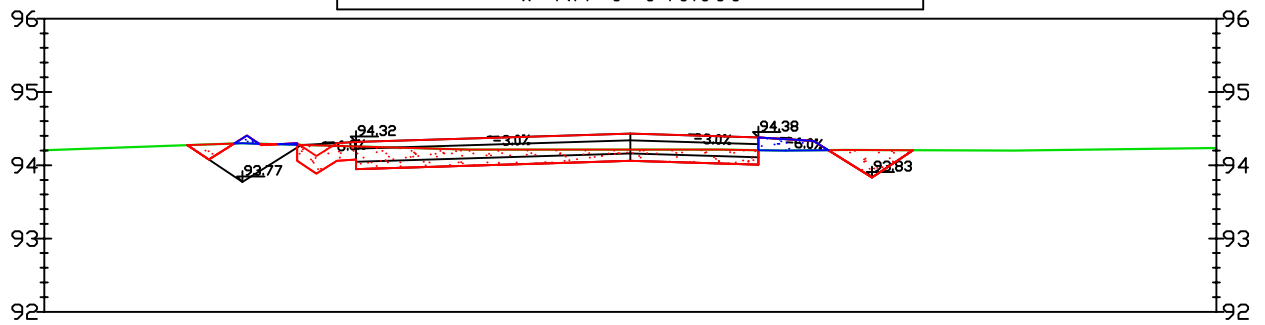

Odsunięcia od osi	0.00	-3.75	-3.74	0.00	2.24	6.68
Rzędne drogi	94.08	94.08	94.32	94.43	94.35	94.32
Rzędne terenu	94.28	94.28	94.26	94.21	94.20	94.29



BIURO STUDIÓW I PROJEKTÓW LEŚNICTWA
90-508 Łódź, ul Gdańska 112

Temat: Projekt wykonawczy budowy drogi leśnej-dojazd pożarowy

Data
09.2022 r.

Obiekt: Droga leśna-dojazd pożarowy nr 2 w odz. nr 27,13
Leśnictwa Kwiatki, Olszyna Dąbrowa o dt.1550,00 mb
w km 0+000,00 - 1+550,00

Skala
1:100

Branża: Drogowa

Nr rys. 5.1

Tytuł rysunku: Przekroje poprzeczne

mgr inż. Jan Moreń

Upr. bud. nr
298/89/WŁ

Podpis