


Droga leśna-dojazd pożarowy nr 2  
w km 1+520.000

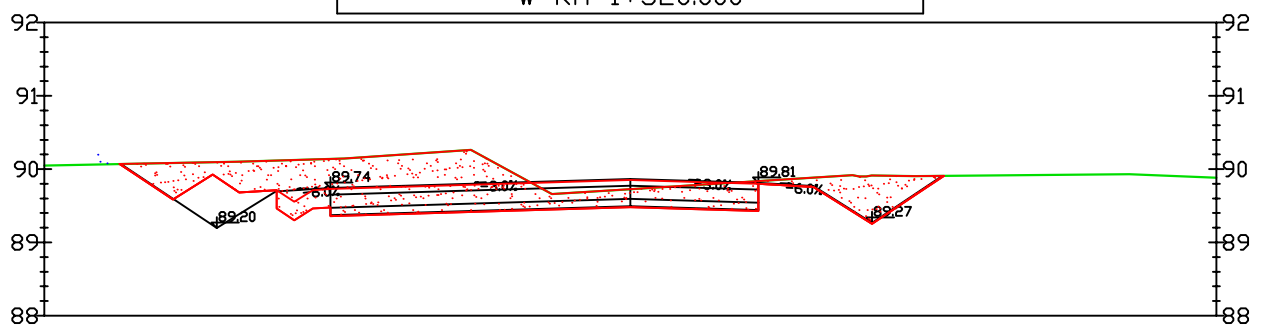

Odsunięcia od osi	0.00	-6.24	-4.09	0.00	2.50	0.00
Rzędne drogi		89.58	89.73	89.85	89.75	
Rzędne terenu	89.85	90.08	90.14	89.73	89.88	89.88



BIURO STUDIÓW I PROJEKTÓW LEŚNICTWA  
90-508 Łódź, ul Gdańska 112

Temat: Projekt wykonawczy budowy drogi leśnej-dojazd pożarowy

Data  
09.2022 r.

Obiekt: Droga leśna-dojazd pożarowy nr 2 w odz. nr 27,13  
Leśnictwa Kwiatki, Olszyna Dąbrowa o dt.1550,00 mb  
w km 0+000,00 - 1+550,00

Skala  
1:100

Branża: Drogowa

Nr rys. 5.20

Tytuł rysunku: Przekroje poprzeczne

mgr inż. Jan Moreń

Upr. bud. nr  
298/89/WŁ

Podpis