



Droga leśna-dojazd pożarowy nr 2
w km 0+640.000

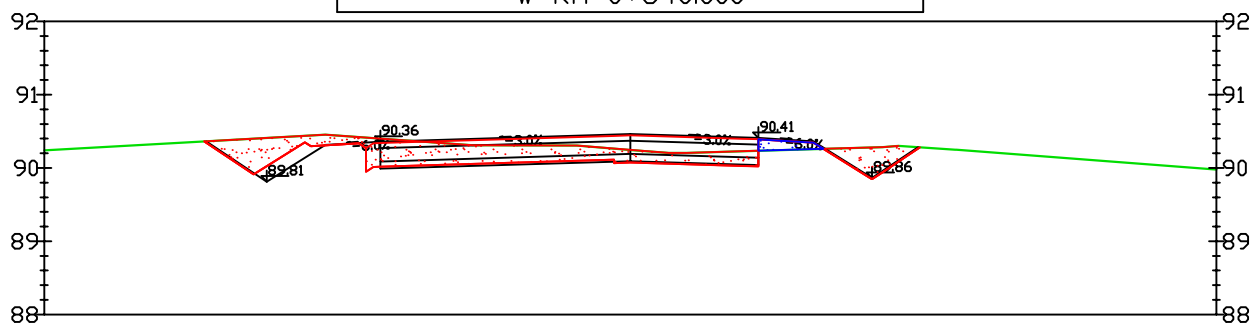

Odsunięcia od osi	0.00	-3.41	0.00	2.50	6.66
Rzędne drogi		90.34	90.44	90.35	
Rzędne terenu	90.27	90.40	90.25	90.26	89.98

Droga leśna-dojazd pożarowy nr 2
w km 0+680.000

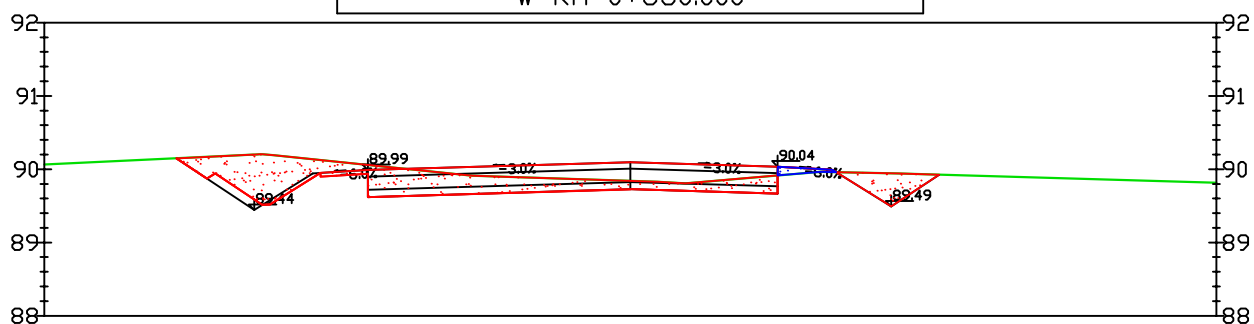

Odsunięcia od osi	0.00	-5.02	-2.98	0.00	2.01	6.66
Rzędne drogi		89.51	90.01	90.10	90.04	
Rzędne terenu	90.06	90.20	90.00	89.84	89.92	89.68



BIURO STUDIÓW I PROJEKTÓW LEŚNICTWA
90-508 Łódź, ul Gdańska 112

Temat: Projekt wykonawczy budowy drogi leśnej-dojazd pożarowy

Data
09.2022 r.

Obiekt: Droga leśna-dojazd pożarowy nr 2 w odz. nr 27,13
Leśnictwa Kwiatki, Dobreu Dąbrowa o dt.1550,00 mb
w km 0+000,00 - 1+550,00

Skala
1:100

Branża: Drogowa

Nr rys. 5.9

Tytuł rysunku: Przekroje poprzeczne

mgr inż. Jan Moreń

Upr. bud. nr
298/89/WŁ

Podpis