



Droga leśna-dojazd pożarowy nr 2
w km 0+800.000

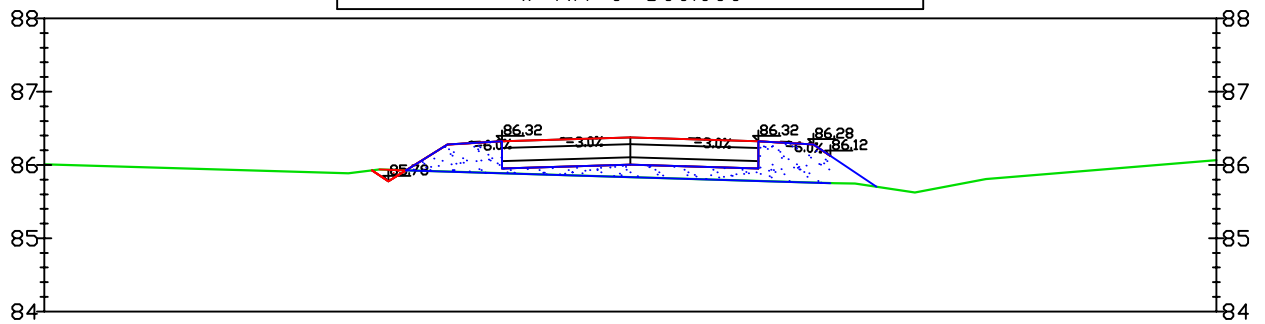

Odsunięcia od osi	0.00	-2.50	0.00	2.50	0.00
Rzędne drogi		86.28	86.37	86.28	
Rzędne terenu	86.81	85.91	85.83	85.76	86.86

Droga leśna-dojazd pożarowy nr 2
w km 0+840.000

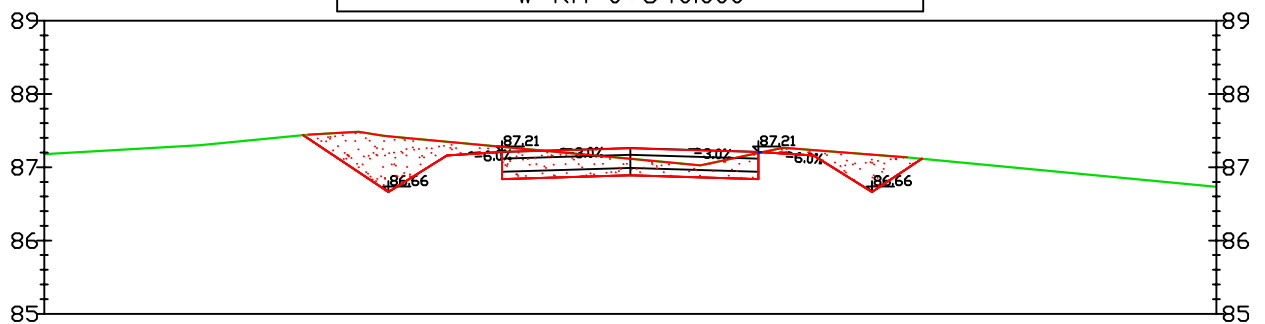

Odsunięcia od osi	0.00	-2.37	0.00	2.37	0.00
Rzędne drogi		87.17	87.26	87.17	
Rzędne terenu	87.18	87.33	87.11	87.25	86.79



BIURO STUDIÓW I PROJEKTÓW LEŚNICTWA
90-508 Łódź, ul Gdańska 112

Temat: Projekt wykonawczy budowy drogi leśnej-dojazd pożarowy

Data
09.2022 r.

Obiekt: Droga leśna-dojazd pożarowy nr 2 w odz. nr 27,13
Leśnictwa Kwiatki, Olszyna Dąbrowa o dt.1550,00 mb
w km 0+000,00 - 1+550,00

Skala
1:100

Branża: Drogowa

Nr rys. 5.11

Tytuł rysunku: Przekroje poprzeczne

mgr inż. Jan Moreń

Upr. bud. nr
298/89/WŁ

Podpis