



Droga leśna-dojazd pożarowy nr 2
w km 0+880.000

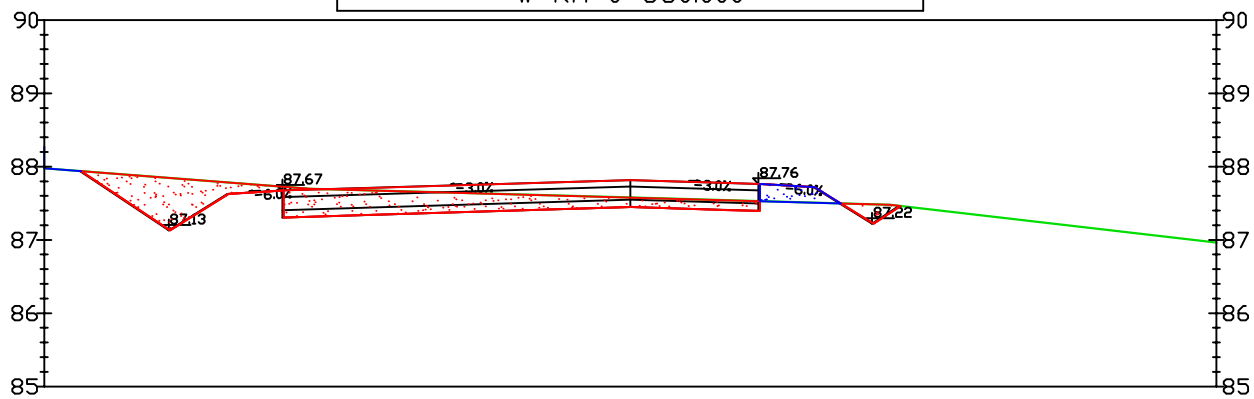

Odsunięcia od osi	0.00	-6.09	-3.62	0.00	2.52	0.00
Rzędne drogi	86.59	87.25	87.71	87.82	87.72	86.59
Rzędne terenu	87.09	87.83	87.68	87.58	87.51	86.96

Droga leśna-dojazd pożarowy nr 2
w km 0+920.000

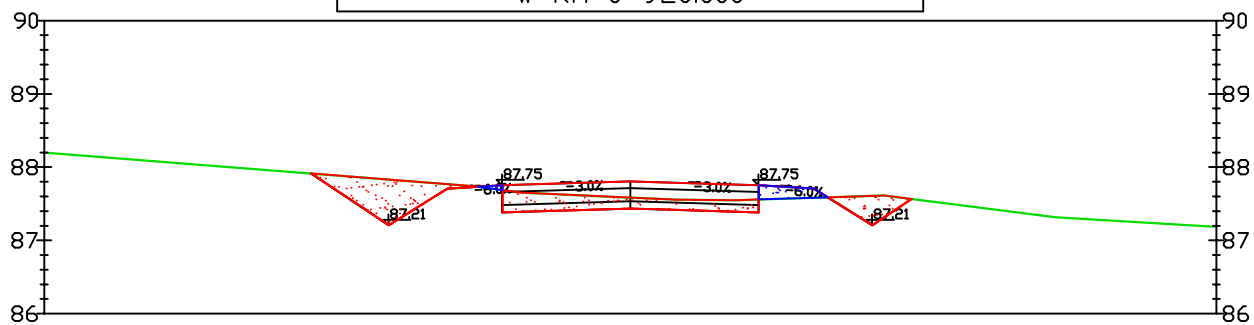

Odsunięcia od osi	0.00	-2.49	0.00	2.51	0.00
Rzędne drogi		87.71	87.80	87.71	
Rzędne terenu	87.28	87.77	87.58	87.58	87.18



BIURO STUDIÓW I PROJEKTÓW LEŚNICTWA
90-508 Łódź, ul Gdańska 112

Temat: Projekt wykonawczy budowy drogi leśnej-dojazd pożarowy

Data
09.2022 r.

Obiekt: Droga leśna-dojazd pożarowy nr 2 w odz. nr 27,13
Leśnictwa Kwiatki, Olszyna Dąbrowa o dt.1550,00 mb
w km 0+000,00 - 1+550,00

Skala
1:100

Branża: Drogowa

Nr rys. 5.12

Tytuł rysunku: Przekroje poprzeczne

mgr inż. Jan Moreń

Upr. bud. nr
298/89/WŁ

Podpis