



Droga leśna-dojazd pożarowy nr 2
w km 1+280.000

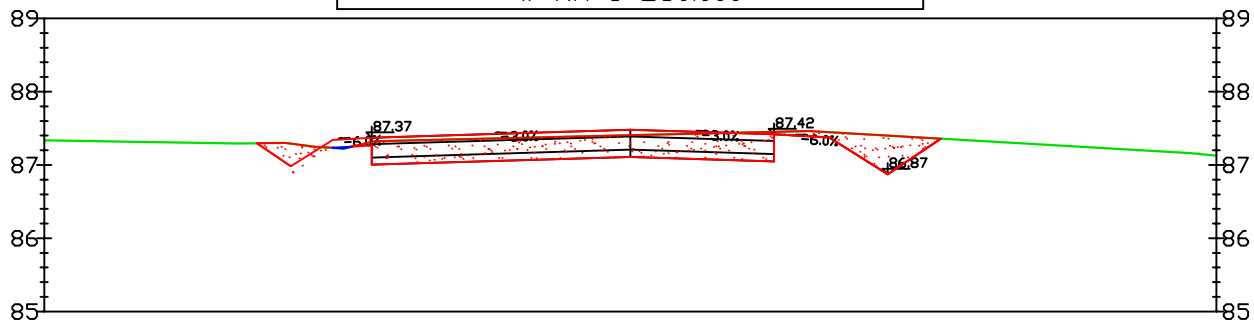

| | | | | | | |
|-------------------|-------|-------|-------|-------|-------|-------|
| Odsunięcia od osi | 0.00 | -4.63 | -2.16 | 0.00 | 2.18 | 0.00 |
| Rzędne drogi | | 86.98 | 87.41 | 87.48 | 87.41 | |
| Rzędne terenu | 87.51 | 87.29 | 87.36 | 87.41 | 87.46 | 87.13 |

Droga leśna-dojazd pożarowy nr 2
w km 1+320.000

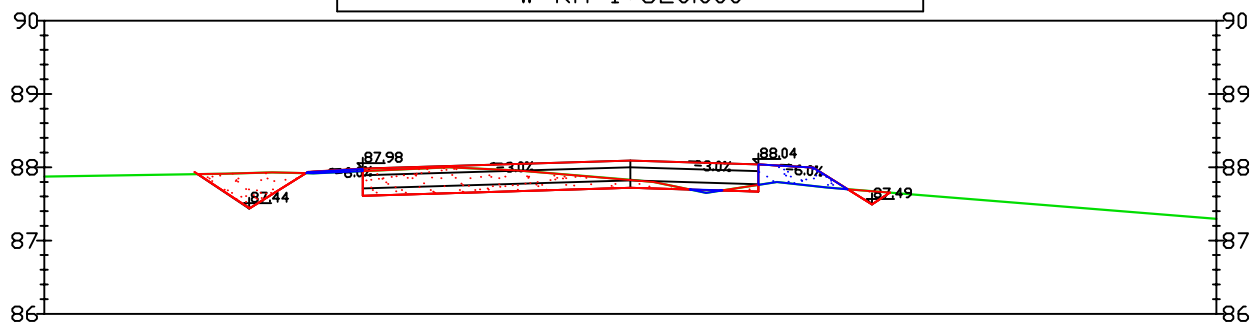

| | | | | | |
|-------------------|-------|-------|-------|-------|-------|
| Odsunięcia od osi | 0.00 | -3.62 | 0.00 | 2.50 | 0.00 |
| Rzędne drogi | | 87.98 | 88.09 | 87.99 | |
| Rzędne terenu | 87.62 | 87.95 | 87.83 | 87.74 | 87.58 |



BIURO STUDIÓW I PROJEKTÓW LEŚNICTWA
90-508 Łódź, ul Gdańska 112

Temat: Projekt wykonawczy budowy drogi leśnej-dojazd pożarowy

Data
09.2022 r.

Obiekt: Droga leśna-dojazd pożarowy nr 2 w odz. nr 27,13
Leśnictwa Kwiatki, Olszyna Dąbrowa o dt.1550,00 mb
w km 0+000,00 - 1+550,00

Skala
1:100

Branża: Drogowa

Nr rys. 5.17

Tytuł rysunku: Przekroje poprzeczne

mgr inż. Jan Moreń

Upr. bud. nr
298/89/WŁ

Podpis