



Droga leśna-dojazd pożarowy nr 2
w km 0+080.000

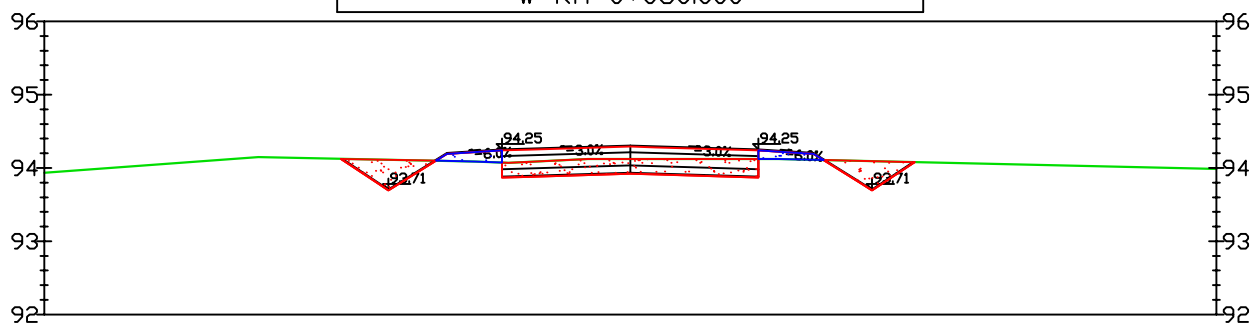

Odsunięcia od osi	0.00	-2.50	0.00	2.35	0.00
Rzędne drogi		94.19	94.29	94.20	
Rzędne terenu	93.99	94.10	94.12	94.11	93.99

Droga leśna-dojazd pożarowy nr 2
w km 0+120.000

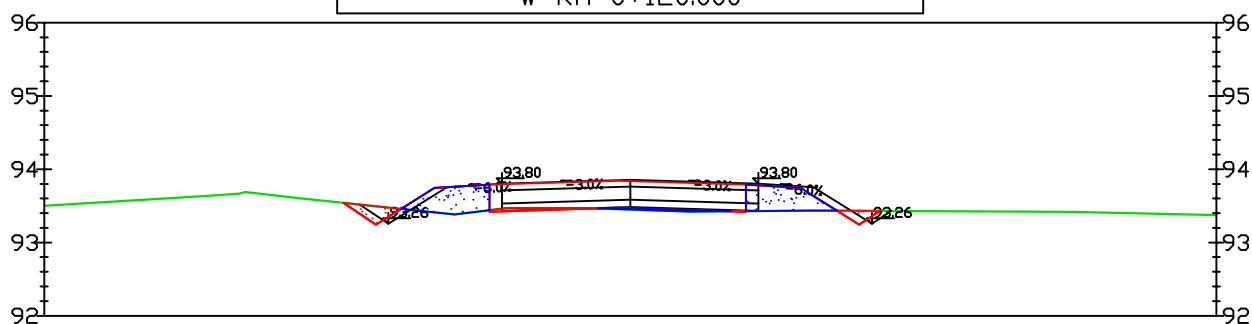

Odsunięcia od osi	0.00	-2.50	0.00	2.33	0.00
Rzędne drogi		93.75	93.84	93.74	
Rzędne terenu	93.56	93.39	93.45	93.44	93.56



BIURO STUDIÓW I PROJEKTÓW LEŚNICTWA
90-508 Łódź, ul Gdańska 112

Temat: Projekt wykonawczy budowy drogi leśnej-dojazd pożarowy

Data
09.2022 r.

Obiekt: Droga leśna-dojazd pożarowy nr 2 w odz. nr 27,13
Leśnictwa Kwiatki, Olszyna Dąbrowa o dt.1550,00 mb
w km 0+000,00 - 1+550,00

Skala
1:100

Branża: Drogowa

Nr rys. 5.2

Tytuł rysunku: Przekroje poprzeczne

mgr inż. Jan Moreń

Upr. bud. nr
298/89/WŁ

Podpis