



Droga leśna-dojazd pożarowy nr 2
w km 0+240.000

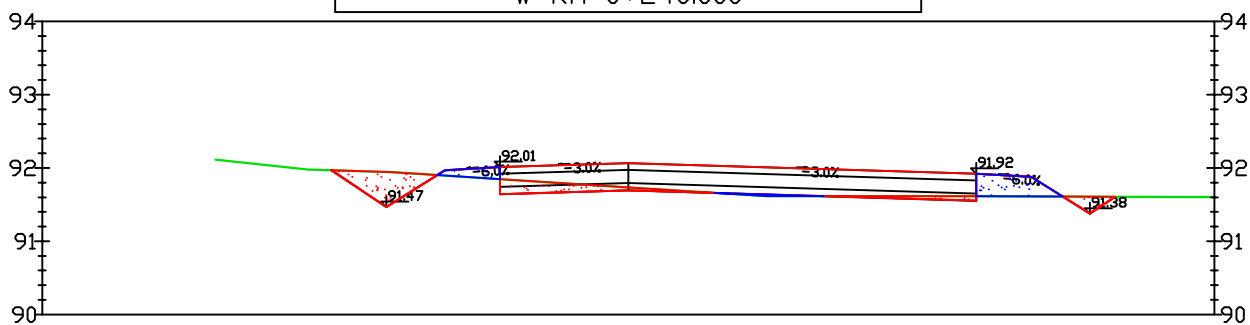

Odsunięcia od osi	0.00	-2.50	0.00	3.91	6.16	0.00
Rzędne drogi		91.97	92.07	91.95	91.47	91.66
Rzędne terenu		91.90	91.74	91.62	91.61	91.66

Droga leśna-dojazd pożarowy nr 2
w km 0+280.000

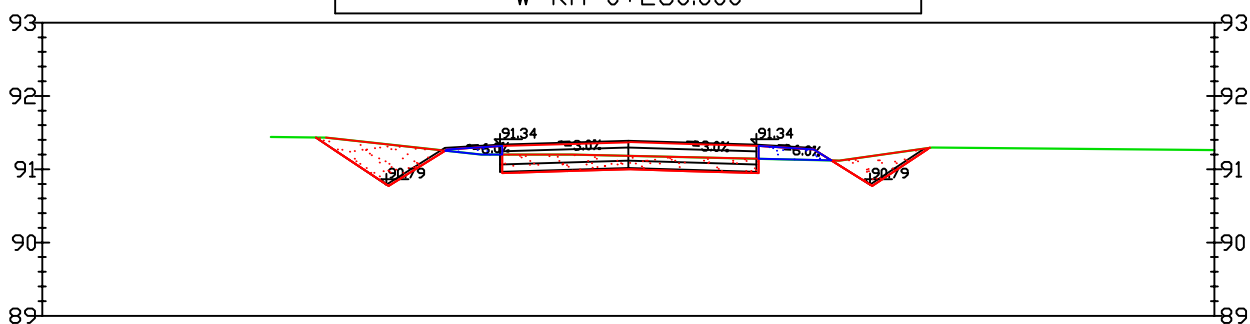

Odsunięcia od osi	0.00	-2.06	0.00	2.12	0.00
Rzędne drogi		91.30	91.37	91.30	
Rzędne terenu		91.21	91.18	91.13	91.26



BIURO STUDIÓW I PROJEKTÓW LEŚNICTWA
90-508 Łódź, ul Gdańska 112

Temat: Projekt wykonawczy budowy drogi leśnej-dojazd pożarowy

Data
09.2022 r.

Obiekt: Droga leśna-dojazd pożarowy nr 2 w odz. nr 27,13
Leśnictwa Kwiatki, Olsztyńskiego Dąbrowa o dt.1550,00 mb
w km 0+000,00 - 1+550,00

Skala
1:100

Branża: Drogowa

Nr rys. 5.4

Tytuł rysunku: Przekroje poprzeczne

mgr inż. Jan Moreń

Upr. bud. nr
298/89/WŁ

Podpis