



Droga leśna-dojazd pożarowy nr 2
w km 0+320.000

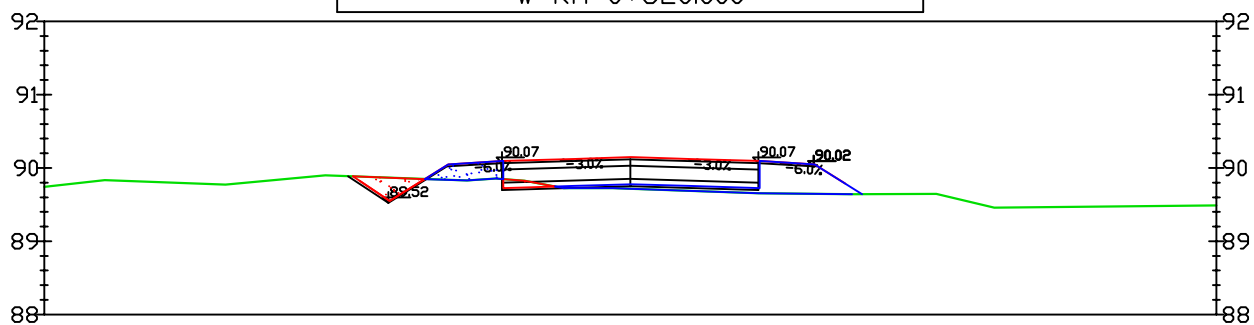

Odsunięcia od osi	0.00	-2.07	0.00	2.18	0.00
Rzędne drogi		90.07	90.15	90.07	
Rzędne terenu	89.52	89.84	89.71	89.65	89.49

Droga leśna-dojazd pożarowy nr 2
w km 0+360.000

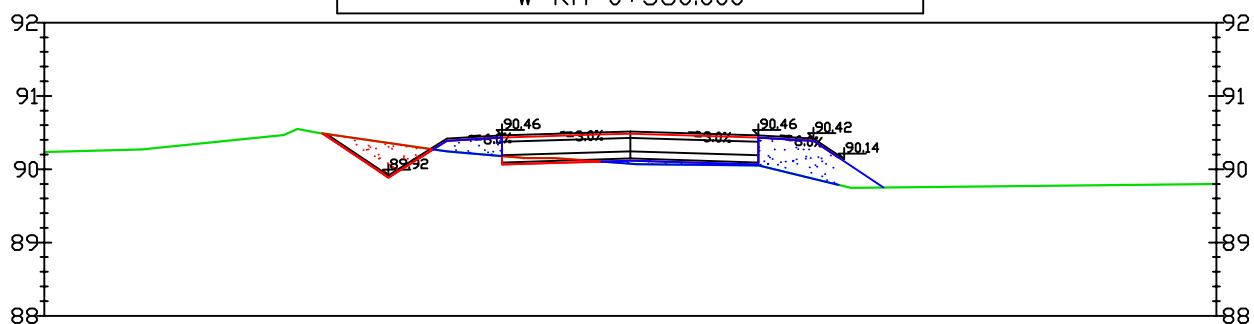

Odsunięcia od osi	0.00	-4.64	-2.33	0.00	2.33	0.00
Rzędne drogi		90.78	90.40	90.49	90.40	
Rzędne terenu	89.50	90.51	90.23	90.08	89.91	89.68



BIURO STUDIÓW I PROJEKTÓW LEŚNICTWA
90-508 Łódź, ul Gdańska 112

Temat: Projekt wykonawczy budowy drogi leśnej-dojazd pożarowy

Data
09.2022 r.

Obiekt: Droga leśna-dojazd pożarowy nr 2 w odz. nr 27,13
Leśnictwa Kwiatki, Olszyna Dąbrowa o dt.1550,00 mb
w km 0+000,00 - 1+550,00

Skala
1:100

Branża: Drogowa

Nr rys. 5.5

Tytuł rysunku: Przekroje poprzeczne

mgr inż. Jan Moreń

Upr. bud. nr
298/89/WŁ

Podpis