



Droga leśna-dojazd pożarowy nr 2  
w km 0+480.000

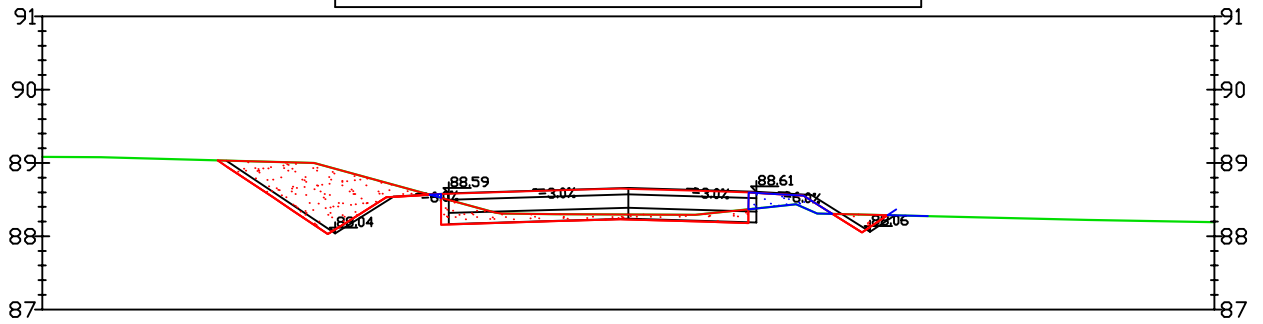

Odsunięcia od osi	0.00	-4.57	-2.55	0.00	2.39	0.00
Rzędne drogi		88.34	88.59	88.45	88.55	
Rzędne terenu	89.04	89.01	88.52	88.30	88.39	88.19

Droga leśna-dojazd pożarowy nr 2  
w km 0+520.000

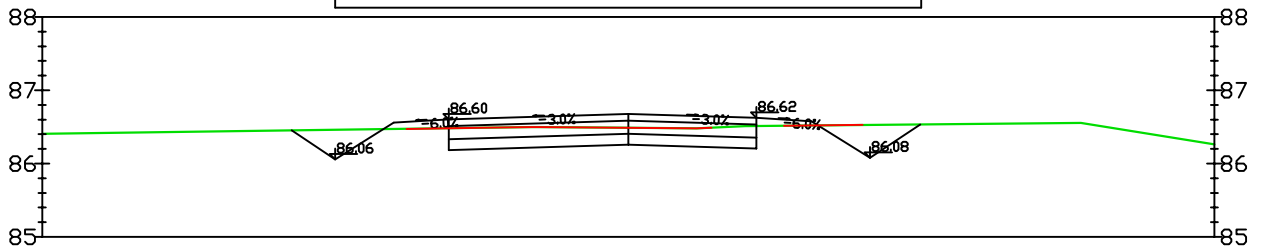

Odsunięcia od osi	0.00	-3.03	0.00	2.06	0.00
Rzędne drogi		86.70	86.75	86.56	
Rzędne terenu	86.41	86.47	86.49	86.52	86.56



BIURO STUDIÓW I PROJEKTÓW LEŚNICTWA  
90-508 Łódź, ul Gdańska 112

Temat: Projekt wykonawczy budowy drogi leśnej-dojazd pożarowy

Data  
09.2022 r.

Obiekt: Droga leśna-dojazd pożarowy nr 2 w odz. nr 27,13  
Leśnictwa Kwiatki, Olszyna Dąbrowa o dt.1550,00 mb  
w km 0+000,00 - 1+550,00

Skala  
1:100

Branża: Drogowa

Nr rys. 5.7

Tytuł rysunku: Przekroje poprzeczne

mgr inż. Jan Moreń

Upr. bud. nr  
298/89/WŁ

Podpis