



PRZEKROJE KONSTRUKCYJNE skala 1:50


B/NA PROSTEJ w km 0+430,00-0+600,00 ; 1+050,00- 1+250,00

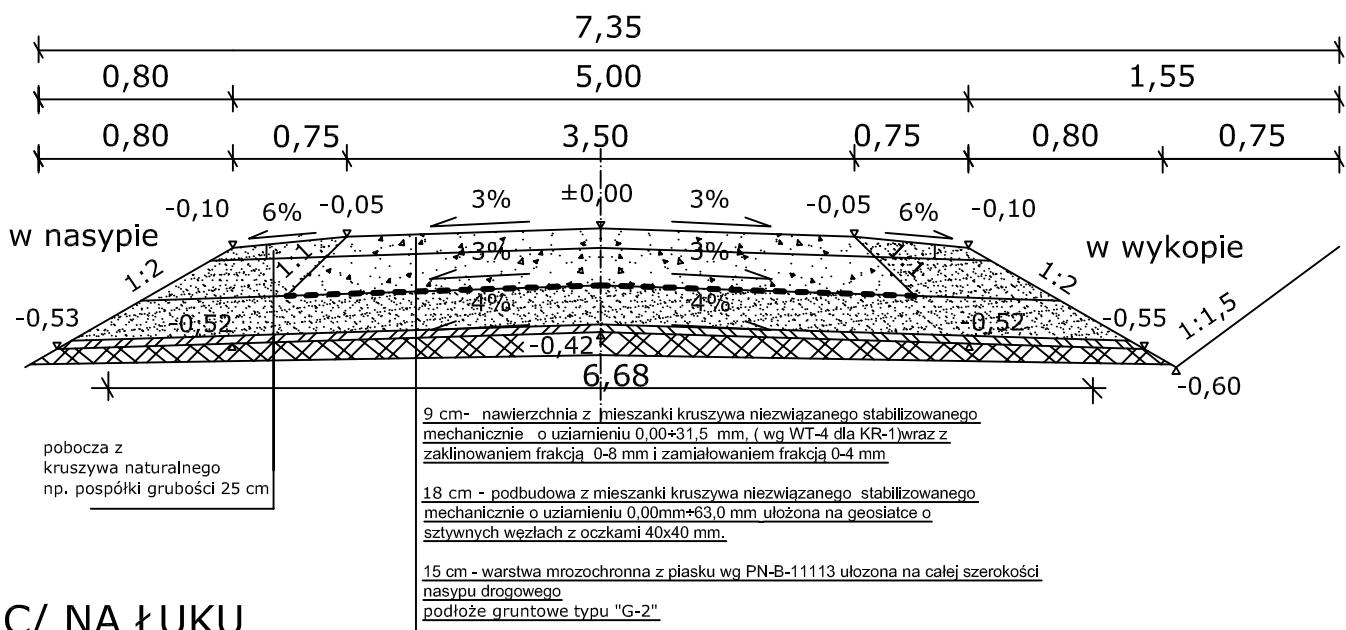

C/ NA ŁUKU

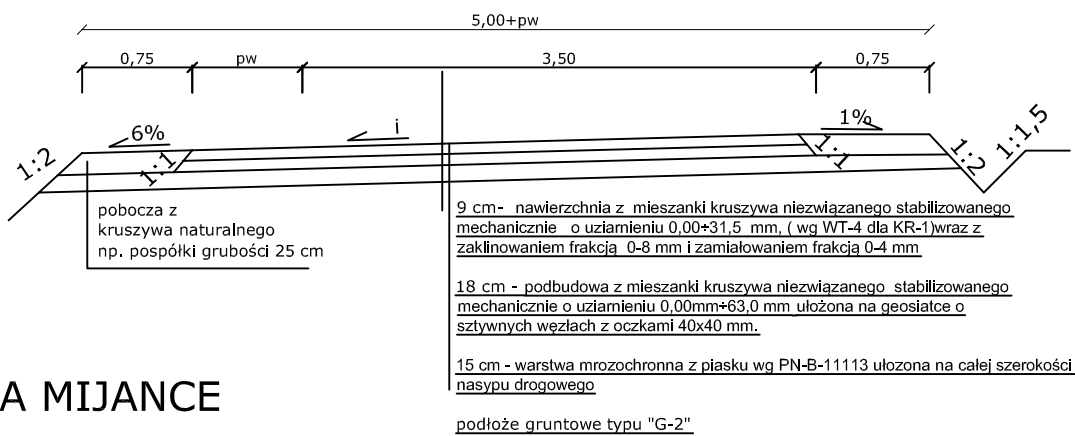

D/ NA MIJANCE

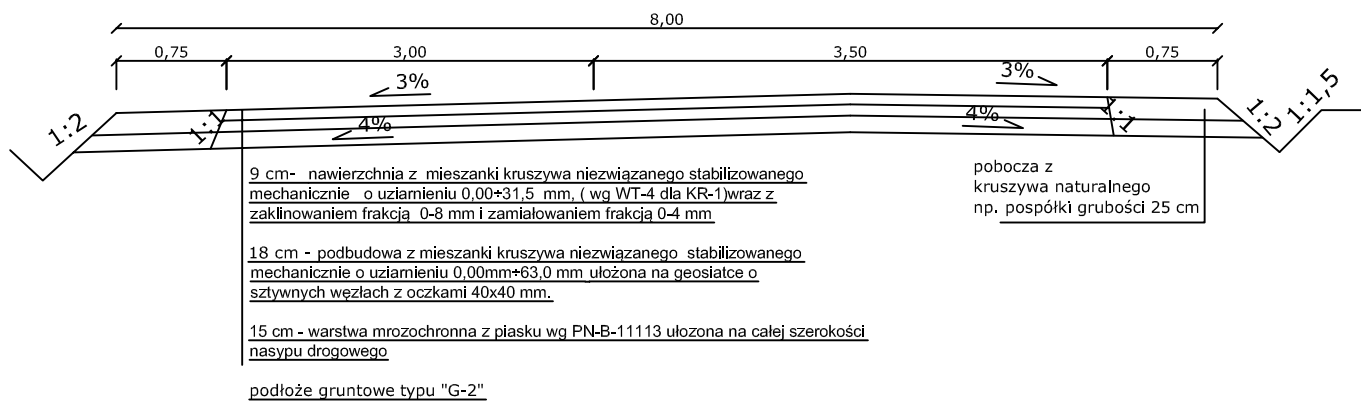

BIURO STUDIÓW I PROJEKTÓW LEŚNICTWA
90-508 Łódź, ul Gdańska 112

Temat: Projekt budowlany budowy drogi leśnej-dojazd pożarowy

Data
09.2022 r.

Obiekt: Droga leśna-dojazd pożarowy nr 2 w odz. nr 27,13
Leśnictwa Kwiatki, Obrebu Dąbrowa o dt.1550,00 mb
w km 0+000,00 - 1+550,00

Skala
1:50

Branża: Drogowa

Tytuł rysunku: Przekrój konstrukcyjny

Nr rys. 2.2

mgr inż. Jan Moreń

Upr. bud. nr
298/89/WŁ

Podpis