



Droga leśna-dojazd pożarowy nr 2
w km 0+400.000

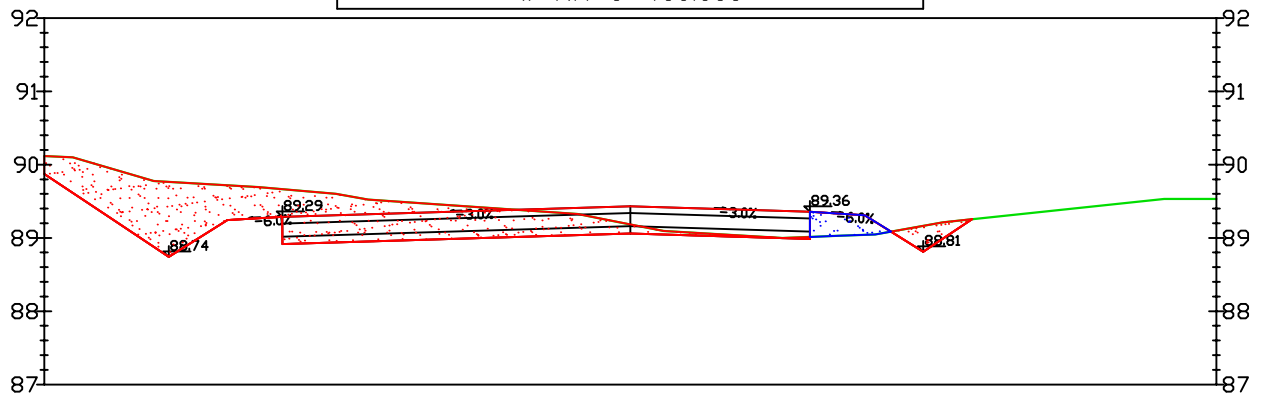

Odsunięcia od osi	0.00	-7.05	-4.75	0.00	2.45	0.00
Rzędne drogi	89.87	89.24	89.29	89.43	89.36	89.83
Rzędne terenu	89.12	89.94	89.66	89.18	89.01	89.63

Droga leśna-dojazd pożarowy nr 2
w km 0+440.000

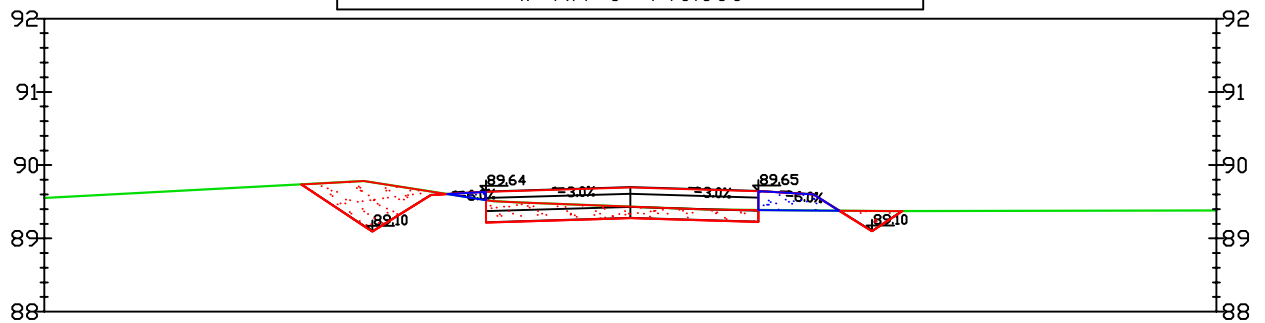

Odsunięcia od osi	0.00	-4.27	-2.08	0.00	2.50	0.00
Rzędne drogi		89.59	89.63	89.70	89.60	
Rzędne terenu	89.55	89.75	89.54	89.43	89.38	89.58



BIURO STUDIÓW I PROJEKTÓW LEŚNICTWA
90-508 Łódź, ul Gdańska 112

Temat: Projekt wykonawczy budowy drogi leśnej-dojazd pożarowy

Data
09.2022 r.

Obiekt: Droga leśna-dojazd pożarowy nr 2 w odz. nr 27,13
Leśnictwa Kwiatki, Olszyny Dąbrowa o dt.1550,00 mb
w km 0+000,00 - 1+550,00

Skala
1:100

Branża: Drogowa

Nr rys. 5.6

Tytuł rysunku: Przekroje poprzeczne

mgr inż. Jan Moreń

Upr. bud. nr
298/89/WŁ

Podpis