



Droga leśna-dojazd pożarowy nr 2
w km 0+720.000

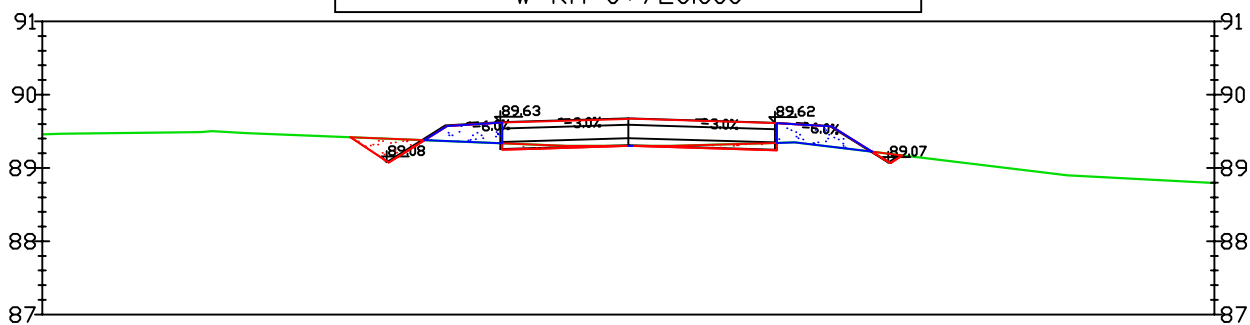

Odsunięcia od osi	0.00	-2.26	0.00	2.03	0.00
Rzędne drogi		89.59	89.67	89.61	
Rzędne terenu	89.42	89.36	89.30	89.34	89.38

Droga leśna-dojazd pożarowy nr 2
w km 0+770.000

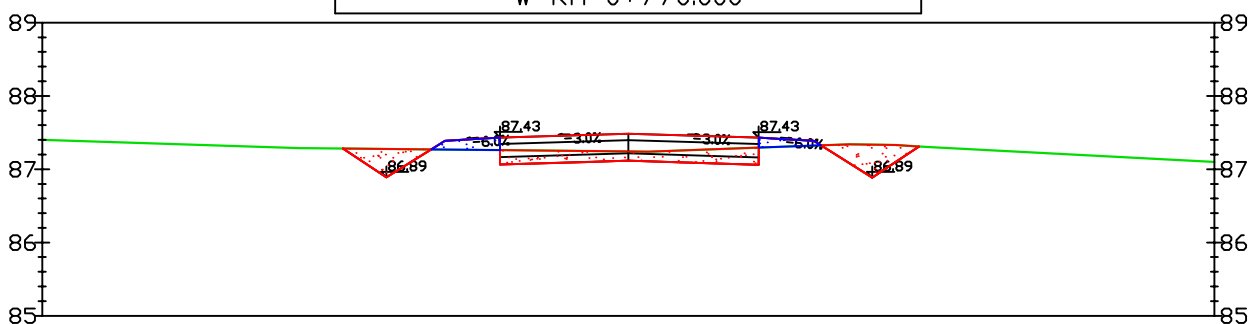

Odsunięcia od osi	0.00	-2.23	0.00	2.05	0.00
Rzędne drogi		87.40	87.49	87.42	
Rzędne terenu	87.46	87.27	87.24	87.30	87.48



BIURO STUDIÓW I PROJEKTÓW LEŚNICTWA
90-508 Łódź, ul Gdańska 112

Temat: Projekt wykonawczy budowy drogi leśnej-dojazd pożarowy

Data
09.2022 r.

Obiekt: Droga leśna-dojazd pożarowy nr 2 w odz. nr 27,13
Leśnictwa Kwiatki, Dobreń Dąbrowa o dt.1550,00 mb
w km 0+000,00 - 1+550,00

Skala
1:100

Branża: Drogowa

Nr rys. 5.10

Tytuł rysunku: Przekroje poprzeczne

mgr inż. Jan Moreń

Upr. bud. nr
298/89/WŁ

Podpis