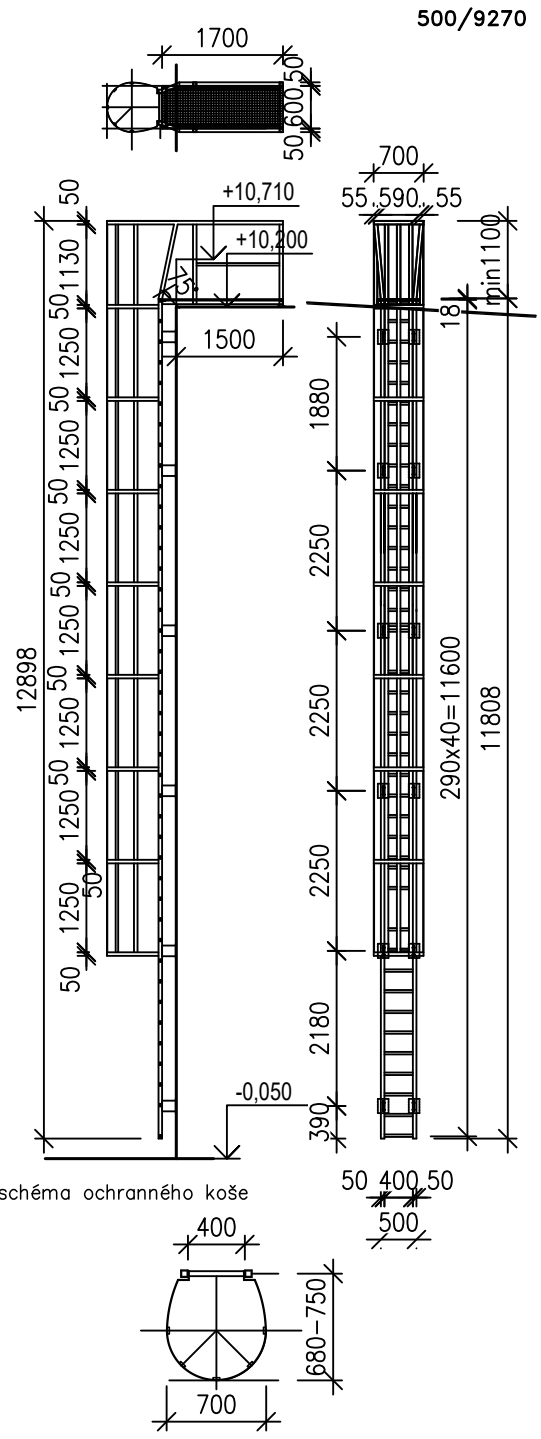


POZNÁMKY:

TABULKA JE NEDÍLNOU SOUČÁSTÍ PD JAKO CELKU, DALŠÍ INFORMACE JSOU NA VÝKRESECH A V TEXTOVÉ ČÁSTI !!!!

VEŠKERÉ KONSTRUKCE BUDOU CHRÁNĚNY PROTI KOROZI DLE PLATNÝCH ČSN, VŠECHNY VÝROBKY BUDOU PROVEDENY Z NEREZU.

DODÁVKA VEŠKERÝCH VÝROBKŮ SE PŘEDPOKLÁDÁ KOMPLETNÍ, VČETNĚ PŘÍSLUŠNÉHO KOTEVNÍHO A DOPLŇKOVÉHO MATERIÁLU.

OZNAČENÍ NA VÝKRESE	SCHEMA VÝROBKU	ROZMĚR	POPIS VÝROBKU	POČET KS	POZNÁMKA
01 Z		500/9270	<p>Ocelový revizní žebřík dle ČSN 74 3282 pro přístup na střeche</p> <p>Žebřík bude připevněn prošroubováním navařených ocelových pásů 180x150x10 na štěrřiny. Ocelové pásy budou přivařeny ke kotevním destičkám 150/200/8 a kotvenými do žb obvodové stěny.</p> <p>Materiál žebřík štěrřiny 50/50/5mm příčle 35/35/2mm</p> <p>ochranný koš pásovina 50/5mm</p> <p>nástupní plošina rám "L" 50/50/5mm lisovaný ocelový rošt P 220–33–3 zábradlí z obou stran jekl 50/50/5mm příčle 35/35/2mm</p>	1	NEREZ
02 Z			Ocelová konstrukce pro ukotvení vrat	2x	NEREZ