
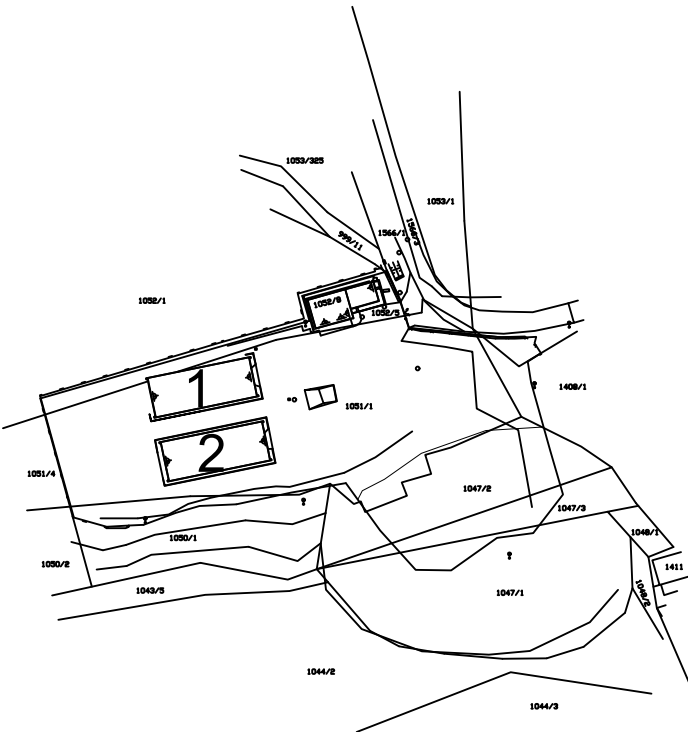


ZÁKLADY

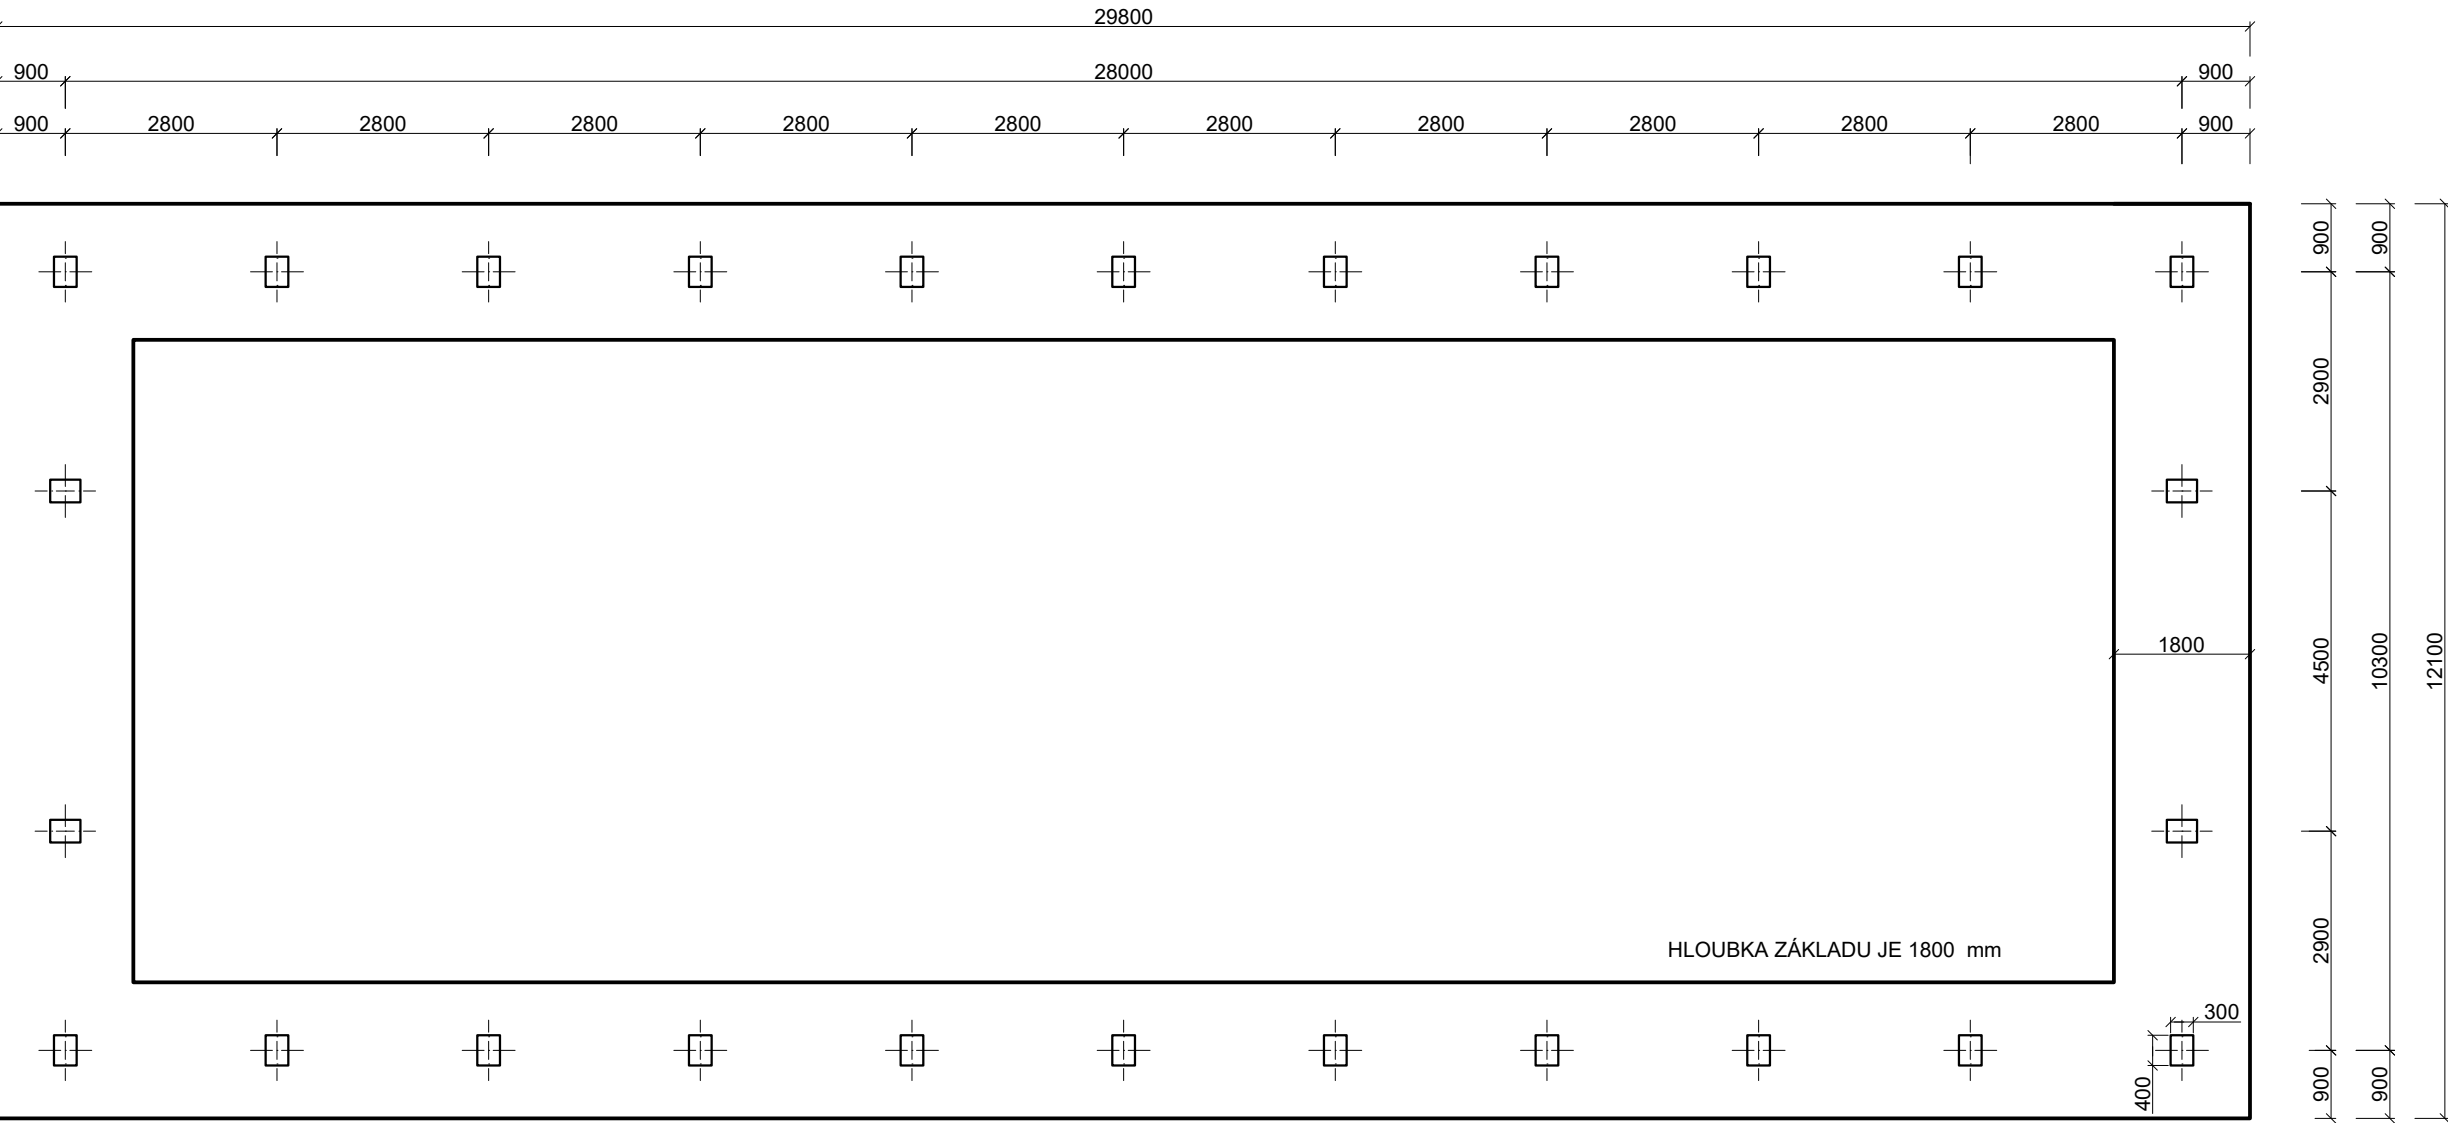

POZNÁMKA NA VÝKRESE: ZÁKLADOVÉ PATKY VYHOVÍ PŘI VÝŠCE PODEZDÍVKY 2000 mm
A DOVOLENÉM NAMÁHÁNÍ ZÁKLADOVÉ PŮDY DO 1,9 kg/cm3

Autorizační razítko	Investor	Projekční kancelář
	Silnice LK Československé armády 4805/24 466 05 Jablonec n/N IČO:28746503	<div>1\Backup\data\Logo_UNIARCH\Logo.JPG</div> UNIARCH CZ, spol. s.r.o. Vesecká 97 Liberec 6 IČO:01833014, č.autorizace: 0500722 mail:novotny@unirelax.cz, tel:485 13 36 55, 602433611

Vedoucí proj.	Zodpovědný proj.	Vypracoval	Stupeň	DUR, DSP
Ing. Radovan Novotný	Vladimír Židlický	Vladimír Židlický	Ev. číslo	703/2020
			Formát	4 x A4
Akce			Datum	06/2019
Název akce			Měřítko	1 : 100
Rekonstrukce areálu cestmistrovství Liberec SO 01 - HALA POSYPOVÝCH HMOT			Číslo paré	Číslo výkresu
			ST01	
Výkres				
D1.1 - STAVEBNÍ ČÁST				
ZÁKLADY - HALA 1				
STÁVAJÍCÍ STAV - BOURÁNÍ				