


SITUÁCIA PARKOVISKA PRI BOTANICKEJ ZÁHRADE  
1433/12

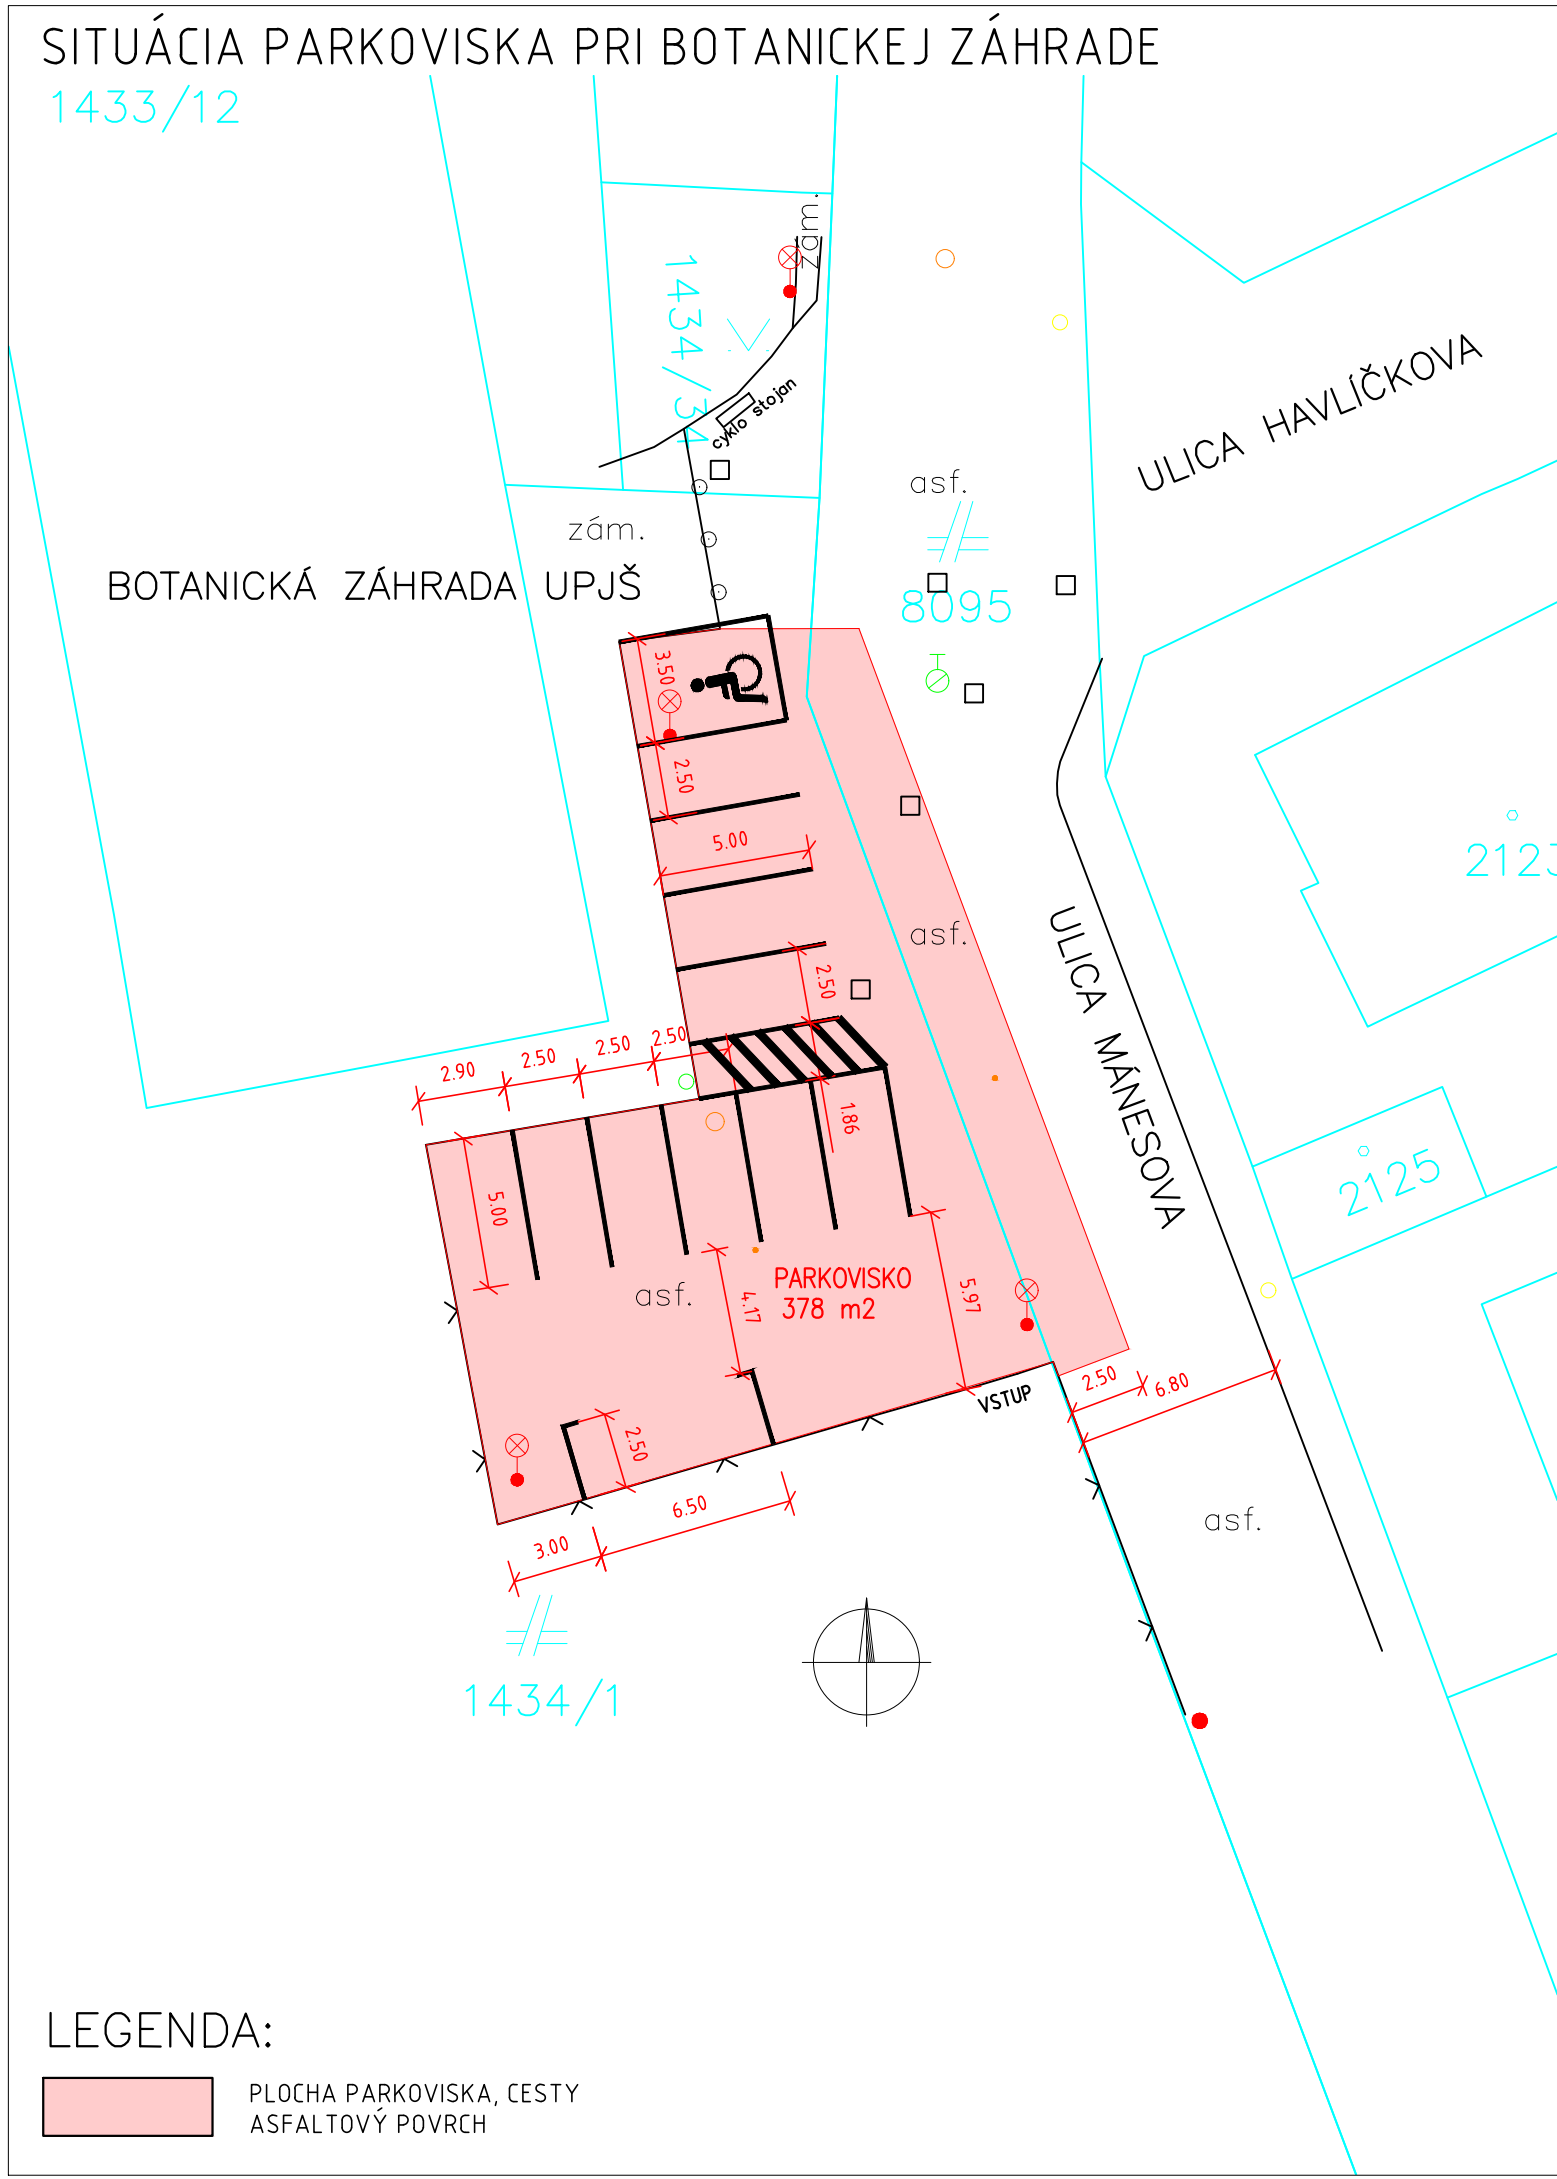

LEGENDA:

PLOCHA PARKOVISKA, CESTY  
ASFALTOVÝ POVRCH

101-00

VYPRACOVAL:		TECH. KONTROLA:		ZHOTOVITEĽ:  <b>MP Construct s.r.o.</b> <b>Obrancov Mieru 13</b> <b>040 01 Košice</b>	
Ing. Dušan Vongrej		Ing. Michal Maťuška			
ZOD. PROJEKTANT:					
Ing. Dušan Vongrej					
OBJEDNÁVATEĽ:					
Mesto Košice, Trieda SNP 48/A , 040 11 Košice					
KRAJ: Košický kraj		OKRES: Košice I	KATASTER: Severné Mesto		
STAVBA:					
REKONŠTRUKCIA KOMUNIKÁCIÍ V MESTE KOŠICE					
ČÍSLO ZÁKAZKY:					
STUPEŇ: DSPRS					
DÁTUM: 05/2023					
ČASŤ STAVBY:					
REKONŠTRUKCIA MIESTNEJ CESTY – WATSONOVA					
FORMÁT: 2xA4					
MIERKA: 1:250					
PRÍLOHA:					
SITUÁCIA PARKOVISKA PRI BOTANICKEJ ZÁHRADE					
ČÍSLO PRÍLOHY: 02.3					
SÚPRAVA:					