


Załącznik do pisma nr IGd.7021.3.12.2023 z dnia 21 maja 2024 r.
mapa poglądowa wskazująca lokalizację wpięcia do kanalizacji deszczowej

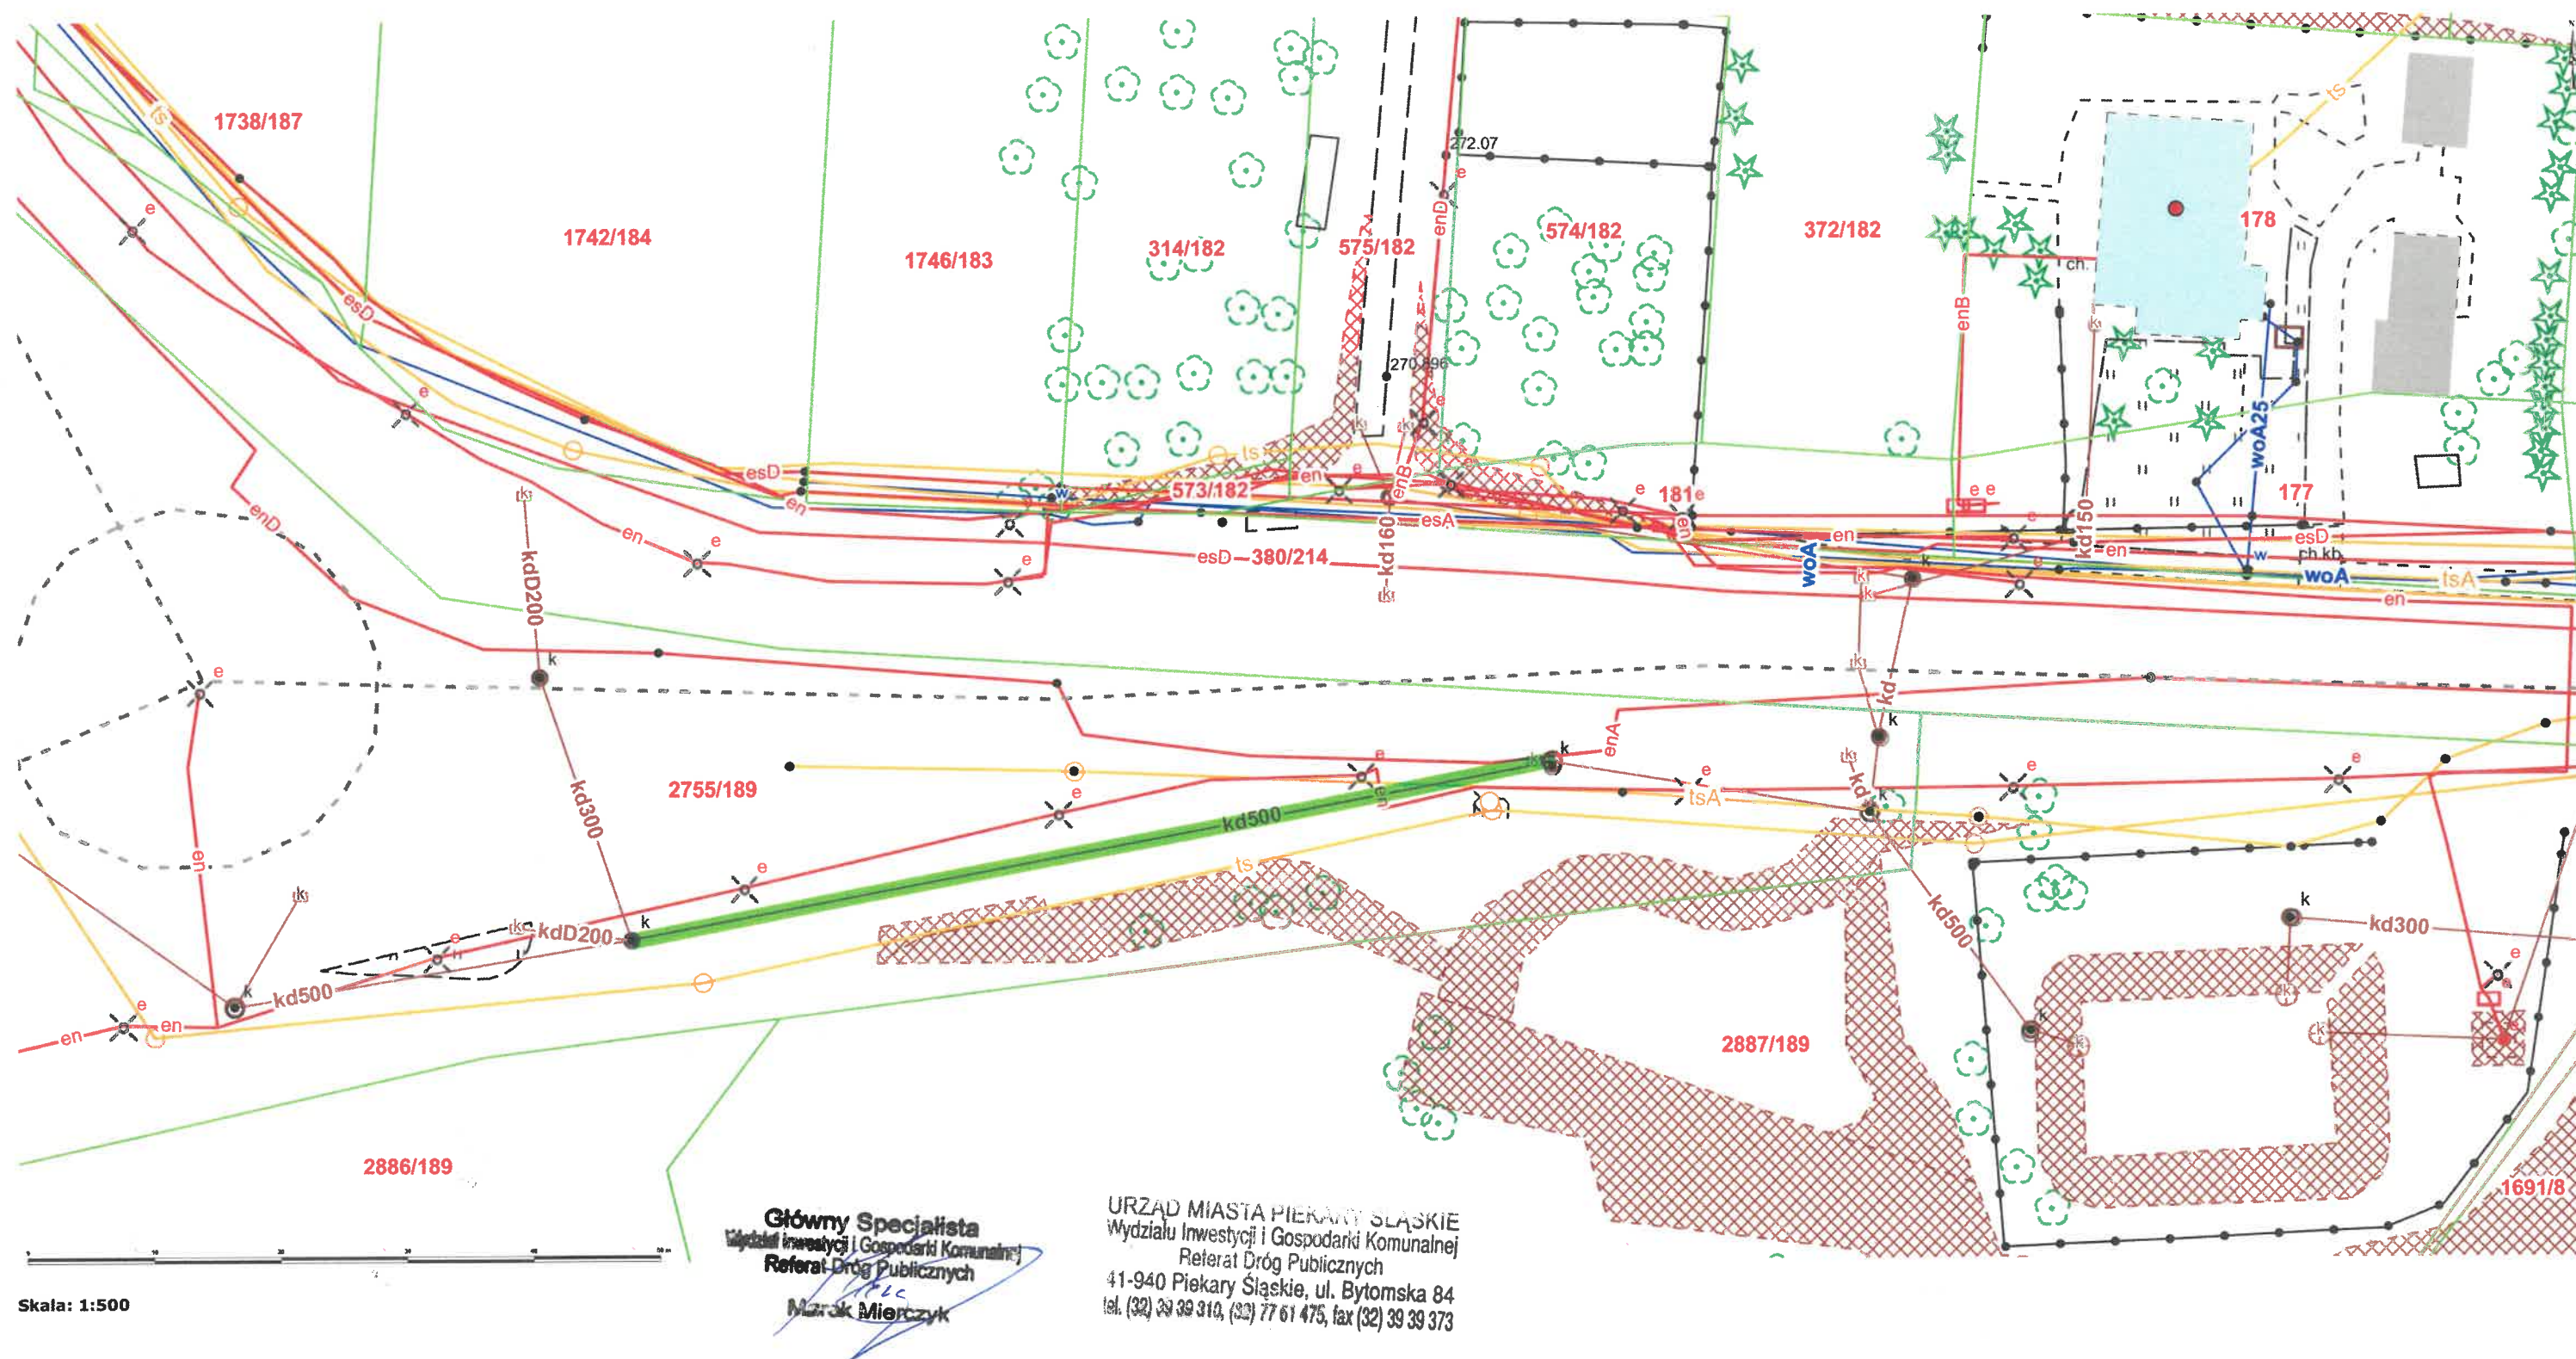

— odcinek kanalizacji deszczowej Ø500 mm, na której należy zaprojektować/wybudować studnię rewizyjną