
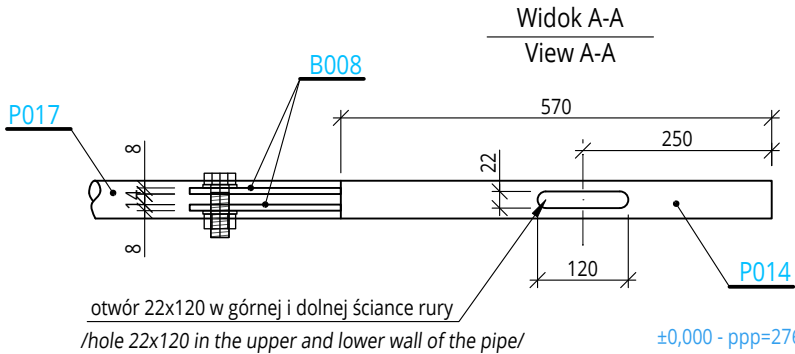
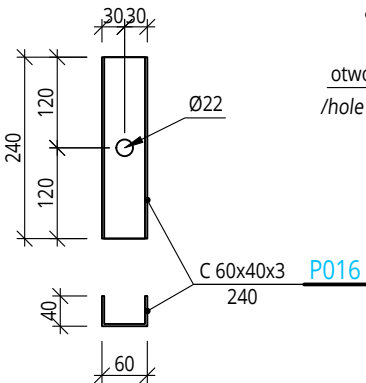
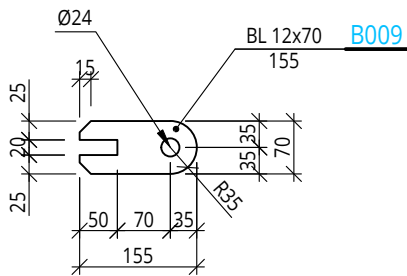
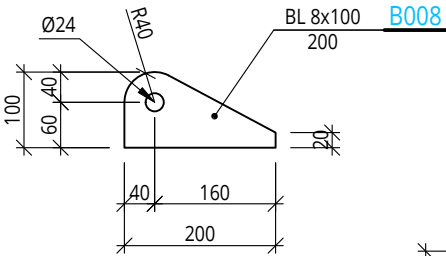
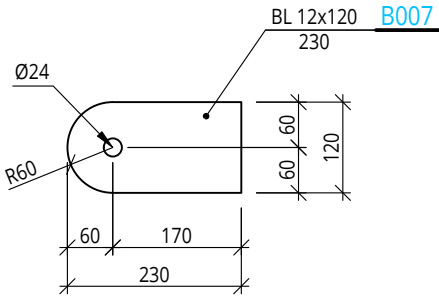


Podpora Typ-Y
/Support Typ - Y/

ilość sztuk podana w tabeli elementów typowych
/the number of pieces given in the table of typical elements/

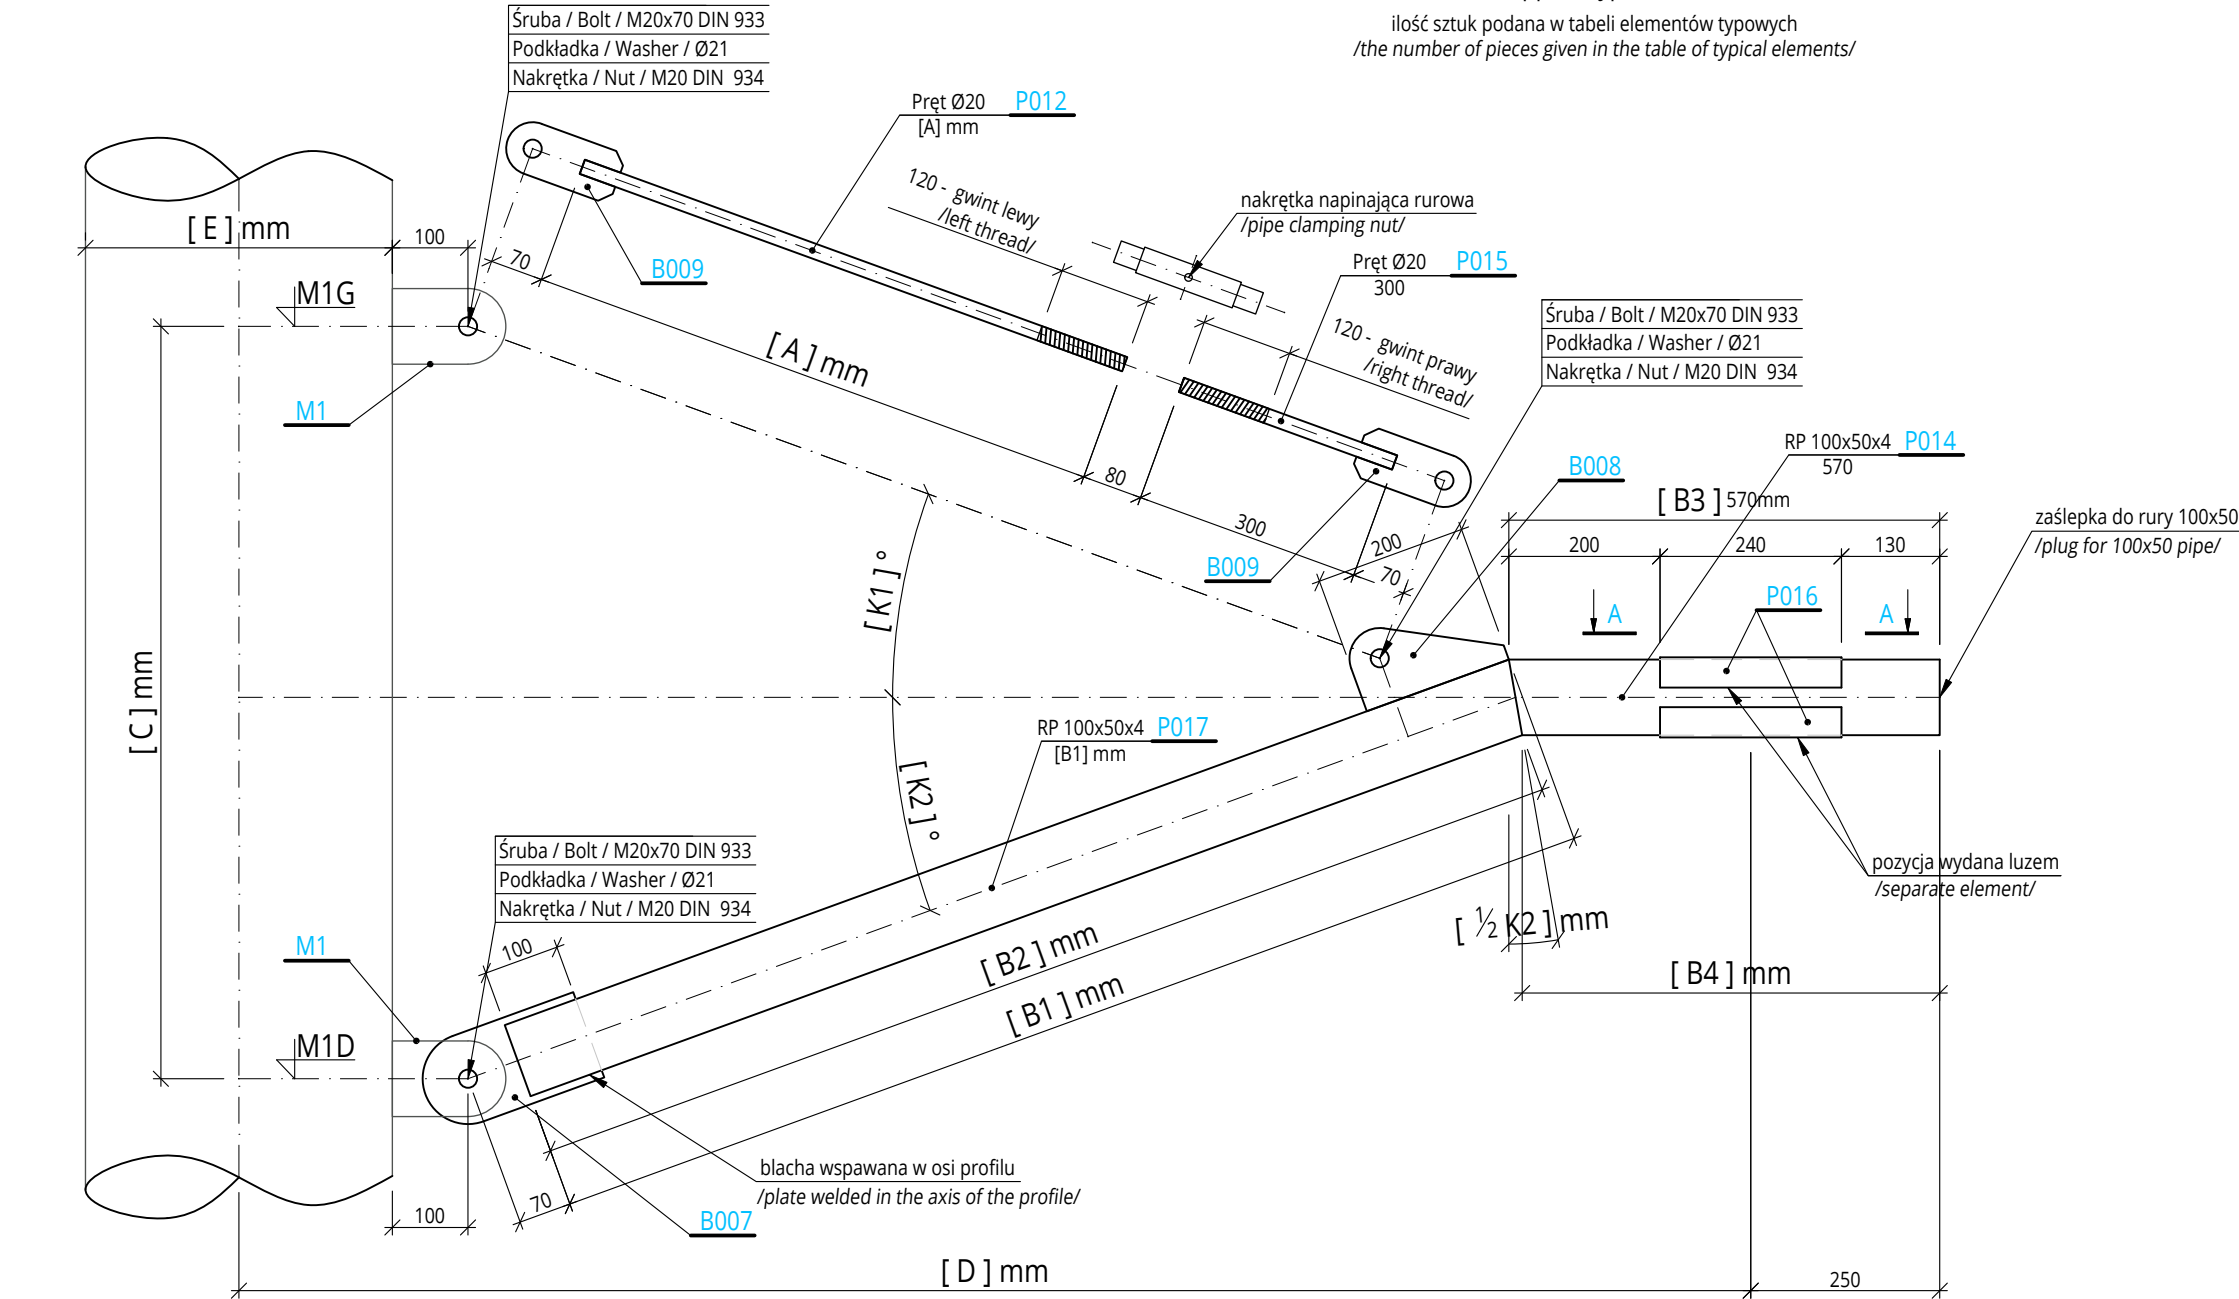

Inwestycja:		Kompleks sportowy przy ul. Solidarności w Piekarach Śląskich		
Jednostka projektowa:		PRO Jacek Łuc 41-800 Zabrze, ul. Franciszkańska 25B/6 NIP: 648-243-73-58 REGON: 360014351 tel. +48 503060630, biuro@prol.pl		
PRAWA AUTORSKIE ZASTRZEŻONE		Przedmiotowy projekt / utwór architektoniczny jest chroniony prawem autorskim zgodnie z art.1 i następne Ustawy o Prawie Autorskim i Prawach Pokrewnych z dn. 4 lutego 1994 roku (DU nr 24 poz.83 z 23 lutego 1994 r.)		
PRO		Projekt jeżdźalni wodnych		Podpora / Support Typ-Y
Projektował: DESIGNED BY		mgr inż. Jacek Łuc		Podpis: SIGNATURE
upr. bud. do proj. b.o. spec. konstrukcyjno - budowlana. nr SLK/2568/POOK/09				
Projekt: PROJECT	WYKONAWCZY	Date: DATE	28.06.2024	Podziałka: SCALE
			1:10	Format: FORMAT
			A3	Nr arch. rys. DRAWING No:
				B11