



Widok z przodu
1:50

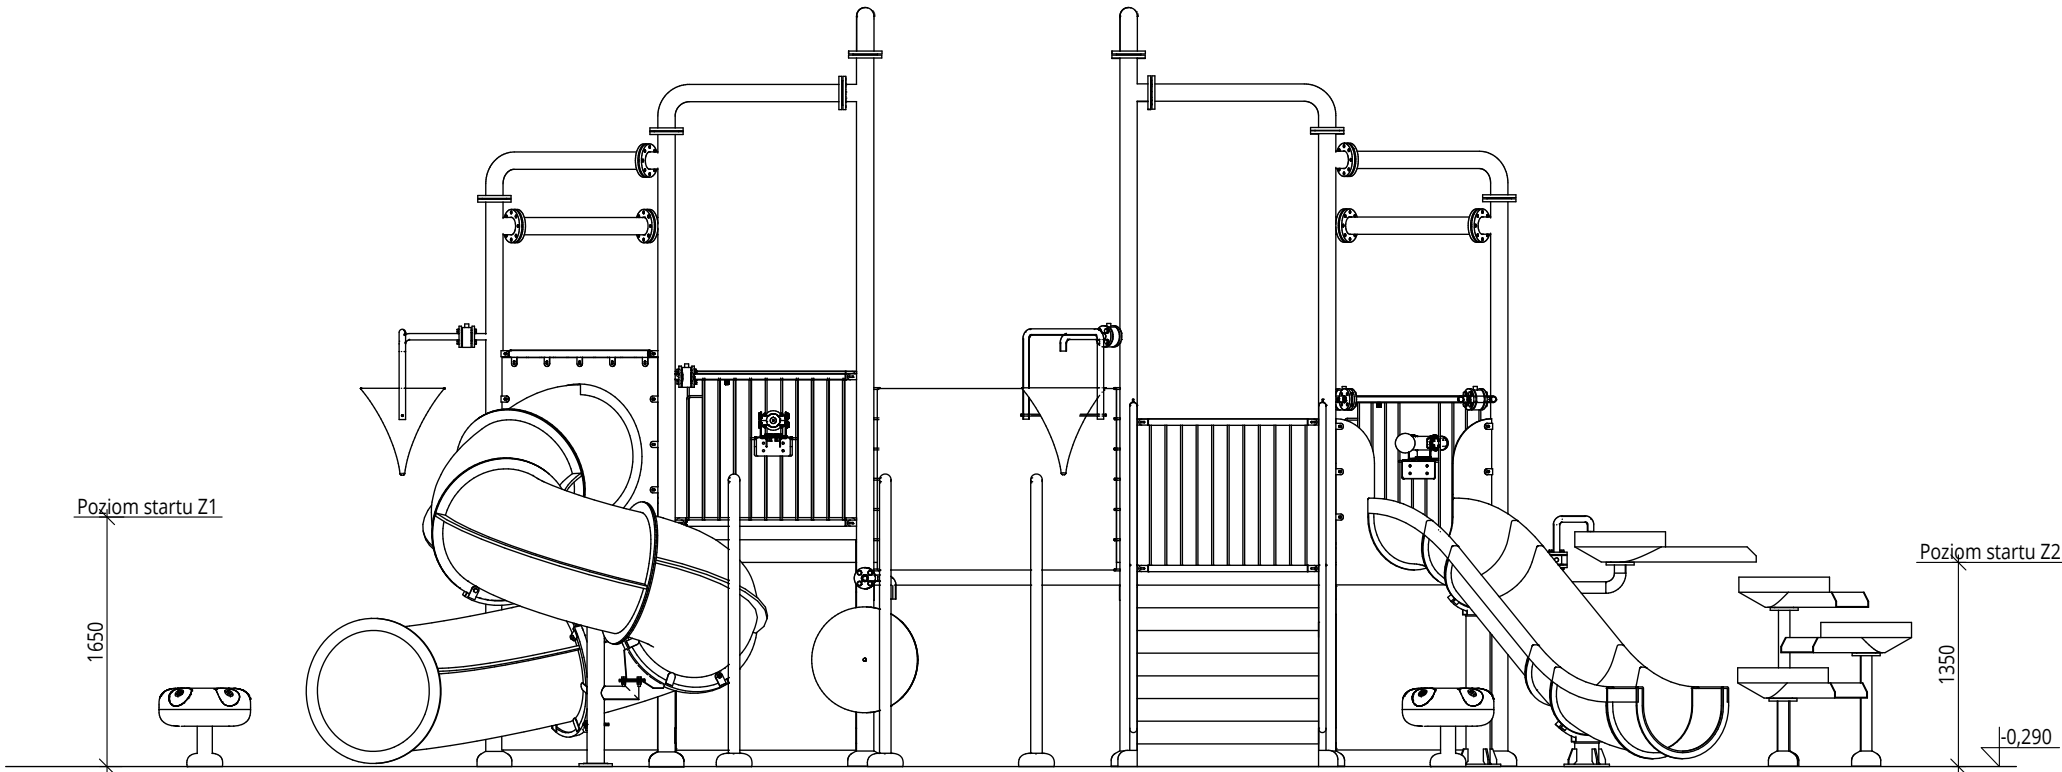


Kolorystyka

Aksonometria
1:50

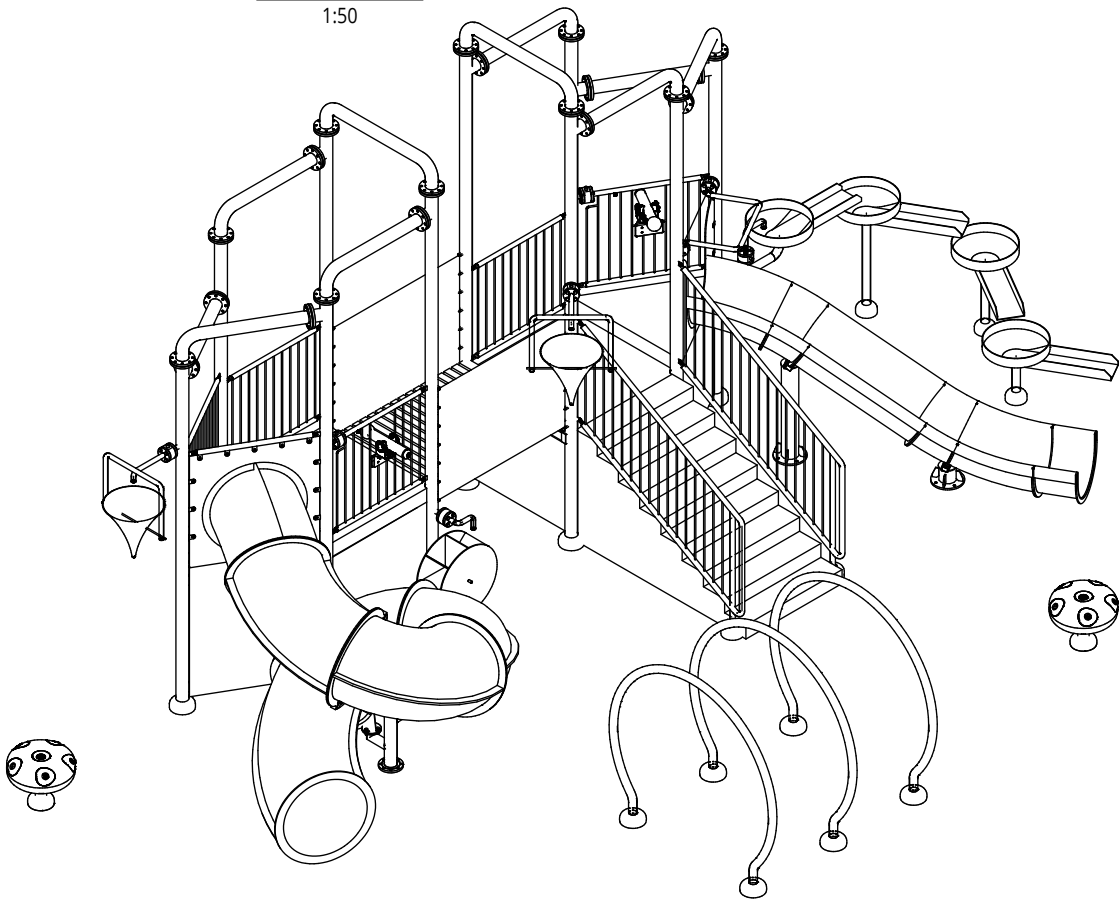

- RAL 8004
- RAL 1002
- RAL 5024
- RAL 9010
- RAL 6021

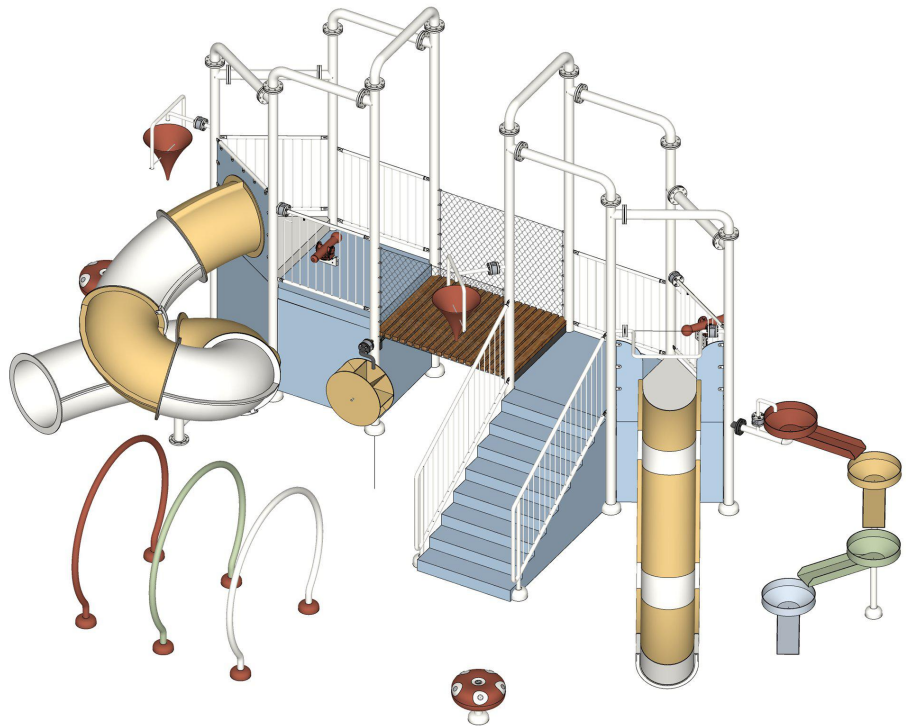

| | | | | | |
|--|------------|---|------------|------------------------------|----------------------|
| Jednostka projektowa: | | PRO Jacek Łuc 41-800 Zabrze, ul. Franciszkańska 25B/6 | | | |
| NIP: 648-243-73-58 | | REGON: 360014351 tel. +48 503060630, biuro@prol.pl | | | |
| PRAWA AUTORSKIE ZASTRZEŻONE | | | | | |
| Przedmiotowy projekt / utwór architektoniczny jest chroniony prawem autorskim zgodnie z art.1 i następne Ustawy o Prawie Autorskim i Prawach Pokrewnych z dn. 4 lutego 1994 roku (DU nr 24 poz.83 z 23 lutego 1994 r.) | | | | | |
| PRO | | WPZ - Piekary Śląskie | | | Widoki |
| Projektował: DESIGNED BY | | mgr inż. Jacek Łuc | | | Podpis: SIGNATURE |
| upr. bud. do proj. b.o. spec. konstrukcyjno - budowlana. nr SLK/2568/POOK/09 | | | | | |
| Projekt: PROJECT | WYKONAWCZY | Data: DATE | 28.06.2024 | Podziałka: SCALE | 1:50 |
| | | | | Format: FORMAT | A3 |
| | | | | Nr arch. rys. DRAWING No: | B03 |