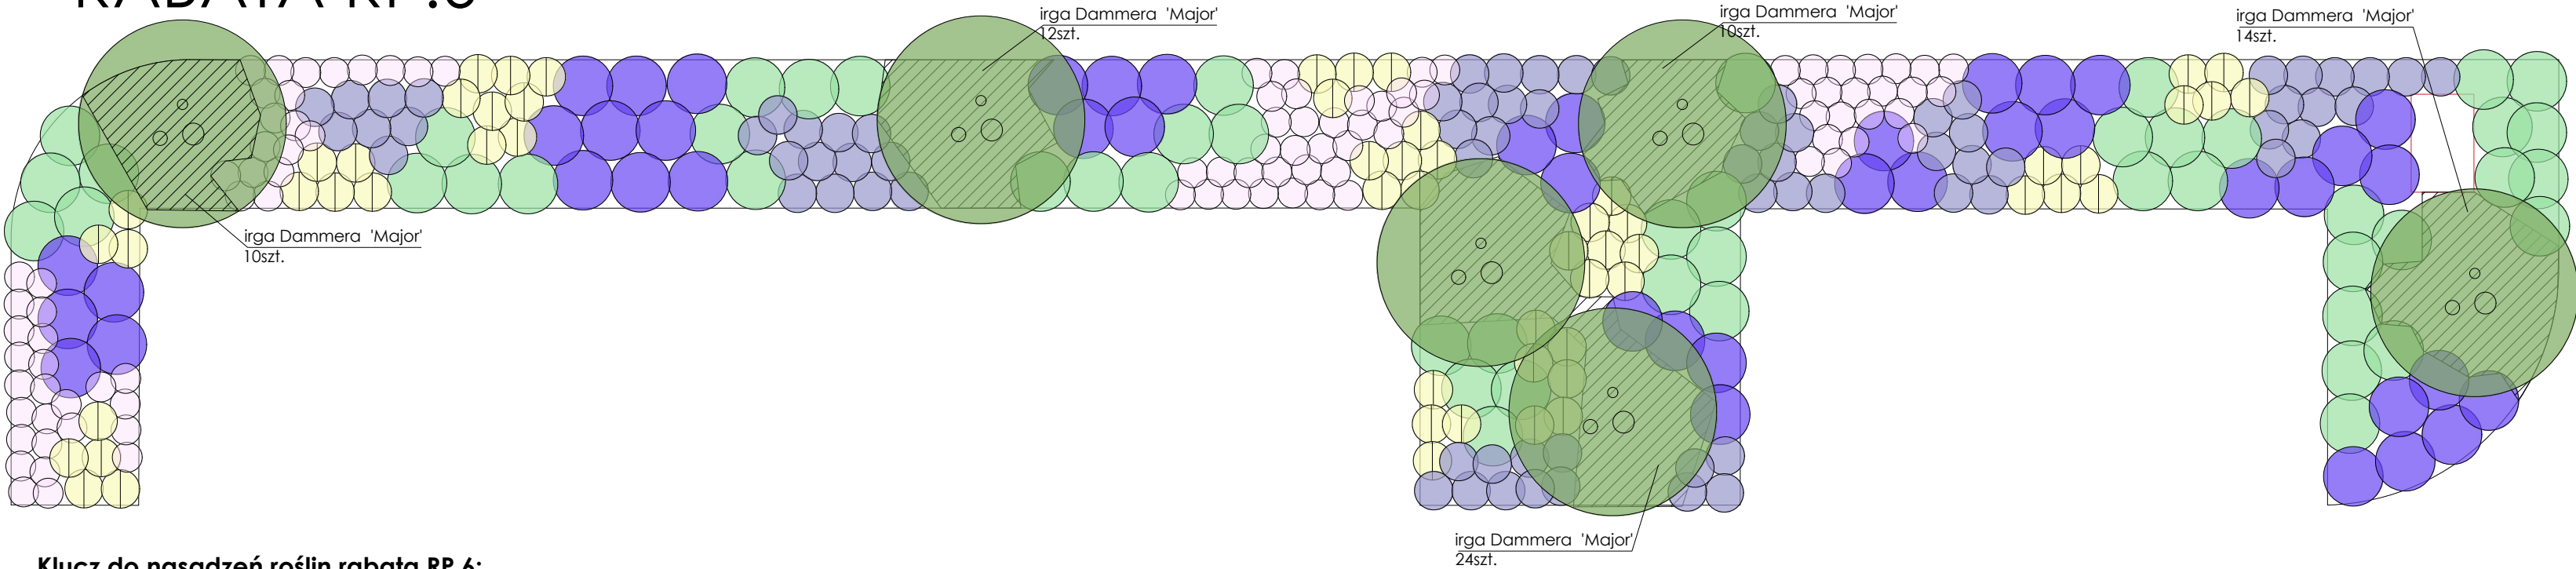


RABATA RP.6

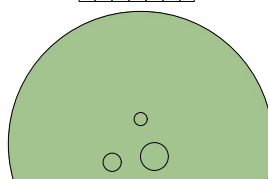


Klucz do nasadzeń roślin rabaty RP.6:

1. KRZEWY

 budleja Dawida 'Nanho Blue', łącznie: 45szt.

 irga Dammera 'Major', łącznie: 70szt.

 lilak pospolity Rose de Moscou 'Minkarl', łącznie: 6szt.

 róża okrywowa 'The Fairy', łącznie: 100szt.

 wierzba purpurowa 'Nana', łącznie: 51szt.

2. TRAWY OZDOBNE

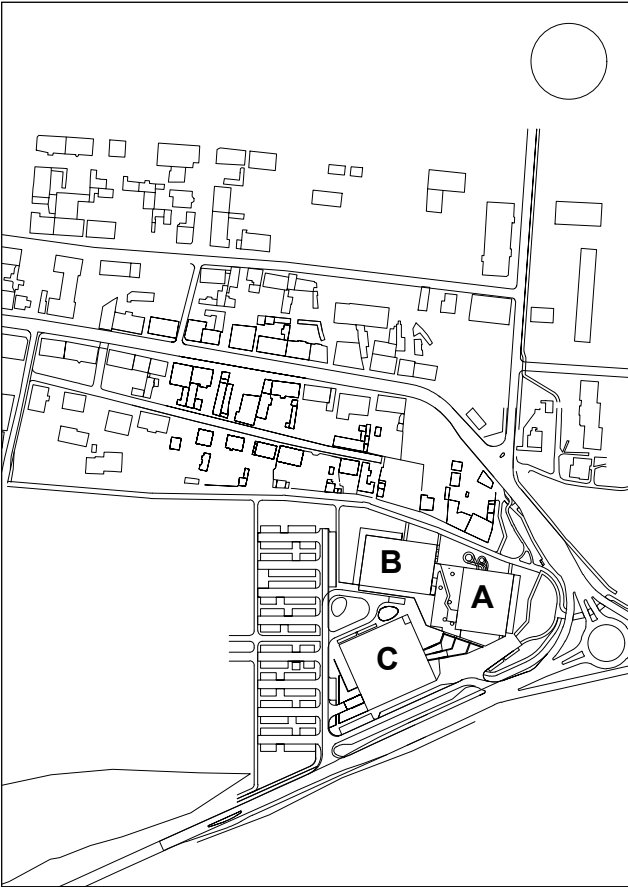
 trzcinnik ostrokwiatowy 'Karl Foerster', łącznie: 59szt.

3. BYLINY I ROŚLINY CEBULOWE

 perowskia łobodolistna 'Little Spire', łącznie: 74szt.

Nr.	Data	Zmiany

245-PT-ARK-EA-RZU-PZ-0004-A0

NUMER PROJEKTU		FAZA PROJEKTU	BRANŻA	OBJEKT	RODZAJ RYSUNKU	POZIOM	NUMER RYSUNKU	NUMER REWIZJI
NAZWA OBIEKTU BUDOWLANEGO								
KOMPLEKS SPORTOWY W PIEKARACH ŚLĄSKICH, BUDOWA BASENU ZE SPA I STREFĄ FITNESS, HALI SPORTOWEJ ZE STRZELNICĄ SPORTOWĄ I GARAŻEM PODZIEMNYM, WRAZ Z ZAGOSPODAROWANIEM TERENU ORAZ NIEZBĘDNĄ INFRASTRUKTURĄ TECHNICZNĄ PODZIEMNĄ I NAZIEMNĄ								
FAZA PROJEKTU				LOKALIZACJA OBIEKTU BUDOWLANEGO				
Projekt Wykonawczy				PIEKARY ŚLĄSKIE UL. SOLIDARNOŚCI				
INWESTOR								
Gmina Piekary Śląskie								
ul. Byłomska 84, 42-940 Piekary Śląskie								
GENERALNY PROJEKTANT								
jsk architekci pszczulny & rutz								
JSK Architekci Sp. z o.o. ul. Żwirki i Wigury 18 02-092, Warszawa tel.: 0048 22 660 30 00 e-mail: jsk@jskarchitekci.pl								
PROJEKTANT BRANŻOWY								
.logo projekt zieleni.jpg								
Anna Becker Signa Projekt ul. Trynitarzka 4/15, 31-061 Kraków tel. 695 656 939 biuro@projektzieleni.pl projektzieleni.pl								
PROJEKTANT		NR UPRAWNIENI			PODPIS			
Anna Becker, Magdalena Wnęk		-						
PROJEKTANT SPRAWDZAJĄCY		NR UPRAWNIENI			PODPIS			
-		-						
RYSOWAŁ								
-								
BRANŻA		SKALA			DATA			
Architektura krajobrazu		1 : 100			28.06.2024			
		ROZMIAR ARKUSZA						
		735x420						
TYTUŁ RYSUNKU								
Detal nasadzeń rabaty RP.6								
245-PT-ARK-EA-RZU-PZ-0004-A0								
NUMER PROJEKTU		FAZA PROJEKTU	BRANŻA	OBJEKT	RODZAJ RYSUNKU	POZIOM	NUMER RYSUNKU	NUMER REWIZJI