

LEGENDA:

- W – wodomierz
Zo – zawór odcinający
Zso – zasuwą odcinająca
Zz – zawór zwrotny
FS – filtr siatkowy
PI – manometr
ZH – zestaw hydroforowy
Zb – zawór bezpieczeństwa
UP – układ pomiarowy
ZP – zawór pierwszeństwa (w funkcji NC)
F – filtr z płukaniem wstecznym
Ł – łącznik amortyzacyjny
BA – zawór antyskażeniowy typu BA
EA – zawór antyskażeniowy typu EA

Nr.	Dob.	Zmiany

-245-PT-WOD-EA-SCH-ZZ-0008-A3

NUMER PROJEKTU	FAZA PROJEKTU	BRANŻA	OBJEKT	RODZAJ RYSUNKU	POZIOM	NUMER RYSUNKU	NUMER REWIZJI
----------------	---------------	--------	--------	----------------	--------	---------------	---------------

NAZWA OBIEKTU BUDOWLANEGO
KOMPLEKS SPORTOWY W PIEKARACH ŚLĄSKICH, BUDOWA BASENU ZE SPA I STREFĄ FITNESS, HALI SPORTOWEJ ZE STRZELNICĄ SPORTOWĄ I GARAŻEM PODZIEMNYM, WRAZ Z ZAGOSPODAROWANIEM TERENU ORAZ NIEZBĘDNA INFRASTRUKTURA TECHNICZNA, PODZIEMNĄ I NAZIEMNĄ

FAZA PROJEKTU
PROJEKT TECHNICZNY
LOKALIZACJA OBIEKTU BUDOWLANEGO
PIEKARY ŚLĄSKIE
UL. SOLIDARNOSCI

INWESTOR

Gmina Piekary Śląskie
ul. Bytomska 84, 42-940
Piekary Śląskie



GENERALNY PROJEKTANT

ISK architektury & rzut
ISK Architekt Sp. z o.o.
ul. Żurkowska 18
02-092, Warszawa
tel.: 0048 22 660 50 00
e-mail: isk@iskarchitekt.pl

PROJEKTANT BRANŻOWY



BD Group Sp. z o.o. Sp. k.
ul. Przyjaźni 66/LU1
53-030, Wrocław
e-mail: biuro@bd-group.pl



PROJEKTANT

Julia Donocik

PROJEKTANT SPRAWDZAJĄCY

Łukasz Donocik

RYSOWAŁ

Radosław Fieklej

PODPIS

NR UPRAWNIEN
162/DDŚ/14

NR UPRAWNIEN
350/DDŚ/15

PODPIS

BRANŻA

IS


SKALA

1:100
ROZMIAR ARKUSZA

DATA

21.06.2024

TYTUŁ RYSUNKU
SCHEMAT HYDROFORNI BUDYNEK A

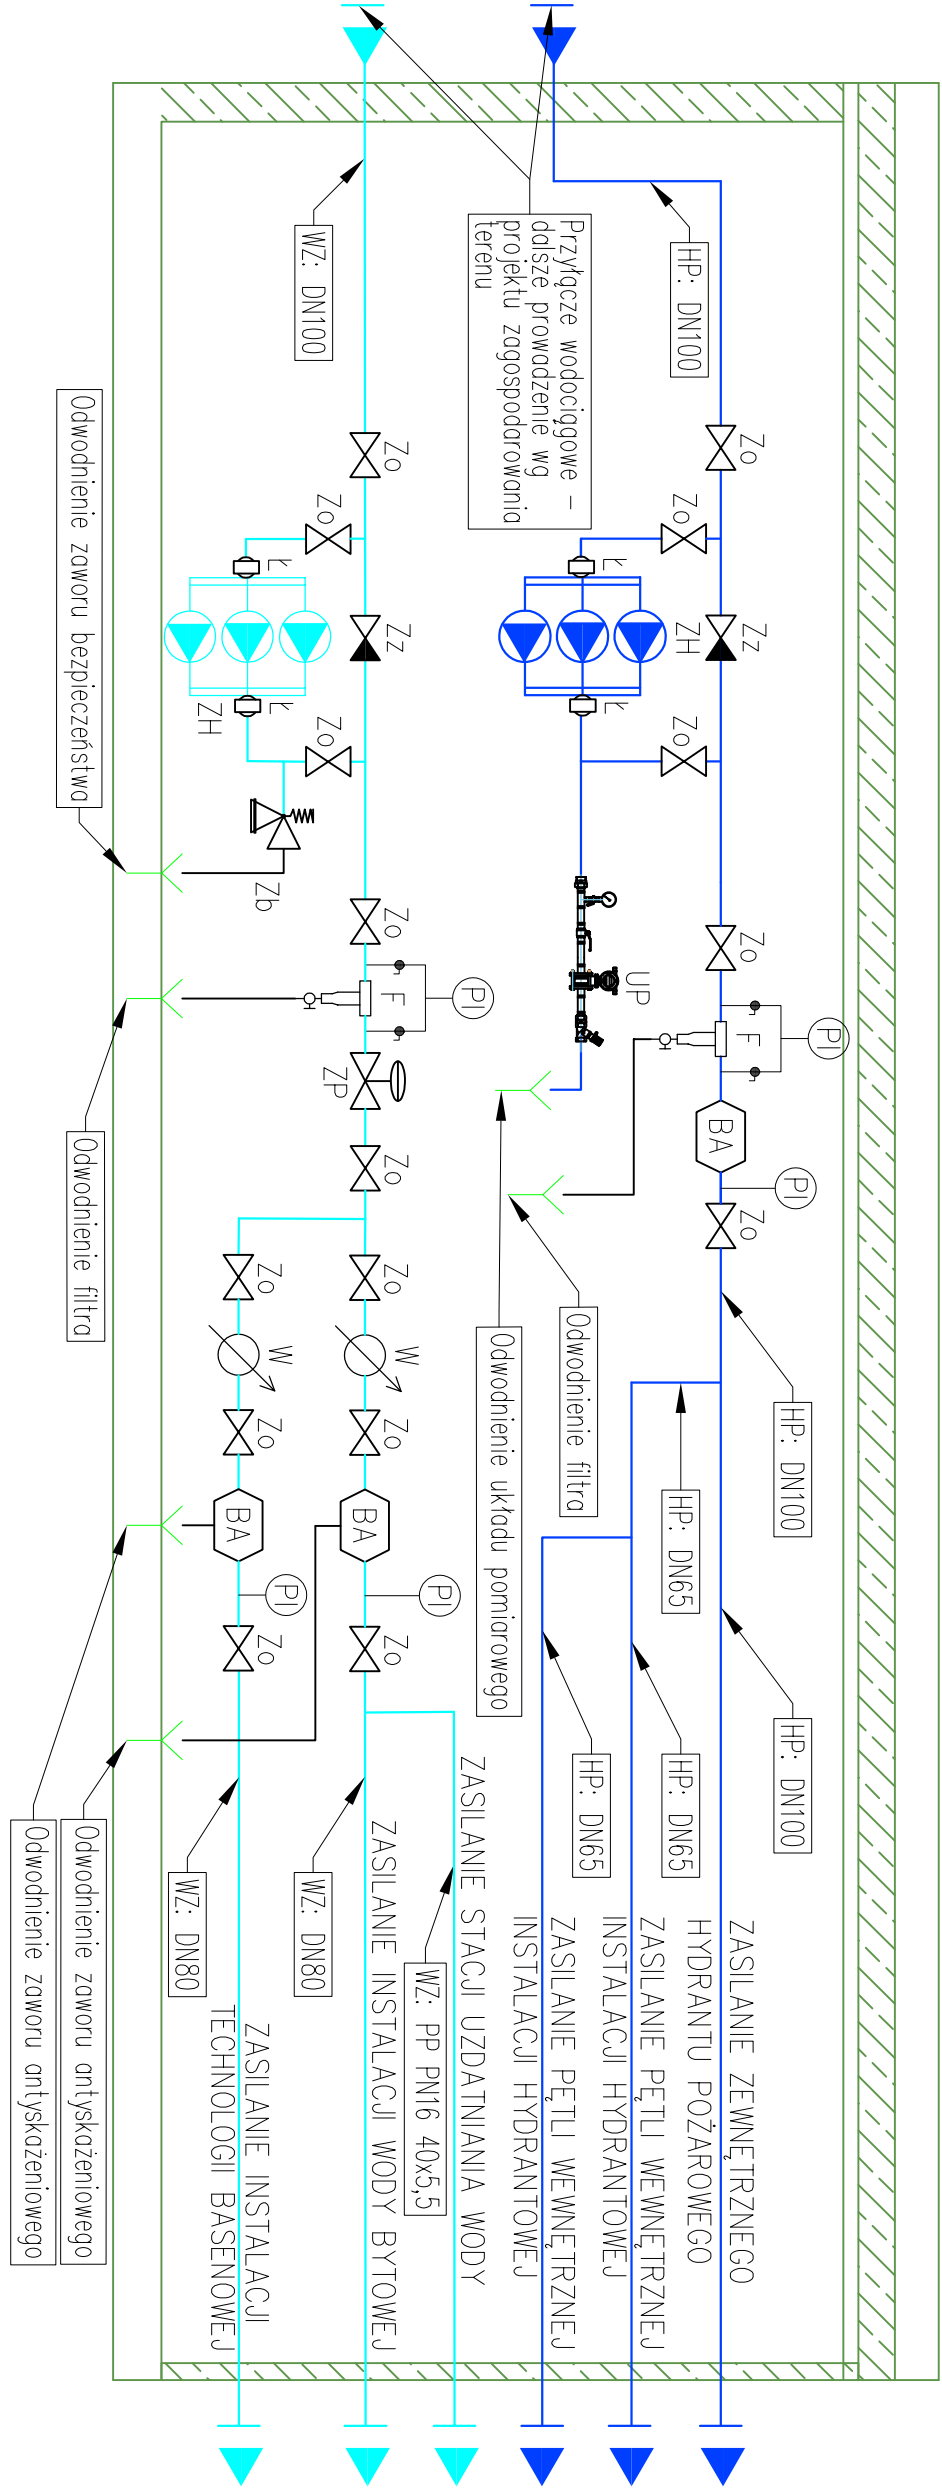

HYDROFORNIA I POM. WODOMIERZY
BUDYNEK A
KONDYGNACJA –1

-245-PT-WOD-EA-SCH-ZZ-0008-A3

NUMER PROJEKTU	FAZA PROJEKTU	BRANŻA	OBJEKT	RODZAJ RYSUNKU	POZIOM	NUMER RYSUNKU	NUMER REWIZJI
----------------	---------------	--------	--------	----------------	--------	---------------	---------------