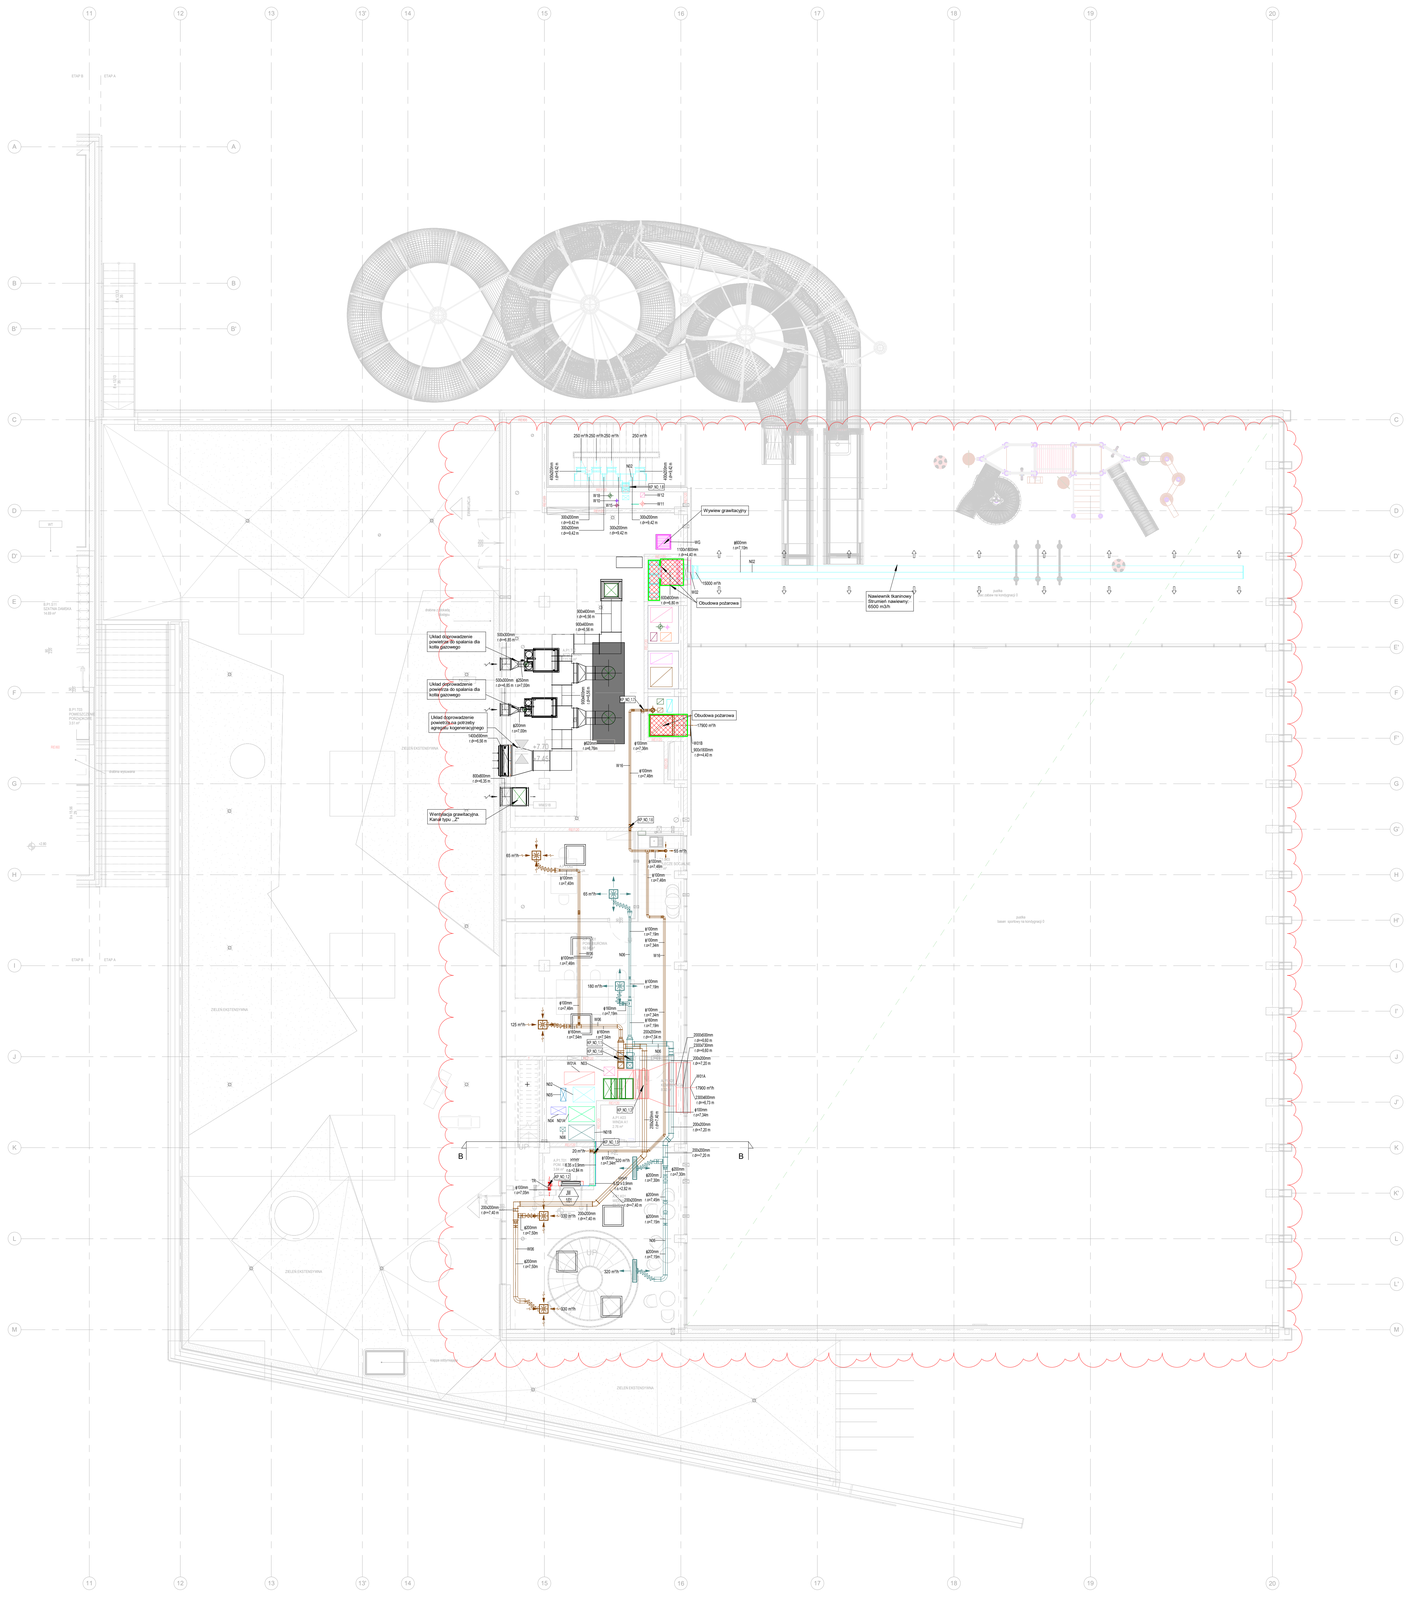

Legenda:

- Wentylator wyciągowy
- Centrala Wentylacyjna
- Wywietrzak grawitacyjny
- Pionowa wyrzutnia powietrza
- Podstawa dachowa
- Tłumik akustyczny
- Kratka wywiewna
- Kratka nawiewna
- Zawór nawiewny
- Zawór wywiewny
- Nawiewnik wirowy
- Wywiewnik wirowy
- Transfer w drzwiach
- Klapa ppoż.
- Przepustnica powietrza
- Φ160 średnica wewnętrzna kanału okrągłego, mm
- 400x200mm wymiar wewnętrzny kanału prostokątnego, mm
- r.d=8,69 m rzędna dolnej krawędzi kanału prostokątnego, m
- r.o=8,69 m rzędna osi kanału okrągłego, m
- 390 m³/h strumień wentylacyjny nawiewny/wywiewny
- ND1 / WD1 system wentylacyjny nawiewny/wywiewny
- TR Transfer powietrza
- WG Wentylacja grawitacyjna

Uwagi:

1. Projekt jest chroniony prawem autorskim (Dz.U.94.24.83). Wszystkie informacje zawarte w tym projekcie stanowią własność intelektualną autorów projektu i nie wolno ich użyć ponownie oraz reprodukować bez pisemnej zgody autorów.
2. Rysunki należy rozpatrywać łącznie z opisem technicznym, schematami i specyfikacjami.
3. Wykonawca zobowiązany jest przewidzieć konieczność montażu różnych instalacji (woda, c.o., wentylacja, inne) na wspólnych elementach montażowych (podporach)
4. W przypadku wystąpienia kolizji z konstrukcją budynku lub innymi instalacjami należy rozwiązać je bezpośrednio na budowie.
5. Wymiary, otwory i rzędne należy sprawdzić natubowie, a w przypadku wystąpienia różnic, projektowany układ należy dostosować do stanu istniejącego.
6. W przypadku stwierdzenia różnych niezgodności rozwiązań projektowych zawartych w opisie i na rysunkach, należy skontaktować się z projektantem.
7. Przed przystąpieniem do wykonania instalacji należy przeprowadzić koordynację z podwykonawcami pozostałych prac.
8. Jeśli w pomieszczeniach elektrycznych nie będzie możliwości wykonania czerpni o wymaganej powierzchni efektywnej w otworach należy przewidzieć dodatkową czerpnię ścienną.
9. Należy zapewnić dostęp w postaci rewizji do wszystkich elementów wymagających okresowego przeglądu i kontroli.
10. Po zamontowaniu i uruchomieniu instalacji należy je wyregulować w celu uzyskania projektowych parametrów pracy.
11. Szczegółową lokalizację urządzeń instalacyjnych mających wpływ na estetykę obiektu oraz wynikających z wymogów aranżacyjnych, należy wyznaczyć zgodnie z informacjami zawartymi w projekcie architektury wnętrz.
12. Wszystkie stosowane materiały i rozwiązania technologiczne muszą być uzgadniane z Inwestorem i projektantem przed wykonaniem.
13. Wszystkie materiały, wyroby i urządzenia stosowane na budowie powinny być najwyższej jakości i odpowiadać Polskim Normom, odnośnym przepisom ich stosowania i wykorzystania, oraz posiadać wymagane świadectwa dopuszczające do stosowania ich w budownictwie.

Nr	Data	Zmiany
A1	26.01.2024	Aktualizacja architektury. Dostosowanie instalacji do architektury.
A2	09.04.2024	Aktualizacja architektury. Dostosowanie instalacji do architektury.
A3	01.08.2024	Aktualizacja architektury. Uzupełnienie opisów instalacji

-245-PT-WEN-EA-RZU-01-0003-A3

NUMER PROJEKTU | FAZA PROJEKTU | BRANŻA | OBIEKT | RODZAJ RYSUNKU | POZIOM | NUMER RYSUNKU | NUMER REWIZJI

NAZWA OBIEKTU BUDOWLANEGO

KOMPLEKS SPORTOWY W PIEKARACH ŚLĄSKICH, BUDOWA BASENU ZE SPA I STREFĄ FITNESS, HALI SPORTOWEJ ZE STRZELNICĄ SPORTOWĄ I GARAŻEM PODZIEMNYM, WRAZ Z ZAGOSPODAROWANIEM TERENU ORAZ NIEZBĘDNĄ INFRASTRUKTURĄ TECHNICZNĄ PODZIEMNĄ I NADZIEMNĄ

FAZA PROJEKTU

PROJEKT TECHNICZNY

LOKALIZACJA OBIEKTU BUDOWLANEGO

PIEKARY ŚLĄSKIE
UL. SOLIDARNOŚCI

INWESTOR

Gmina Piekary Śląskie

ul. Bytomska 84, 42-940
Piekary Śląskie

GENERALNY PROJEKTANT

jsk architekci | pszczulny & rutz

JSK Architekci Sp. z o.o.
ul. Żwirki i Wigury 18
02-092, Warszawa
tel.: 0048 22 660 30 00
e-mail: jsk@jskarchitekci.pl

PROJEKTANT BRANŻOWY

BD Group Sp. z o.o. Sp. k.
ul. Przyjaźni 66/LU1
53-030, Wrocław
e-mail: biuro@bd-group.pl

PROJEKTANT: **Julita Donocik**	NR UPRAWNIEŃ: **162/DOŚ/14**	PODPIS
PROJEKTANT SPRAWDZAJĄCY: **Łukasz Donocik**	NR UPRAWNIEŃ: **350/DOŚ/15**	PODPIS

RYSOWAŁ: **Paweł Boczar**

BRANŻA	SKALA	DATA
IS	1:100	**08.05.2024**
	ROZMIAR ARKUSZA	

TYTUŁ RYSUNKU

RZUT POZIOMU 1. INSTALACJA WENTYLACJI I KLIMATYZACJI

-245-PT-WEN-EA-RZU-01-0003-A3

NUMER PROJEKTU | FAZA PROJEKTU | BRANŻA | OBIEKT | RODZAJ RYSUNKU | POZIOM | NUMER RYSUNKU | NUMER REWIZJI