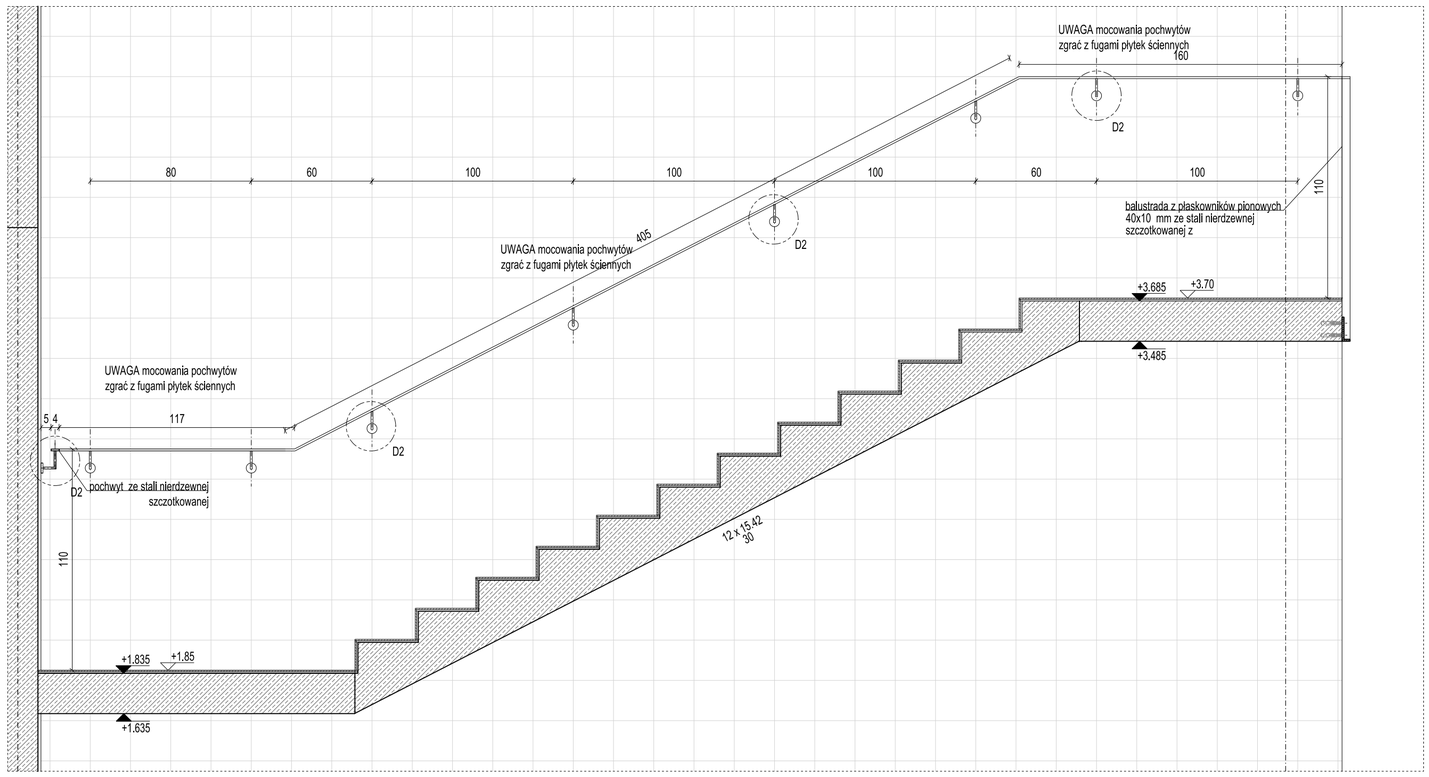

PRZEKRÓJ B-B WIDOK POCHWYTU BOCZNEGO SKALA 1:20

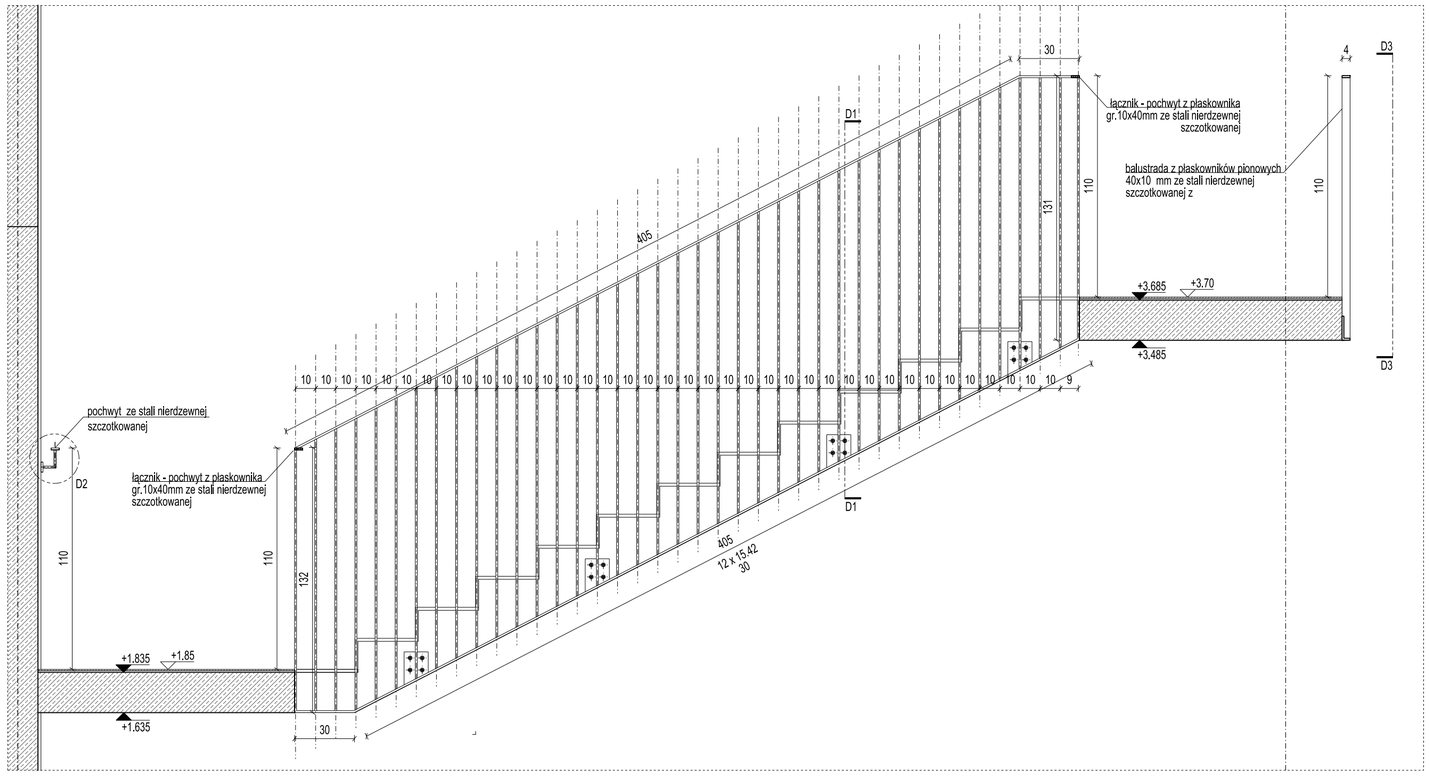

PRZEKRÓJ A-A WIDOK BALUSTRADY SKALA 1:20

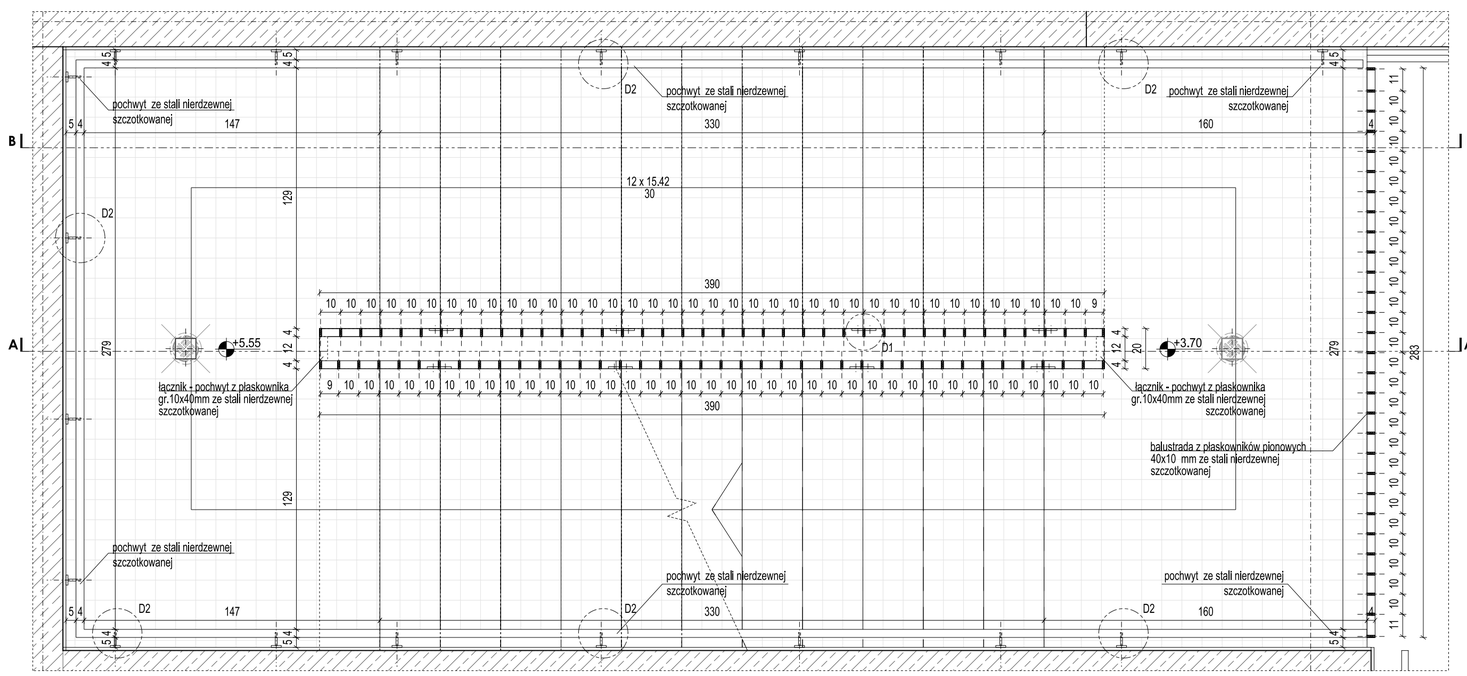

RZUT SKALA 1:20

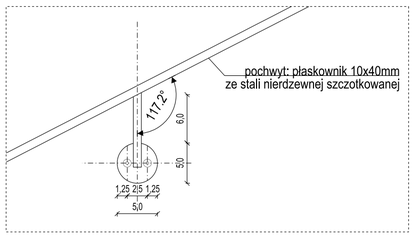

DETAL D2 WIDOK POCHWYTU SKALA 1:5

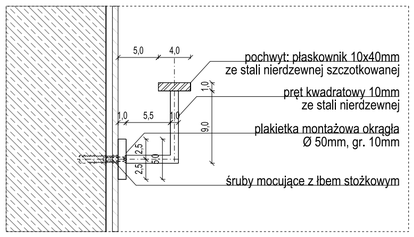

DETAL D2 PRZEKRÓJ SKALA 1:5

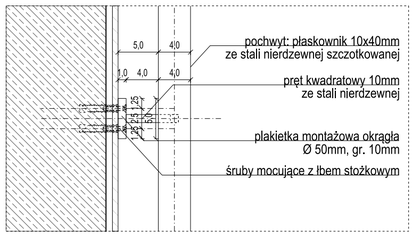

DETAL D2 RZUT SKALA 1:5

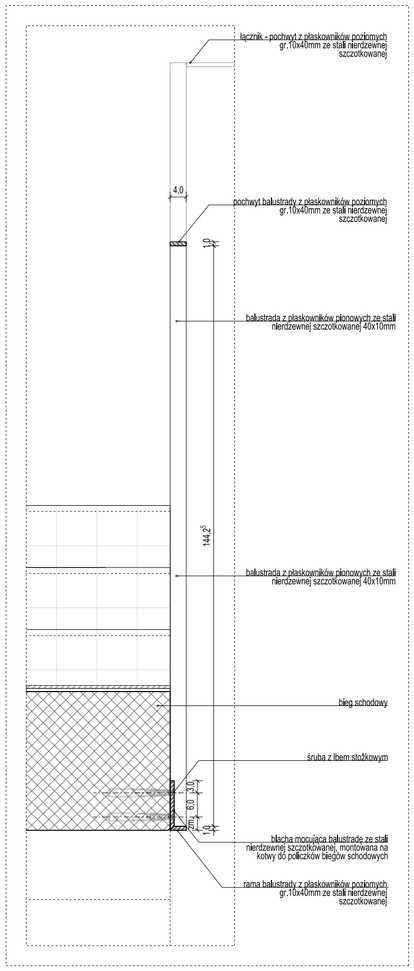

DETAL D1 PRZEKRÓJ SKALA 1:10

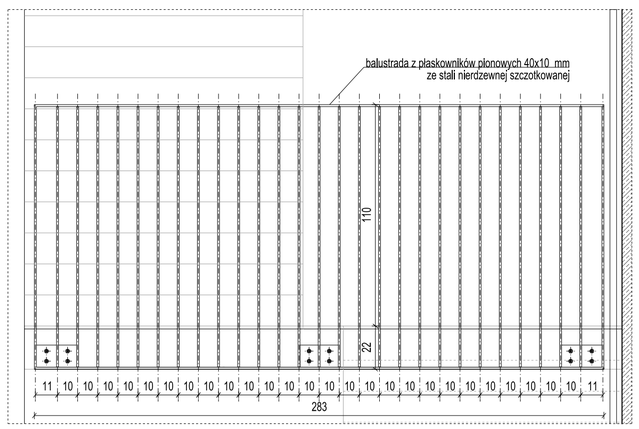

DETAL D3 WIDOK BALUSTRADY SPOCZNIKA SKALA 1:10

UWAGI:

RYSUNKI ZAWIERAJĄ INFORMACJE POGLĄDOWE STANOWIĄCE PODSTAWĘ DO WYKONANIA RYSUNKÓW WARSZTATOWYCH

WYMIARY ELEMENTÓW KONSTRUKCYJNYCH WYMAGAJĄ PRZELICZENIA I AKCEPTACJI KONSTRUKTORA

WYMIARY DETALI ORAZ ELEMENTÓW SKŁADOWYCH PODANE W CM

WSZYSTKIE ELEMENTY STALOWE OCYNKOWANE OGNIOWO. GRUBOŚĆ POWŁOKI 70µM.

PRZED WYKONANIEM WYKONAWCA POWINIEN SPRAWDZIĆ WYMIARY Z NATURY A WSZELKIE ROZBIEŻNOŚCI WYJAŚNIĆ Z AUTOREM NINIEJSZEJ DOKUMENTACJI.

ELEMENTY ZE STALI NIERDZEWNEJ NARAŻONE NA KOROZJĘ (W SZCZEGÓLNOŚCI STREFA BASENU) WYKONAĆ W KLASIE ODPORNOŚCI 316, POZOSTAŁE WYKONAĆ W KLASIE 304

NAZWA OBIEKTU BUDOWLANEGO

KOMPLEKS SPORTOWY W PIEKARACH ŚLĄSKICH, BUDOWA BASENU ZE SPA I STREFĄ FITNESS, HALI SPORTOWEJ ZE STRZELNICĄ SPORTOWĄ I GARAŻEM PODZIEMNYM, WRAZ Z ZAGOSPODAROWANIEM TERENU ORAZ NIEZBĘDNĄ INFRASTRUKTURĄ TECHNICZNĄ PODZIEMNĄ I NAZIEMNĄ

FAZA PROJEKTU
PROJEKT WYKONAWCZY

INWESTOR
Gmina Piekary Śląskie

LOKALIZACJA
PIEKARY ŚLĄSKIE,
UL. SOLIDARNOŚCI

GENERALNY PROJEKTANT

jsk architekci | pszczulny & rutz

JSK Architekci Sp. z o.o.
ul. Żwirki i Wigury 18
02-092, Warszawa

biuro Wrocław
ul. Krakowska 29
50-424, Wrocław
0048 71 729 38 90
jsk@jskarchitekci.pl

PROJEKTANT	NR UPRAWNIEŃ
arch. Piotr Bury	MA/012/05
PROJEKTANT SPRAWDZAJĄCY	NR UPRAWNIEŃ
arch. Mariusz Rutz	Z.P. II-7342 /28/TO/98
SKALA	RYSOWAŁ
1:20, 1:10, 1:5	**PS**
BRANŻA	DATA
ARCHITEKTURA	**28.05.2024**

TYTUŁ RYSUNKU
EA BALUSTRADY KLATKA A3

245-PW-ARC-EA-DET-ZZ-4603-A0

NUMER PROJEKTU	FAZA PROJEKTU	BRANŻA	OBIEKT	RODZAJ RYSUNKU	POZIOM	NUMER RYSUNKU	NUMER REWIZJI