


Kosz fundamentowy TYP-KF508
/Anchor Bolts Typ-KF508/

ilość sztuk podana w tabeli elementów typowych
/the number of pieces given in the table of typical elements/

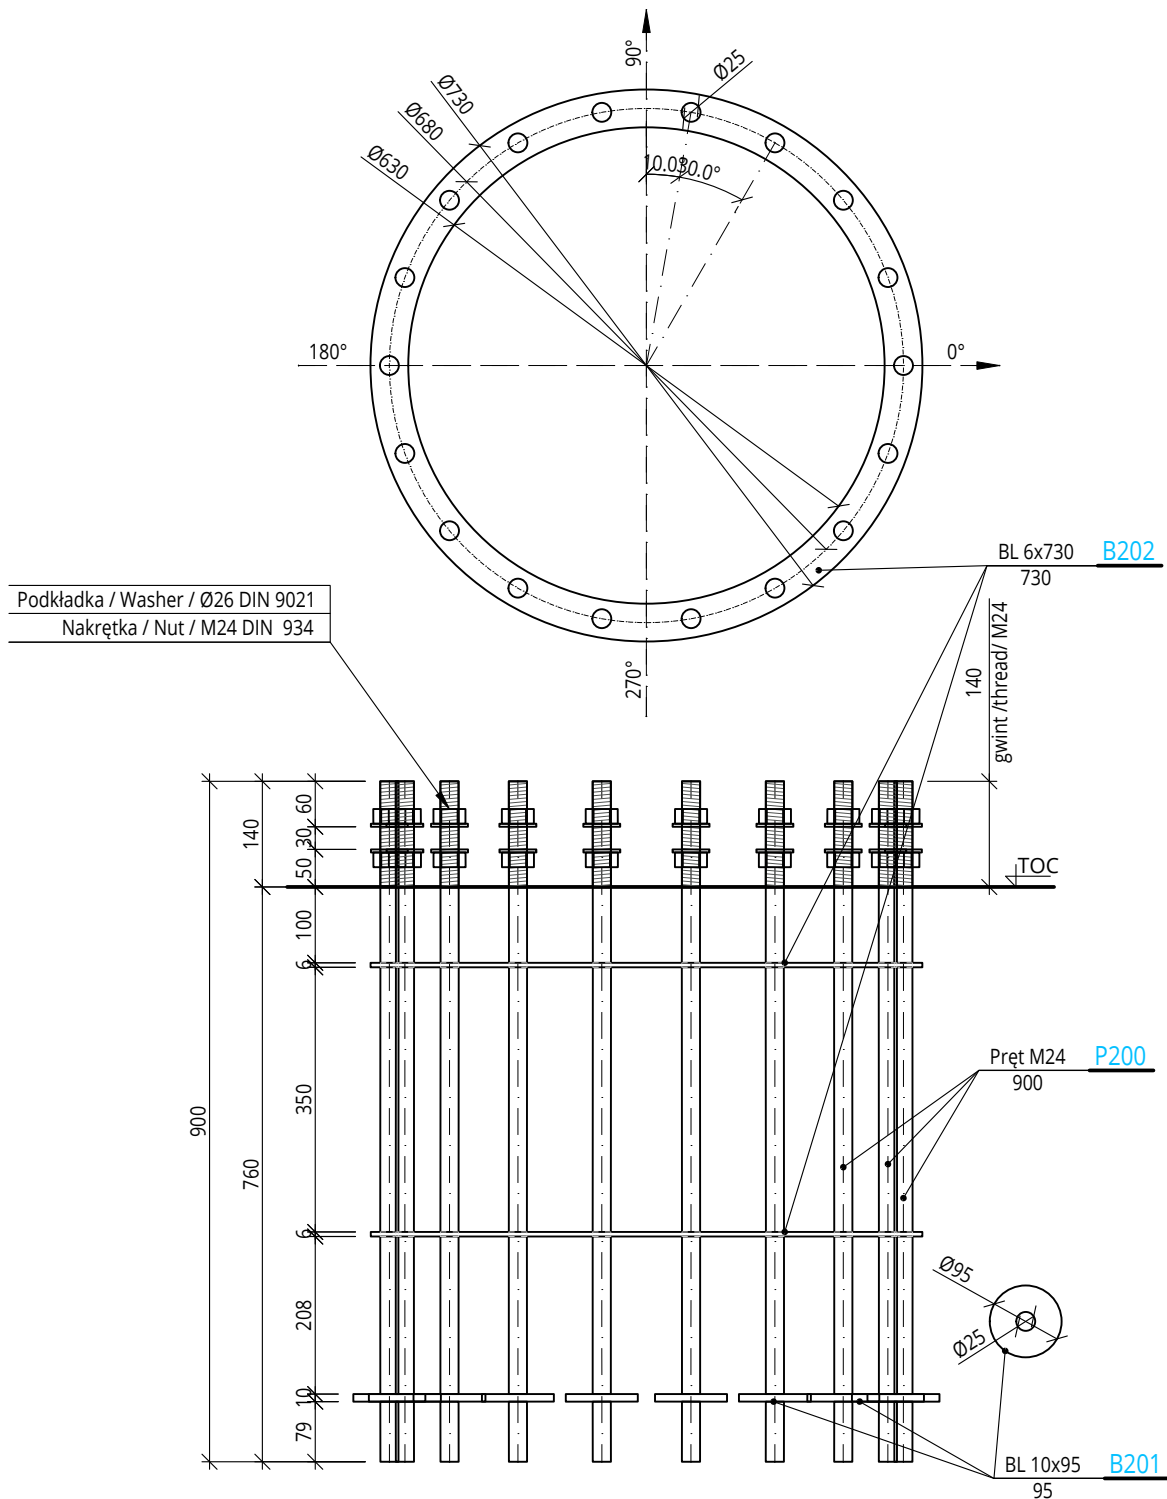

±0,000 - ppp=276,30m n.p.m.

Inwestycja:		Kompleks sportowy przy ul. Solidarności w Piekarach Śląskich	
Jednostka projektowa:		PRO Jacek Łuc 41-800 Zabrze, ul. Franciszkańska 25B/6 NIP: 648-243-73-58 REGON: 360014351 tel. +48 503060630, biuro@prol.pl	
		PRAWA AUTORSKIE ZASTRZEŻONE	
		Przedmiotowy projekt / utwór architektoniczny jest chroniony prawem autorskim zgodnie z art.1 i następne Ustawy o Prawie Autorskim i Prawach Pokrewnych z dn. 4 lutego 1994 roku (DU nr 24 poz.83 z 23 lutego 1994 r.)	
PRO	Tytuł rys.: TITLE	Projekt zjeżdźalni wodnych	Kosz fund./ Anchor Bolts Typ-KF508
Projektował: DESIGNED BY		Podpis: SIGNATURE	
mgr inż. Jacek Łuc upr. bud. do proj. b.o. spec. konstrukcyjno - budowlana. nr SLK/2568/POOK/09			
Projekt: PROJECT	WYKONAWCZY	Data: DATE	28.06.2024
		Podziałka: SCALE	1:10
		Format: FORMAT	A4
		Nr arch. rys. DRAWING No:	B16