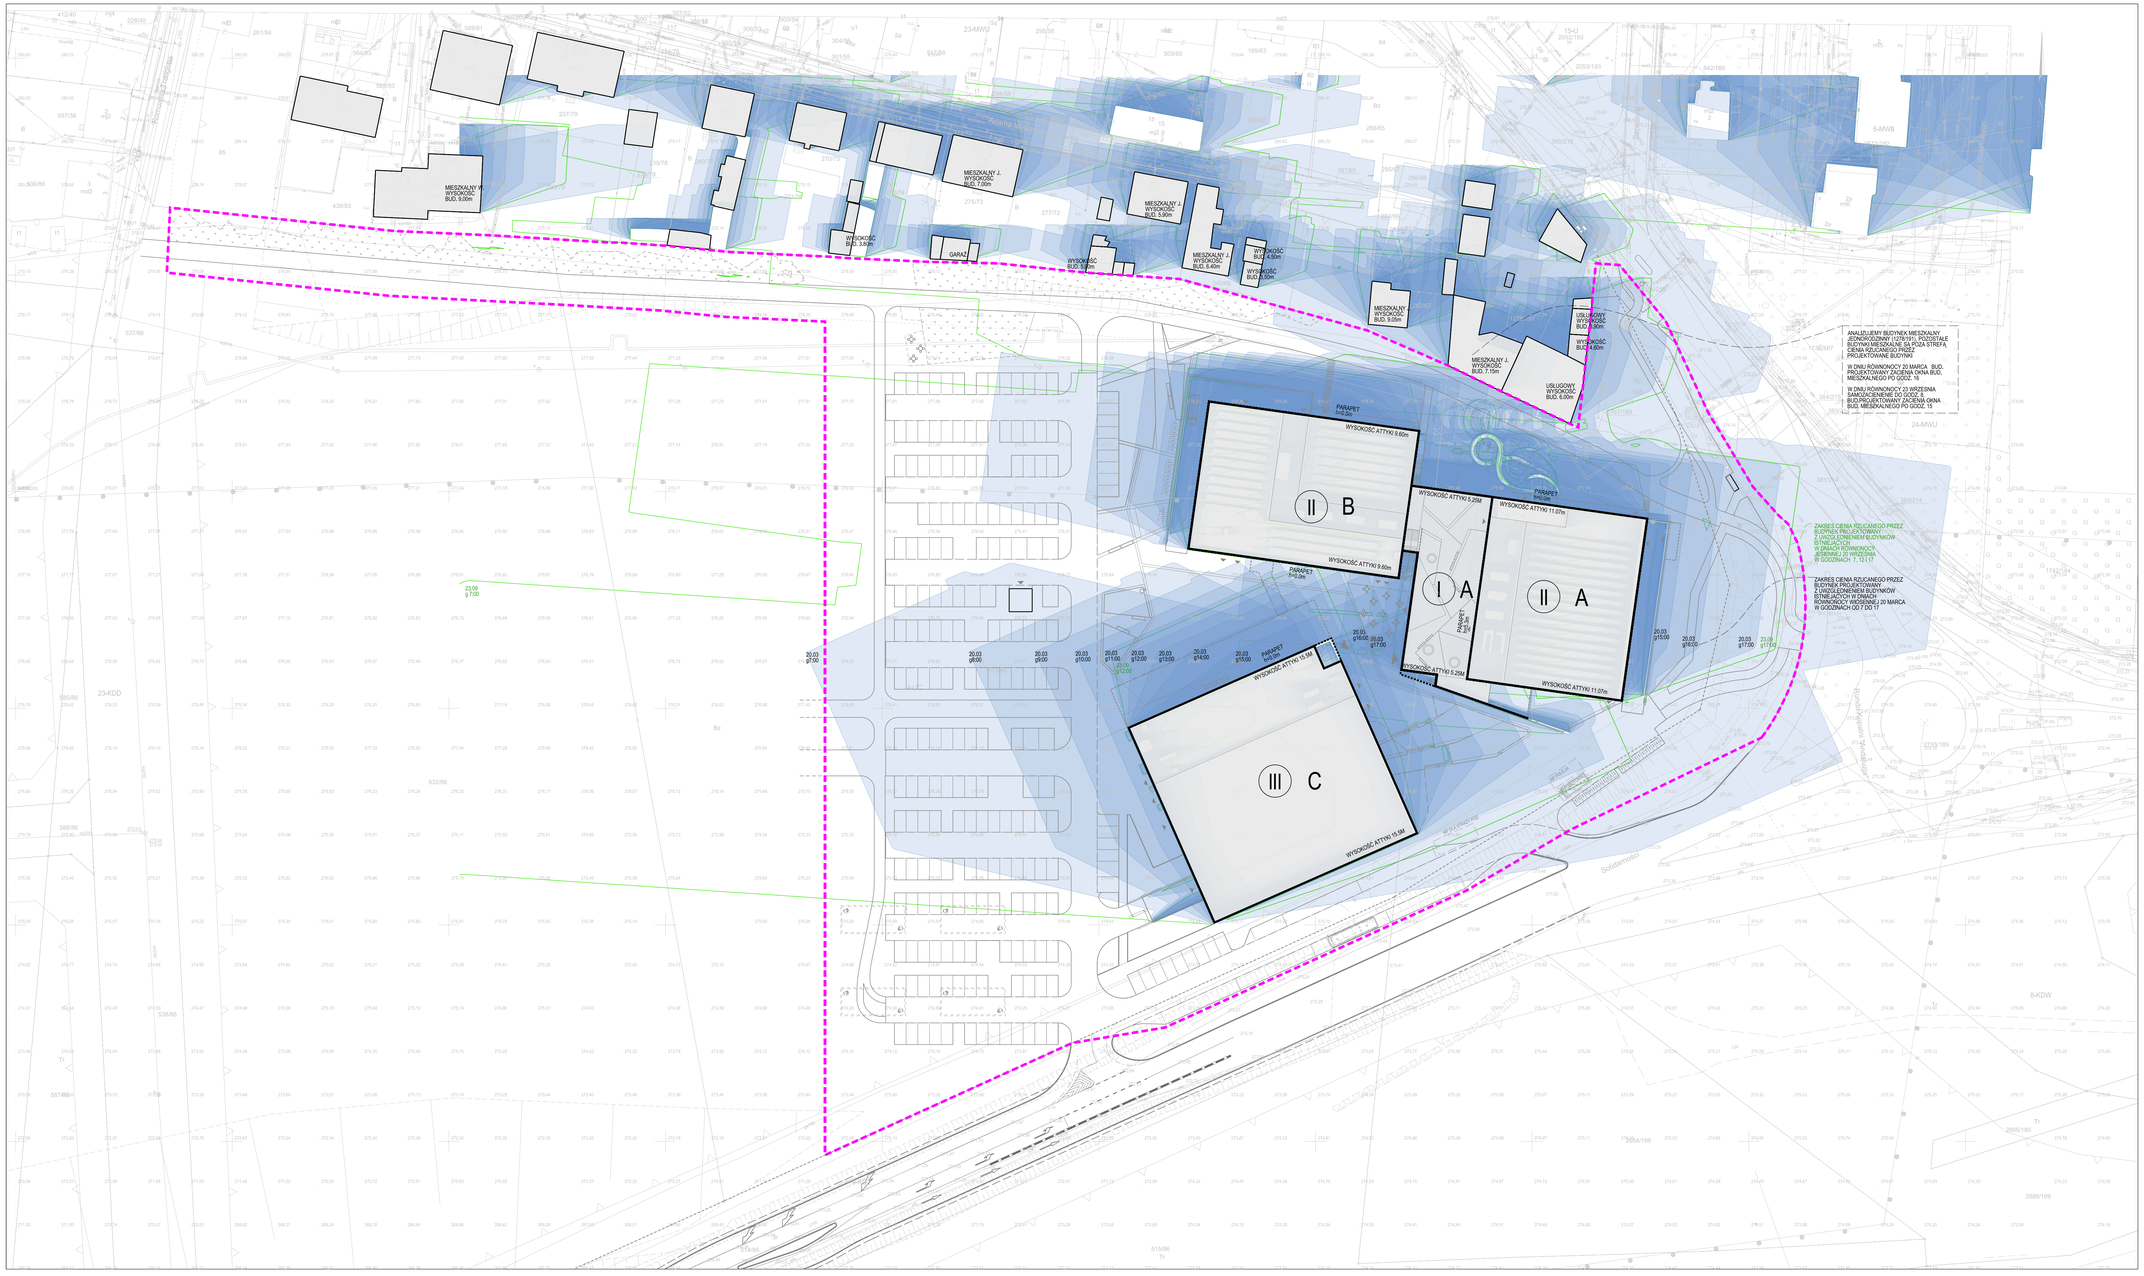

LEGENDA

GRANICE

GRANICA WNIOSKU O POZWOLENIE NA BUDOWĘ

GRANICA DZIAŁKI INWESTORA

A — BUDYNEK - ETAP A

8 — ILOŚĆ KONDYGNACJI

BUDYNEK PROJEKTOWANY OBRYS

BUDYNEK PROJEKTOWANY NADWIESZENIE

BUDYNEK PROJEKTOWANY OBRYS CZĘŚCI PODZIEMNEJ

BUDYNEK ISTNIEJĄCY OBRYS

20.03 g9:00 — ZAKRES CIENIA RZUCANEGO PRZEZ BUDYNEK W DNIU RÓWNONOCY 20 MARCA

23.09 g17:00 — ZAKRES CIENIA RZUCANEGO PRZEZ BUDYNEK W DNIU RÓWNONOCY 23 WRZEŚNIA

WNIOSEK:
PROJEKTOWANY BUDYNEK, W DNACH RÓWNONOCY, NIE ZMNIEJSZA CZASU NASŁONECZNIENIA POWIERZCHNI POMIESZCZEŃ ANALIZOWANYCH ISTNIEJĄCYCH BUDYNKÓW MIESZKALNYCH, PROJEKTOWANY BUDYNEK W ŻADNYM ZAKRESIE NIE OGRANICZA ZABUDOWY NA NIEZABUDOWANEJ DZIALCE. DZIAŁKI DROGOWE NIE PODLEGAJĄ ANALIZIE. POWYŻSZĄ ANALIZĘ ZWERYFIKOWANO NA SZCZEGÓŁOWYM MODELU 3D.

Nr.	Data	Zmiany

245-PB-ARC-ZZ-RZU-PZ-0905-A2

NUMER PROJEKTU	FAZA PROJEKTU	BRANŻA	OBIEKT	RODZAJ RYSUNKU	POZIOM	NUMER RYSUNKU	NUMER REWIZJI

NAZWA OBIEKTU BUDOWLANEGO

KOMPLEKS SPORTOWY W PIEKARACH ŚLĄSKICH, BUDOWA BASENU ZE SPA I STREFĄ FITNESS, HALI SPORTOWEJ ZE STRZELNICĄ SPORTOWĄ I GARAŻEM PODZIEMNYM, WRAZ Z ZAGOSPODAROWANIEM TERENU ORAZ NIEZBĘDNĄ INFRASTRUKTURĄ TECHNICZNĄ PODZIEMNĄ I NADZIEMNĄ.

FAZA PROJEKTU

PROJEKT BUDOWLANY

LOKALIZACJA OBIEKTU BUDOWLANEGO

PIEKARY ŚLĄSKIE
UL. SOLIDARNOŚCI

INWESTOR

Gmina Piekary Śląskie
ul. Bytomska 84, 42-940
Piekary Śląskie

GENERALNY PROJEKTANT

jsk architekci | pszczulny & rutz

JSK Architekci Sp. z o.o.
ul. Żwirki i Wigury 18
02-092, Warszawa
tel.: 0048 22 660 30 00
e-mail: jsk@jskarchitekci.pl

PROJEKTANT BRANŻOWY

jsk architekci | pszczulny & rutz

JSK Architekci Sp. z o.o.
biuro Wrocław
ul. Krakowska 29
50-424, Wrocław
tel.: 0048 71 729 38 90
e-mail: jsk@jskarchitekci.pl

PROJEKTANT	NR UPRAWNIEŃ	PODPIS
arch. Piotr Bury	**MA/012/05**	
PROJEKTANT SPRAWDZAJĄCY	NR UPRAWNIEŃ	PODPIS
arch. Mariusz Rutz	**Z.P. B-7342 /28/TO/98**	

RYSOWAŁ

ALEKSANDRA SŁOTA
JAKUB MARSZAŁSKI

BRANŻA	SKALA	DATA
Architektura	**1 : 500**	**04.04.2024**
	ROZMIAR ARKUSZA **1189x594**	

TYTUŁ RYSUNKU

SCHEMAT WYZNACZANIA O.O.O
ANALIZA ZACIENIANIA

245-PB-ARC-ZZ-RZU-PZ-0905-A2

NUMER PROJEKTU	FAZA PROJEKTU	BRANŻA	OBIEKT	RODZAJ RYSUNKU	POZIOM	NUMER RYSUNKU	NUMER REWIZJI