
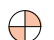




RABATA R.EA.2


KLUCZ DO NASADZEŃ ROŚLIN RABATA R.EA.2:


- 

ostnica cieniutka 'Pony Tails', łącznie: 1518szt.
- 


krwawnik pospolity 'Terracotta', łącznie: 56szt.
- 

krwawnik pospolity 'Lachsschönheit', łącznie: 63szt.
- 

jeżówka purpurowa 'Mamma Mia', łącznie: 39szt.
- 

jeżówka purpurowa 'Rainbow Apricot', łącznie: 36szt.
- 

czosnek 'Mount Blanc', łącznie: 129szt.
- narcyz wonny - 15szt/m², łącznie: 2175szt.

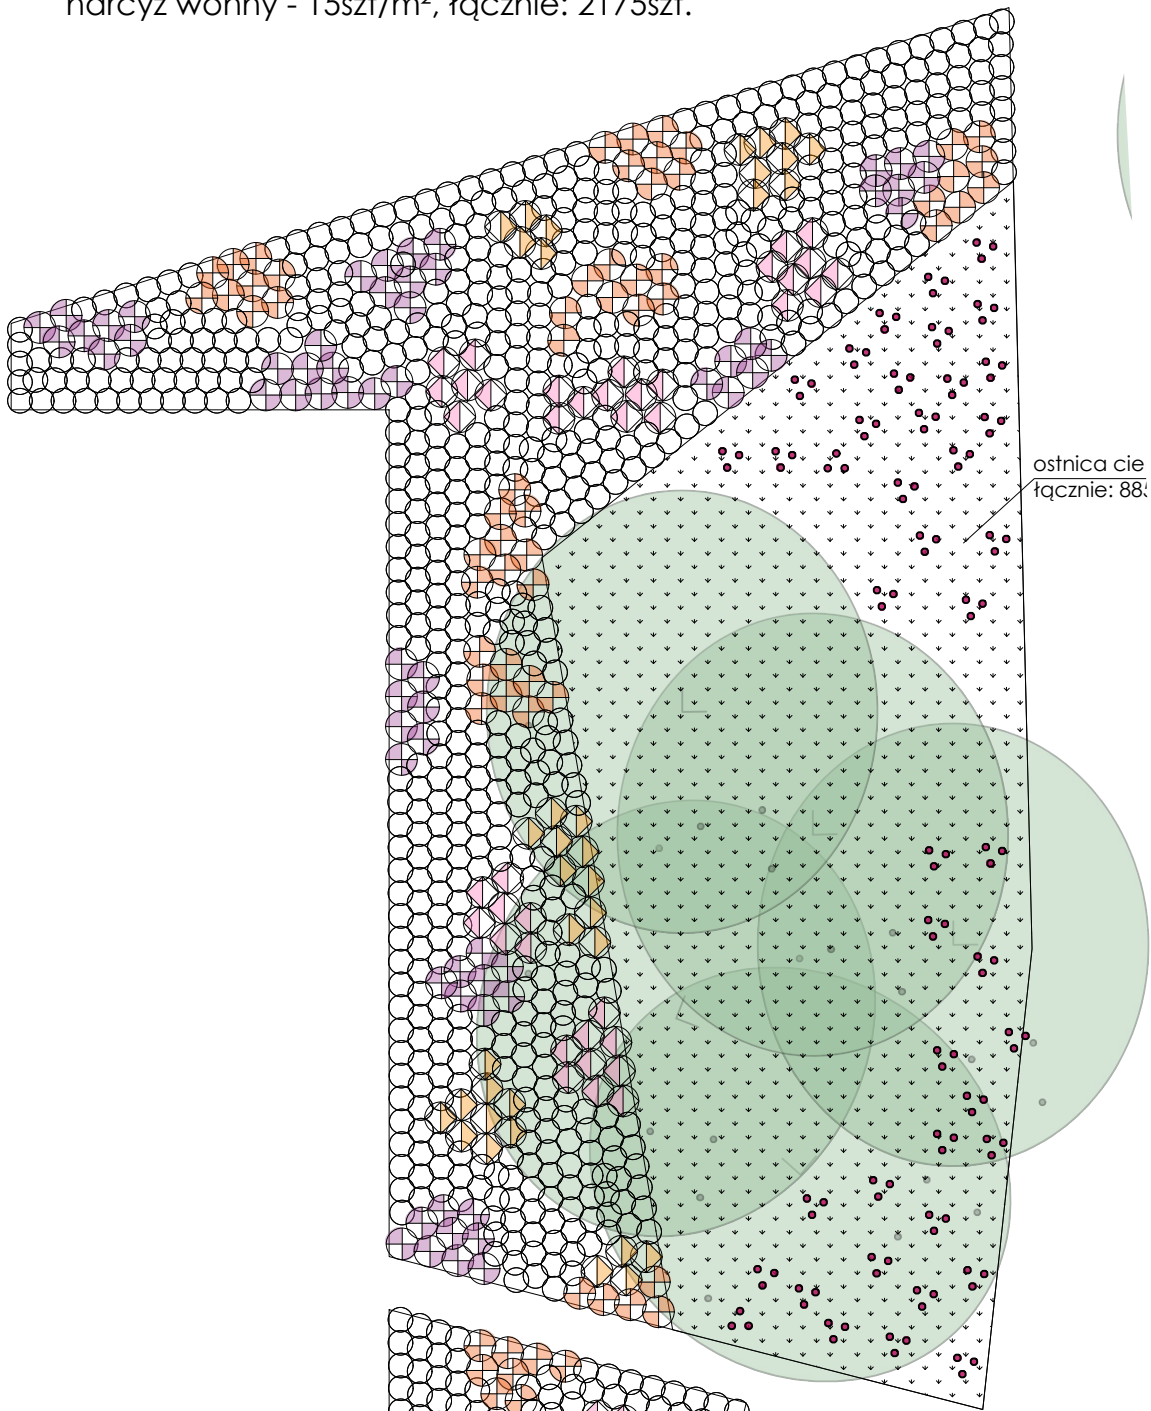

RABATA R.EA.1

KLUCZ DO NASADZEŃ ROŚLIN RABATA R.EA.1:

- 

ostnica cieniutka 'Pony Tails', łącznie: 313szt.
- 


krwawnik pospolity 'Terracotta', łącznie: 26szt.
- 

krwawnik pospolity 'Lachsschönheit', łącznie: 31szt.
- 

jeżówka purpurowa 'Mamma Mia', łącznie: 21szt.
- 

jeżówka purpurowa 'Rainbow Apricot', łącznie: 11szt.
- 

czosnek 'Mount Blanc', łącznie: 87szt.
- narcyz wonny - 15szt/m², łącznie: 520szt.

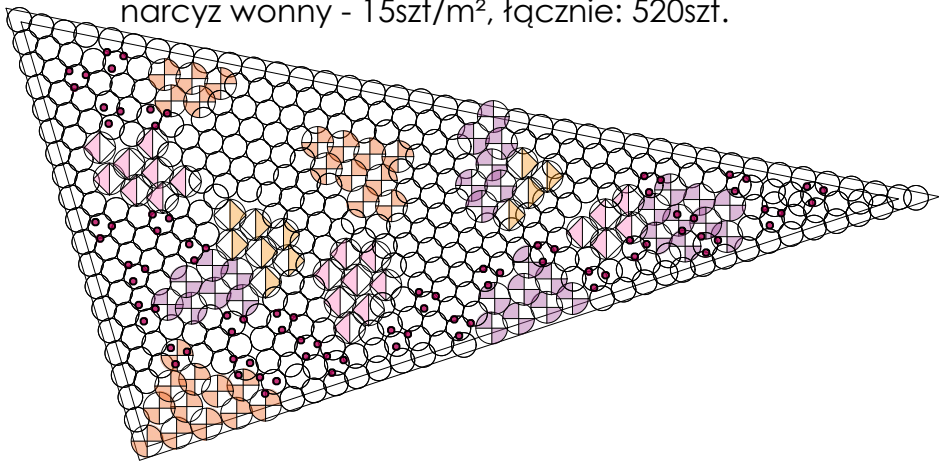

RABATA R.EA.3

KLUCZ DO NASADZEŃ ROŚLIN RABATA R.EA.3:

- 

ostnica cieniutka 'Pony Tails', łącznie: 521 szt.
- 


krwawnik pospolity 'Terracotta', łącznie: 46 szt.
- 

krwawnik pospolity 'Lachsschönheit', łącznie: 47szt.
- 

jeżówka purpurowa 'Mamma Mia', łącznie: 43 szt.
- 

jeżówka purpurowa 'Rainbow Apricot', łącznie: 29 szt.
- 

czosnek 'Mount Blanc', łącznie: 0 szt.
- narcyz wonny - 15szt/m², łącznie: 885szt.

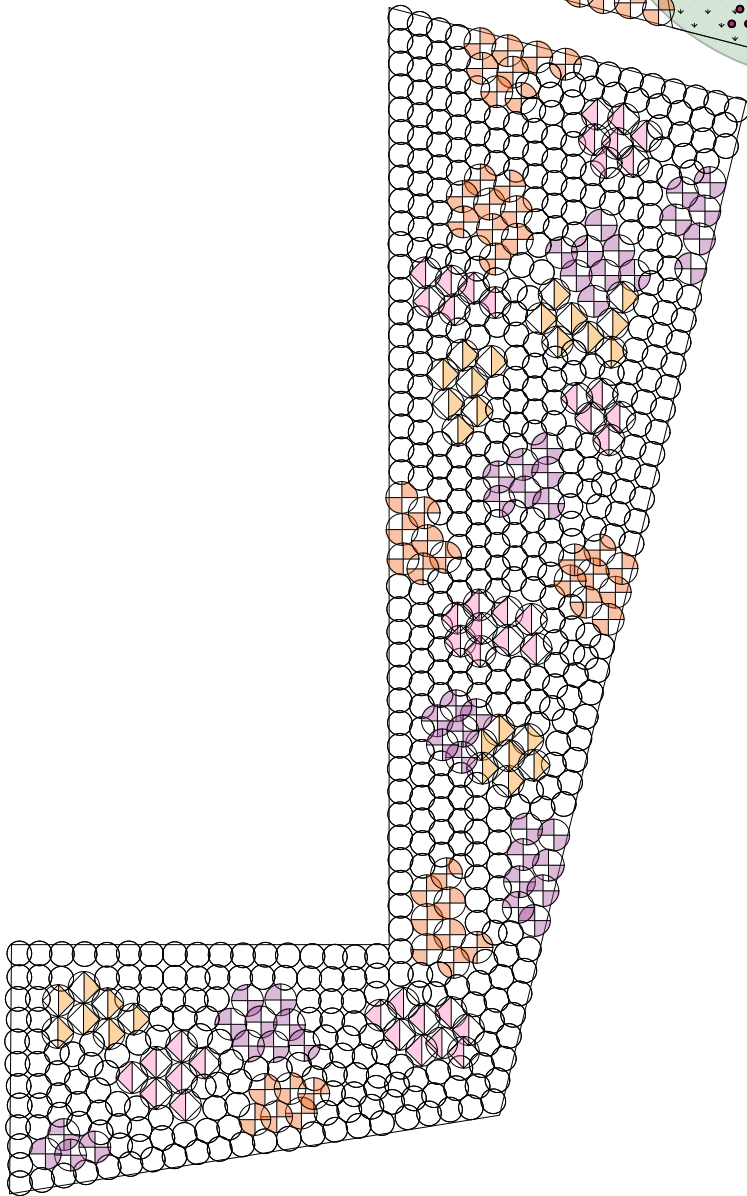

UWAGA: Projektowane rośliny cebulowe należy posadzić w okresie jesiennym. Nasadzenia narcyzów należy równomiernie rozłożyć z zastosowaniem podanej na rysunku rozstawy.

Nr.	Data	Zmiany

245-PT-ARK-EA-DET-PZ-0005-A0

NUMER PROJEKTU

FAZA PROJEKTU

BRANŻA

OBJEKT

RODZAJ RYSUNKU

POZIOM

NUMER RYSUNKU

NUMER REWIZJI

NAZWA OBIEKTU BUDOWLANEGO

KOMPLEKS SPORTOWY W PIEKARACH ŚLĄSKICH, BUDOWA BASENU ZE SPA I STREFĄ FITNESS, HALI SPORTOWEJ ZE STRZELNICĄ SPORTOWĄ I GARAŻEM PODZIEMNYM, WRAZ Z ZAGOSPODAROWANIEM TERENU ORAZ NIEZBĘDNĄ INFRASTRUKTURĄ TECHNICZNĄ PODZIEMNĄ I NAZIEMNĄ

FAZA PROJEKTU

Projekt Wykonawczy

LOKALIZACJA OBIEKTU BUDOWLANEGO

PIEKARY ŚLĄSKIE
UL. SOLIDARNOŚCI

INWESTOR

Gmina Piekary Śląskie

ul. Bytomska 84, 42-940
Piekary Śląskie

GENERALNY PROJEKTANT

jsk architekci | pszczulny & rutz

JSK Architekci Sp. z o.o.
ul. Żwirki i Wigury 18
02-092, Warszawa
tel.: 0048 22 660 30 00
e-mail: jsk@jskarchitekci.pl

PROJEKTANT BRANŻOWY

Anna Becker Signa Projekt
ul. Trynitarska 4/15, 31-061 Kraków
tel. 695 656 939
biuro@projektzieleni.pl
projektzieleni.pl

PROJEKTANT

Anna Becker, Magdalena Wnęk

NR UPRAWNIEŃ

-

PODPIS

PROJEKTANT SPRAWDZAJĄCY

-

NR UPRAWNIEŃ

-

PODPIS

RYSOWAŁ

-

BRANŻA

Architektura krajobrazu

SKALA

1 : 100

DATA

28.06.2024

ROZMIAR ARKUSZA

420x594

TYTUŁ RYSUNKU

Detal nasadzeń rabaty R.EA.1, R.EA.2, R.EA.3

245-PT-ARK-EA-DET-PZ-0005-A0

NUMER PROJEKTU

FAZA PROJEKTU

BRANŻA

OBJEKT

RODZAJ RYSUNKU

POZIOM

NUMER RYSUNKU

NUMER REWIZJI