


UWAGA: Projektowane rośliny cebulowe należy posadzić w okresie jesiennym. Nasadzenia narcyzów należy równomiernie rozłożyć z zastosowaniem podanej na rysunku rozstawy.


RABATA R.EA.5

KLUCZ DO NASADZEŃ ROŚLIN RABATA R.EA.5:

- ostnica cieniutka 'Pony Tails', łącznie: 496szt.
- krwawnik pospolity 'Terracotta', łącznie: 48szt.
- krwawnik pospolity 'Lachsschönheit', łącznie: 47szt.
- jeżówka purpurowa 'Mamma Mia', łącznie: 32szt.
- jeżówka purpurowa 'Rainbow Apricot', łącznie: 31szt.
- czosnek 'Mount Blanc', łącznie: 168szt.

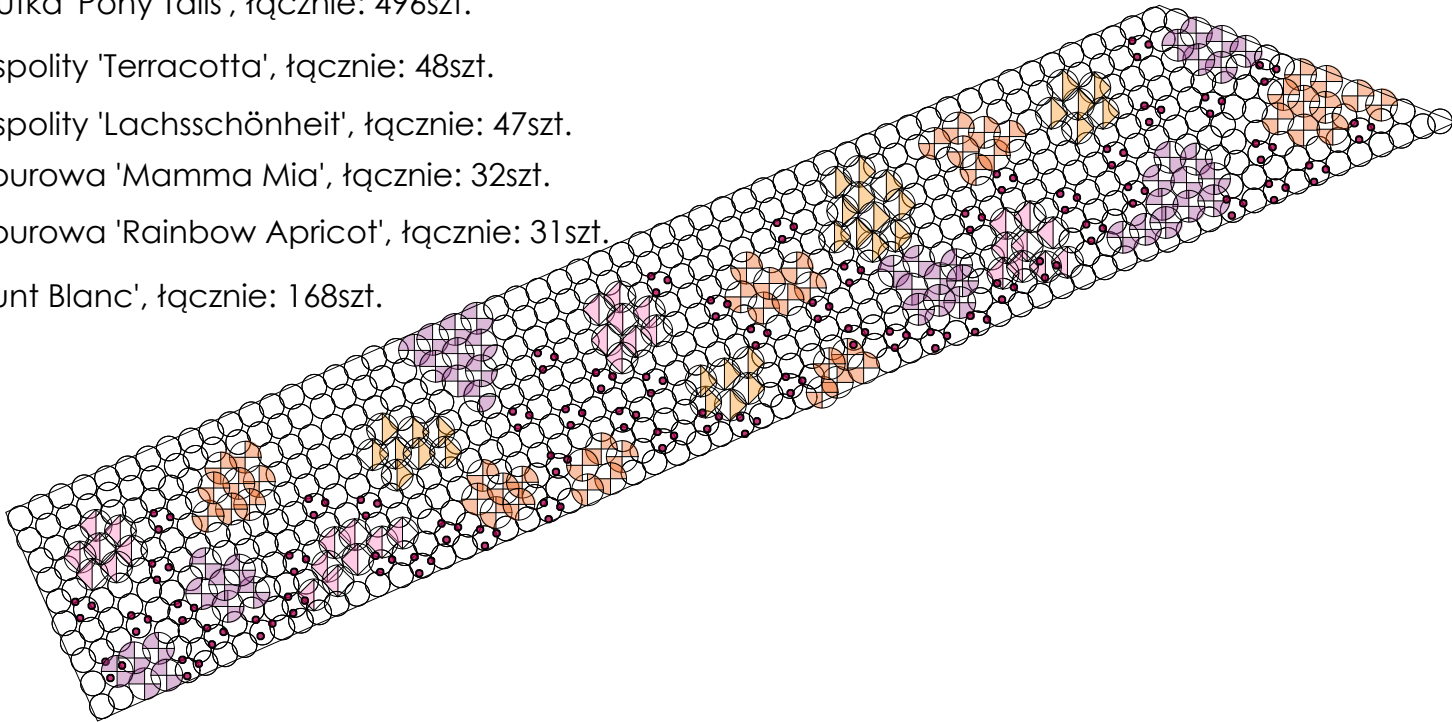

RABATA R.EA.6

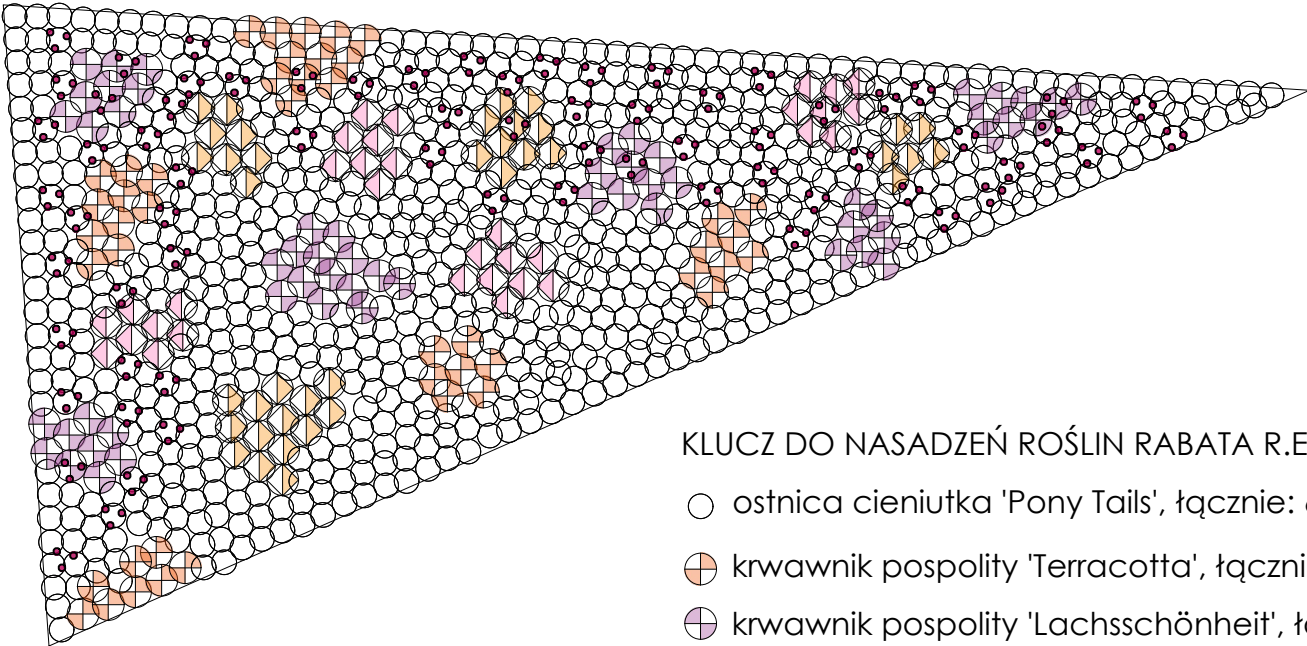

KLUCZ DO NASADZEŃ ROŚLIN RABATA R.EA.6:

- ostnica cieniutka 'Pony Tails', łącznie: 682szt.
- krwawnik pospolity 'Terracotta', łącznie: 45szt.
- krwawnik pospolity 'Lachsschönheit', łącznie: 58szt.
- jeżówka purpurowa 'Mamma Mia', łącznie: 33szt.
- jeżówka purpurowa 'Rainbow Apricot', łącznie: 38szt.
- czosnek 'Mount Blanc', łącznie: 204szt.

245-PT-ARK-EA-DET-PZ-0007-A0

NUMER PROJEKTU FAZA PROJEKTU BRANŻA OBIEKT RODZAJ RYSUNKU POZIOM NUMER RYSUNKU NUMER REWIZJI

NAZWA OBIEKTU BUDOWLANEGO

KOMPLEKS SPORTOWY W PIEKARACH ŚLĄSKICH, BUDOWA BASENU ZE SPA I STREFĄ FITNESS, HALI SPORTOWEJ ZE STRZELNICĄ SPORTOWĄ I GARAZEM PODZIEMNYM, WRAZ Z ZAGOSPODAROWANIEM TERENU ORAZ NIEZBĘDNĄ INFRASTRUKTURĄ TECHNICZNĄ PODZIEMNĄ I NAZIEMNĄ

FAZA PROJEKTU

Projekt Wykonawczy

LOKALIZACJA OBIEKTU BUDOWLANEGO

PIEKARY ŚLĄSKIE
UL. SOLIDARNOŚCI

INWESTOR

Gmina Piekary Śląskie

ul. Bytomska 84, 42-940
Piekary Śląskie

GENERALNY PROJEKTANT


jsk architekci | pszczulny & rutz

JSK Architekci Sp. z o.o.
ul. Żwirki i Wigury 18
02-092, Warszawa
tel.: 0048 22 660 30 00
e-mail: jsk@jskarchitekci.pl

PROJEKTANT BRANŻOWY

.Logo projekt zieleni.jpg

Anna Becker Signa Projekt
ul. Trynatarska 4/15, 31-061 Kraków
tel. 695 656 939
biuro@projektzieleni.pl
projektzieleni.pl

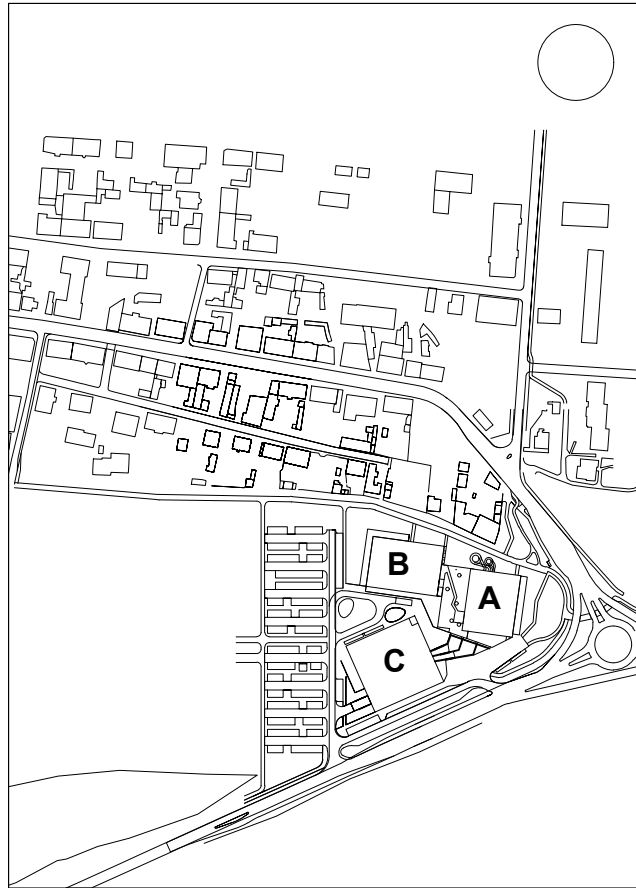

PROJEKTANT

Anna Becker, Magdalena Wnęk

NR UPRAWNIEN

-

PODPIS

PROJEKTANT SPRAWDZAJĄCY

-

NR UPRAWNIEN

-

PODPIS

RYSOWAŁ

-

BRANŻA

Architektura krajobrazu

SKALA

1 : 100

DATA

28.06.2024

ROZMIAR ARKUSZA

420x297

TYTUŁ RYSUNKU

Detal nasadzeń rabaty R.EA.5, R.EA.6

245-PT-ARK-EA-DET-PZ-0007-A0

NUMER PROJEKTU FAZA PROJEKTU BRANŻA OBIEKT RODZAJ RYSUNKU POZIOM NUMER RYSUNKU NUMER REWIZJI