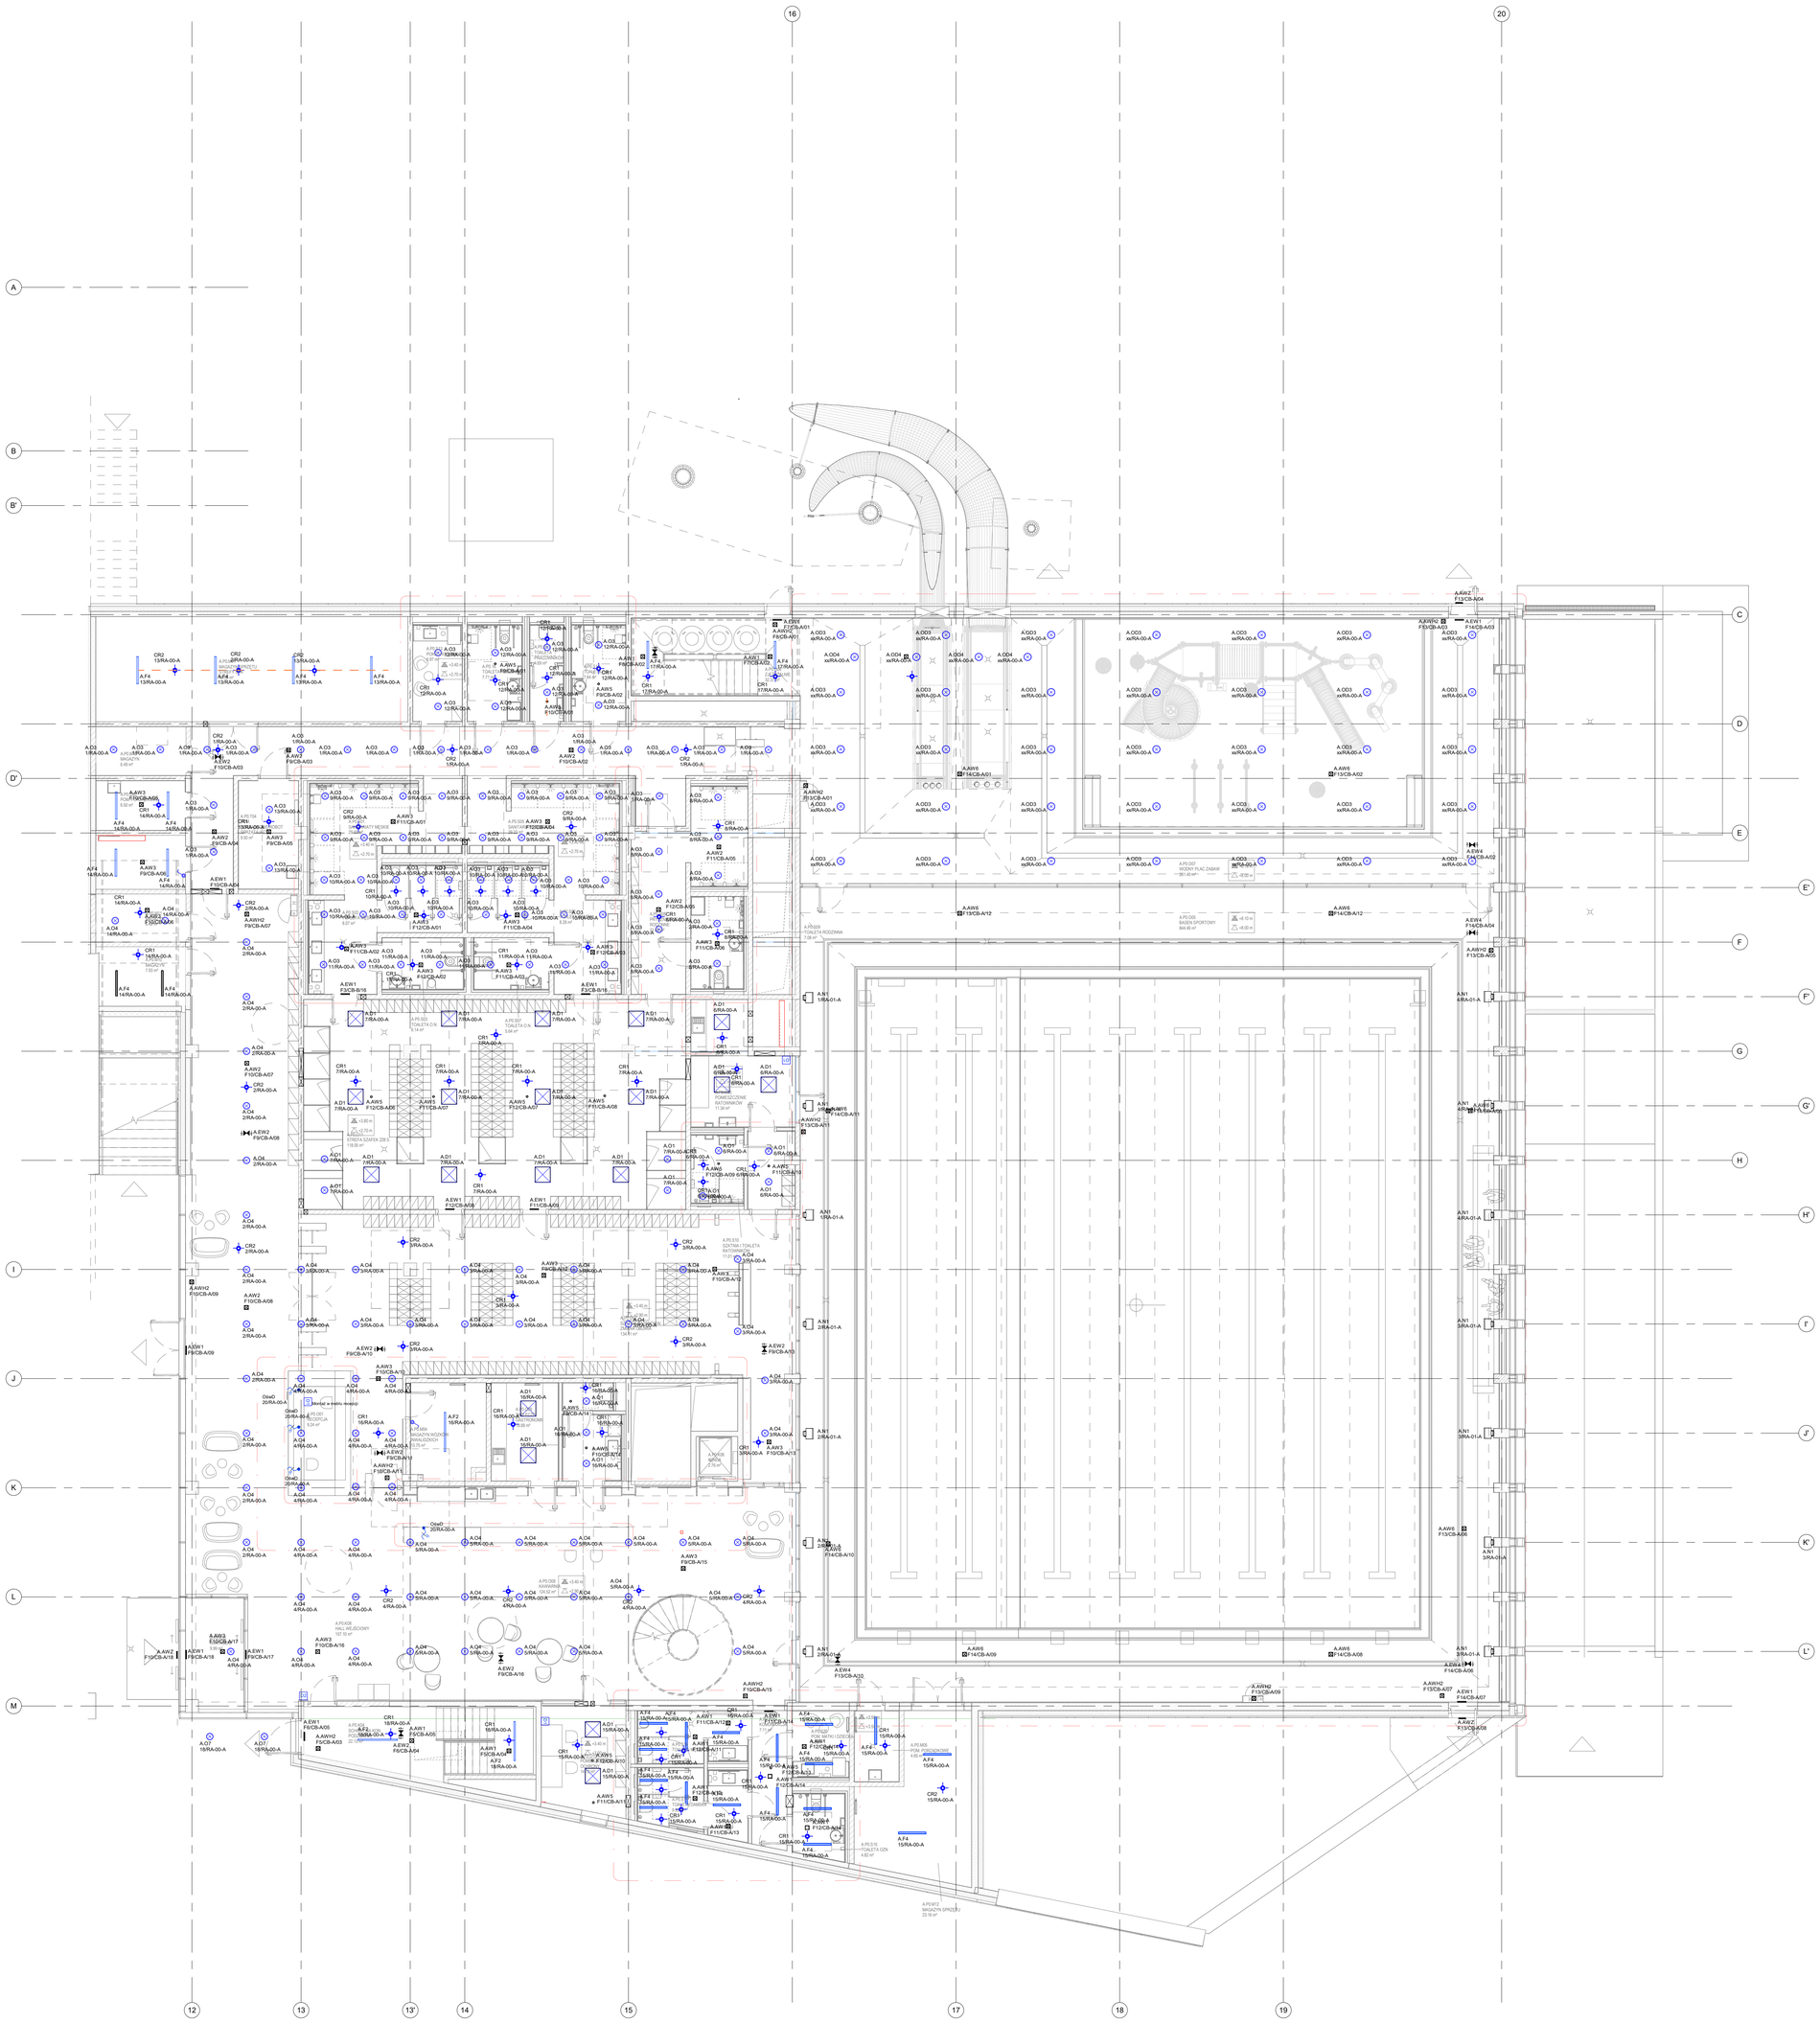

LEGENDA - instalacja oświetlenia

	Czujka ruchu (typ według zestawienia czujek ruchu) *montaż nastropowy / zwieszany (wg. rzędnej podanej na rzucie)*
	Oprawa kwadratowa z prostokątna *montaż nastropowy (typ według zestawienia opraw)*
	Oprawa liniowa *montaż nastropowy / zwieszany (typ według zestawienia opraw)*
	Oprawa okrągła *montaż nastropowy / zwieszany (typ według zestawienia opraw)*
AWx	Oprawa oświetlenia awaryjnego *montaż nastropowy / zwieszany (typ według zestawienia opraw)*
AWx	Oprawa oświetlenia awaryjnego *montaż nastropowy / zwieszany (typ według zestawienia opraw)*
AWx EWx	Oprawa kierunkowa, ewakuacyjna *montaż naścienny, nad drzwiami wyjściowymi (typ według zestawienia opraw)*
EWx	Oprawa kierunkowa, ewakuacyjna *montaż nastropowy / zwieszany (typ według zestawienia opraw)*
AWx	Oprawa oświetlenia awaryjnego *montaż nastropowy / zwieszany (typ według zestawienia opraw)*
	Nadawiellacz *montaż nastropowy / naścienny (typ według zestawienia opraw)*
	Panel DALI *Panel z programowalnym wyświetlaczem dotykowym*
	Przycisk DALI *Przycisk z programowalnymi klawiszami, do montażu ściennego*

Uwagi

1. W instalacjach należy stosować przewody na napięcie 450/750V i kable 0,6/1kV.
2. Przy zastosowaniu wielu odbiorów z jednego obwodu stosować zasilki rozgałęźne.
3. Łączniki i przyciski oświetlenia montować na wysokości 1,1 m od wykończonej posadzki.
4. Wszystkie projekcja przez strefy pożarowe wykonać odpowiednią masą ogniowodporną - Promat lub równoważną.
5. Po wykonaniu robót należy opracować dokumentację powykonawczą, uwzględniającą wszystkie zmiany wprowadzone na etapie realizacji obiektu.
6. Po wykonaniu instalacji należy przeprowadzić pomiary i sporządzić protokół.
7. Oprawy oświetleniowe w pomieszczeniach technicznych montować po zainstalowaniu głównych ciągów instalacyjnych oraz urządzeń wentylacyjnych wprowadzając ewentualne, niezbędne korekty.
8. Przewody i kable prowadzić na korytkach kablowych dla ciągów wielotorowych (n+2szt.)
9. W pomieszczeniach sanitarnych oraz technicznych stosować osprzęt min. IP44
10. Oprawy doświetlające urządzenia PPOŻ montować na wysokości około 2,5m.

Oznaczenia wypustów:

OdeD - Oświetlenie dekoracyjne wg. projektu wnętrz
LED - Zasilanie oświetlenia LED

Nr.	Data	Zmiany

-245-PT-ELE-EA-RZU-00-0002-A3

NUMER PROJEKTU	FAZA PROJEKTU	BRANŻA	OBIEKT	RODZAJ RYSUNKU	POZIOM	NUMER RYSUNKU	NUMER REWIZJI

NAZWA OBIEKTU BUDOWLANEGO

KOMPLEKS SPORTOWY W PIEKARACH ŚLĄSKICH, BUDOWA BASENU ZE SPA I STREFĄ FITNESS, HALI SPORTOWEJ ZE STRZELNICĄ SPORTOWĄ I GARAŻEM PODZIEMNYM, WRAZ Z ZAGOSPODAROWANIEM TERENU ORAZ NIEZBĘDNĄ INFRASTRUKTURĄ TECHNICZNĄ PODZIEMNĄ I NAZIEMNĄ

FAZA PROJEKTU

Projekt Techniczny

LOKALIZACJA OBIEKTU BUDOWLANEGO

PIEKARY ŚLĄSKIE
UL. SOLIDARNOŚCI

INWESTOR

Gmina Piekary Śląskie

ul. Bytomska 84, 42-940
Piekary Śląskie

GENERALNY PROJEKTANT

jsk architekci | pszczulny & rutz

JSK Architekci Sp. z o.o.
ul. Żwirki i Wigury 18
02-092, Warszawa
tel.: 0048 22 660 30 00
e-mail: jsk@jskarchitekci.pl

PROJEKTANT BRANŻOWY

bd group

BD Group Sp. z o.o. Sp. k.
ul. Przyjaźni 66/LU1
53-030, Wrocław
e-mail: biuro@bd-group.pl

PROJEKTANT	NR UPRAWNIEŃ	PODPIS
Wojciech Kompała	**353/DOŚ/10**	
PROJEKTANT SPRAWDZAJĄCY	NR UPRAWNIEŃ	PODPIS
Mateusz Biernacki	**OPL/2079/PWBE/22**	

RYSOWAŁ

Piotr Godyń

BRANŻA	SKALA	DATA
Instalacje elektryczne	1:100	**21/06/24**
	ROZMIAR ARKUSZA	

TYTUŁ RYSUNKU

Instalacja oświetlenia K01 - parter ETAP_A

-245-PT-ELE-EA-RZU-00-0002-A3

NUMER PROJEKTU | FAZA PROJEKTU | BRANŻA | OBIEKT | RODZAJ RYSUNKU | POZIOM | NUMER RYSUNKU | NUMER REWIZJI